


HEIMÆÐAR:

EFTIRFARANDI GILDIR UM
HEIMÆÐAR, NEMA ANNAD KOMI
FRAM Á PLANMYNDINNI.


STÆRÐ: Ø200ST SKÓLP
Ø200ST REGNVATN
Ø75PEH VATN

STAÐSETNING:

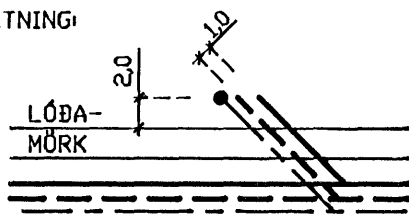

UPPLÝSINGAR UM STAÐSETNINGU
VATNSHEIMÆÐAR FÁST HJÁ
VATNSVEITUNNI.

X=21750
Y=0006

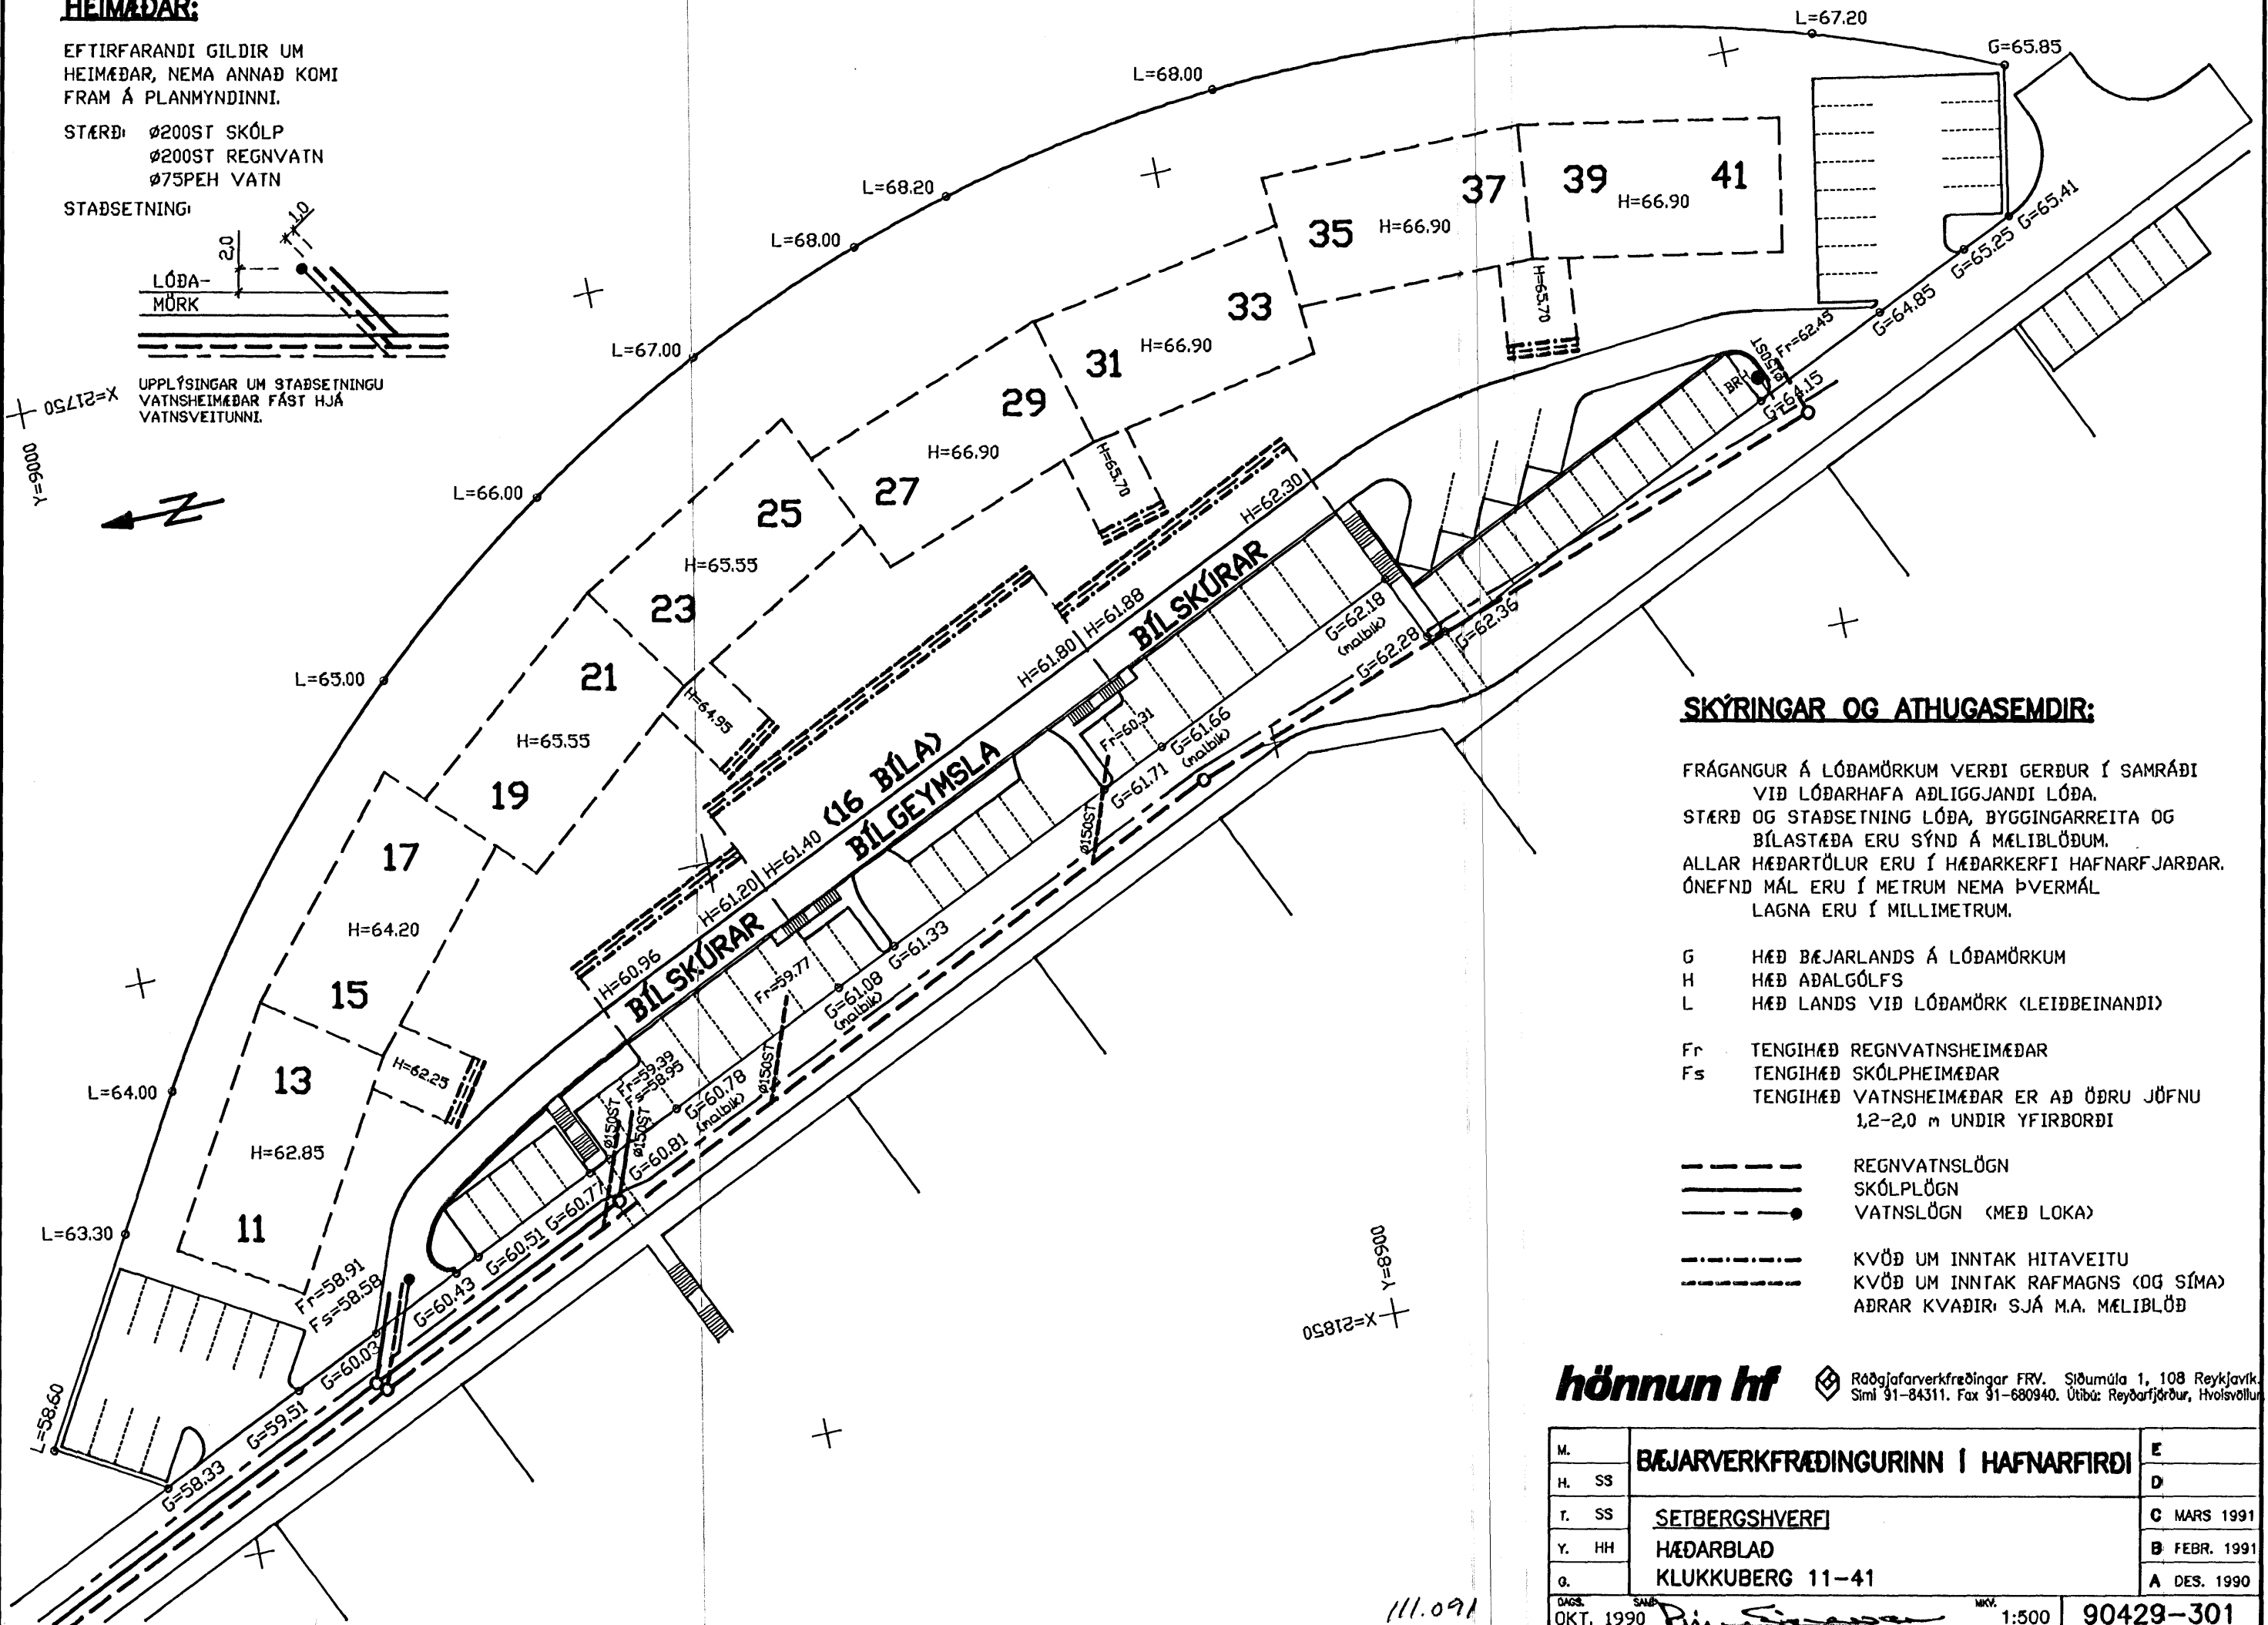

SKÝRINGAR OG ATHUGASEMDIR:

FRÁGANGUR Á LÓÐAMÖRKUM VERÐI GERÐUR Í SAMRÁÐI
VIÐ LÓÐARHAFA AÐLIGGJANDI LÓÐA.
STÆRÐ OG STAÐSETNING LÓÐA, BYGGINGARREITA OG
BÍLASTÆÐA ERU SÝND Á MÆLIBLÖÐUM.
ALLAR HÆÐARTÖLUR ERU Í HÆÐARKERFI HAFNARFJARÐAR.
ÓNEFND MÁL ERU Í METRUM NEMA ÞVERMÁL
LAGNA ERU Í MILLIMETRUM.

G HÆÐ BÆJARLANDS Á LÓÐAMÖRKUM
H HÆÐ AÐALGÓLFS
L HÆÐ LANDS VIÐ LÓÐAMÖRK (LEIÐBEINANDI)

Fr TENGIHÆÐ REGNVATNSHEIMÆÐAR
Fs TENGIHÆÐ SKÓLPHEIMÆÐAR
TENGIHÆÐ VATNSHEIMÆÐAR ER AÐ ÖÐRU JÖFNU
1,2-2,0 m UNDIR YFIRBORDI

--- REGNVATNSLÖGN
--- SKÓLPLÖGN
---•--- VATNSLÖGN (MEÐ LOKA)

--- KVOÐ UM INNTAK HITAVEITU
--- KVOÐ UM INNTAK RAFMAGNS (OG SÍMA)
--- AÐRAR KVAÐIR: SJÁ M.A. MÆLIBLÖÐ

hönnun hf

Ráðgjafarverkfæðingar FRV. Síðumúla 1, 108 Reykjavík.
Sími 91-84311. Fax 91-680940. Útibú: Reyðarfjörður, Hvolsvöllur

M.	BÆJARVERKFRÆÐINGURINN Í HAFNARFIRÐI	E
H. SS		D
T. SS	SETBERGSHVERFI	C MARS 1991
Y. HH	HÆÐARBLAÐ	B FEBR. 1991
G.	KLUKKUBERG 11-41	A DES. 1990
DAGS	OKT. 1990	MKV. 1:500
SMB	<i>Þin. Svanar</i>	90429-301

111.091