


tenging að grjótsveig 1,5 m³

tenging að grjótsveig 1,5 m³

RL

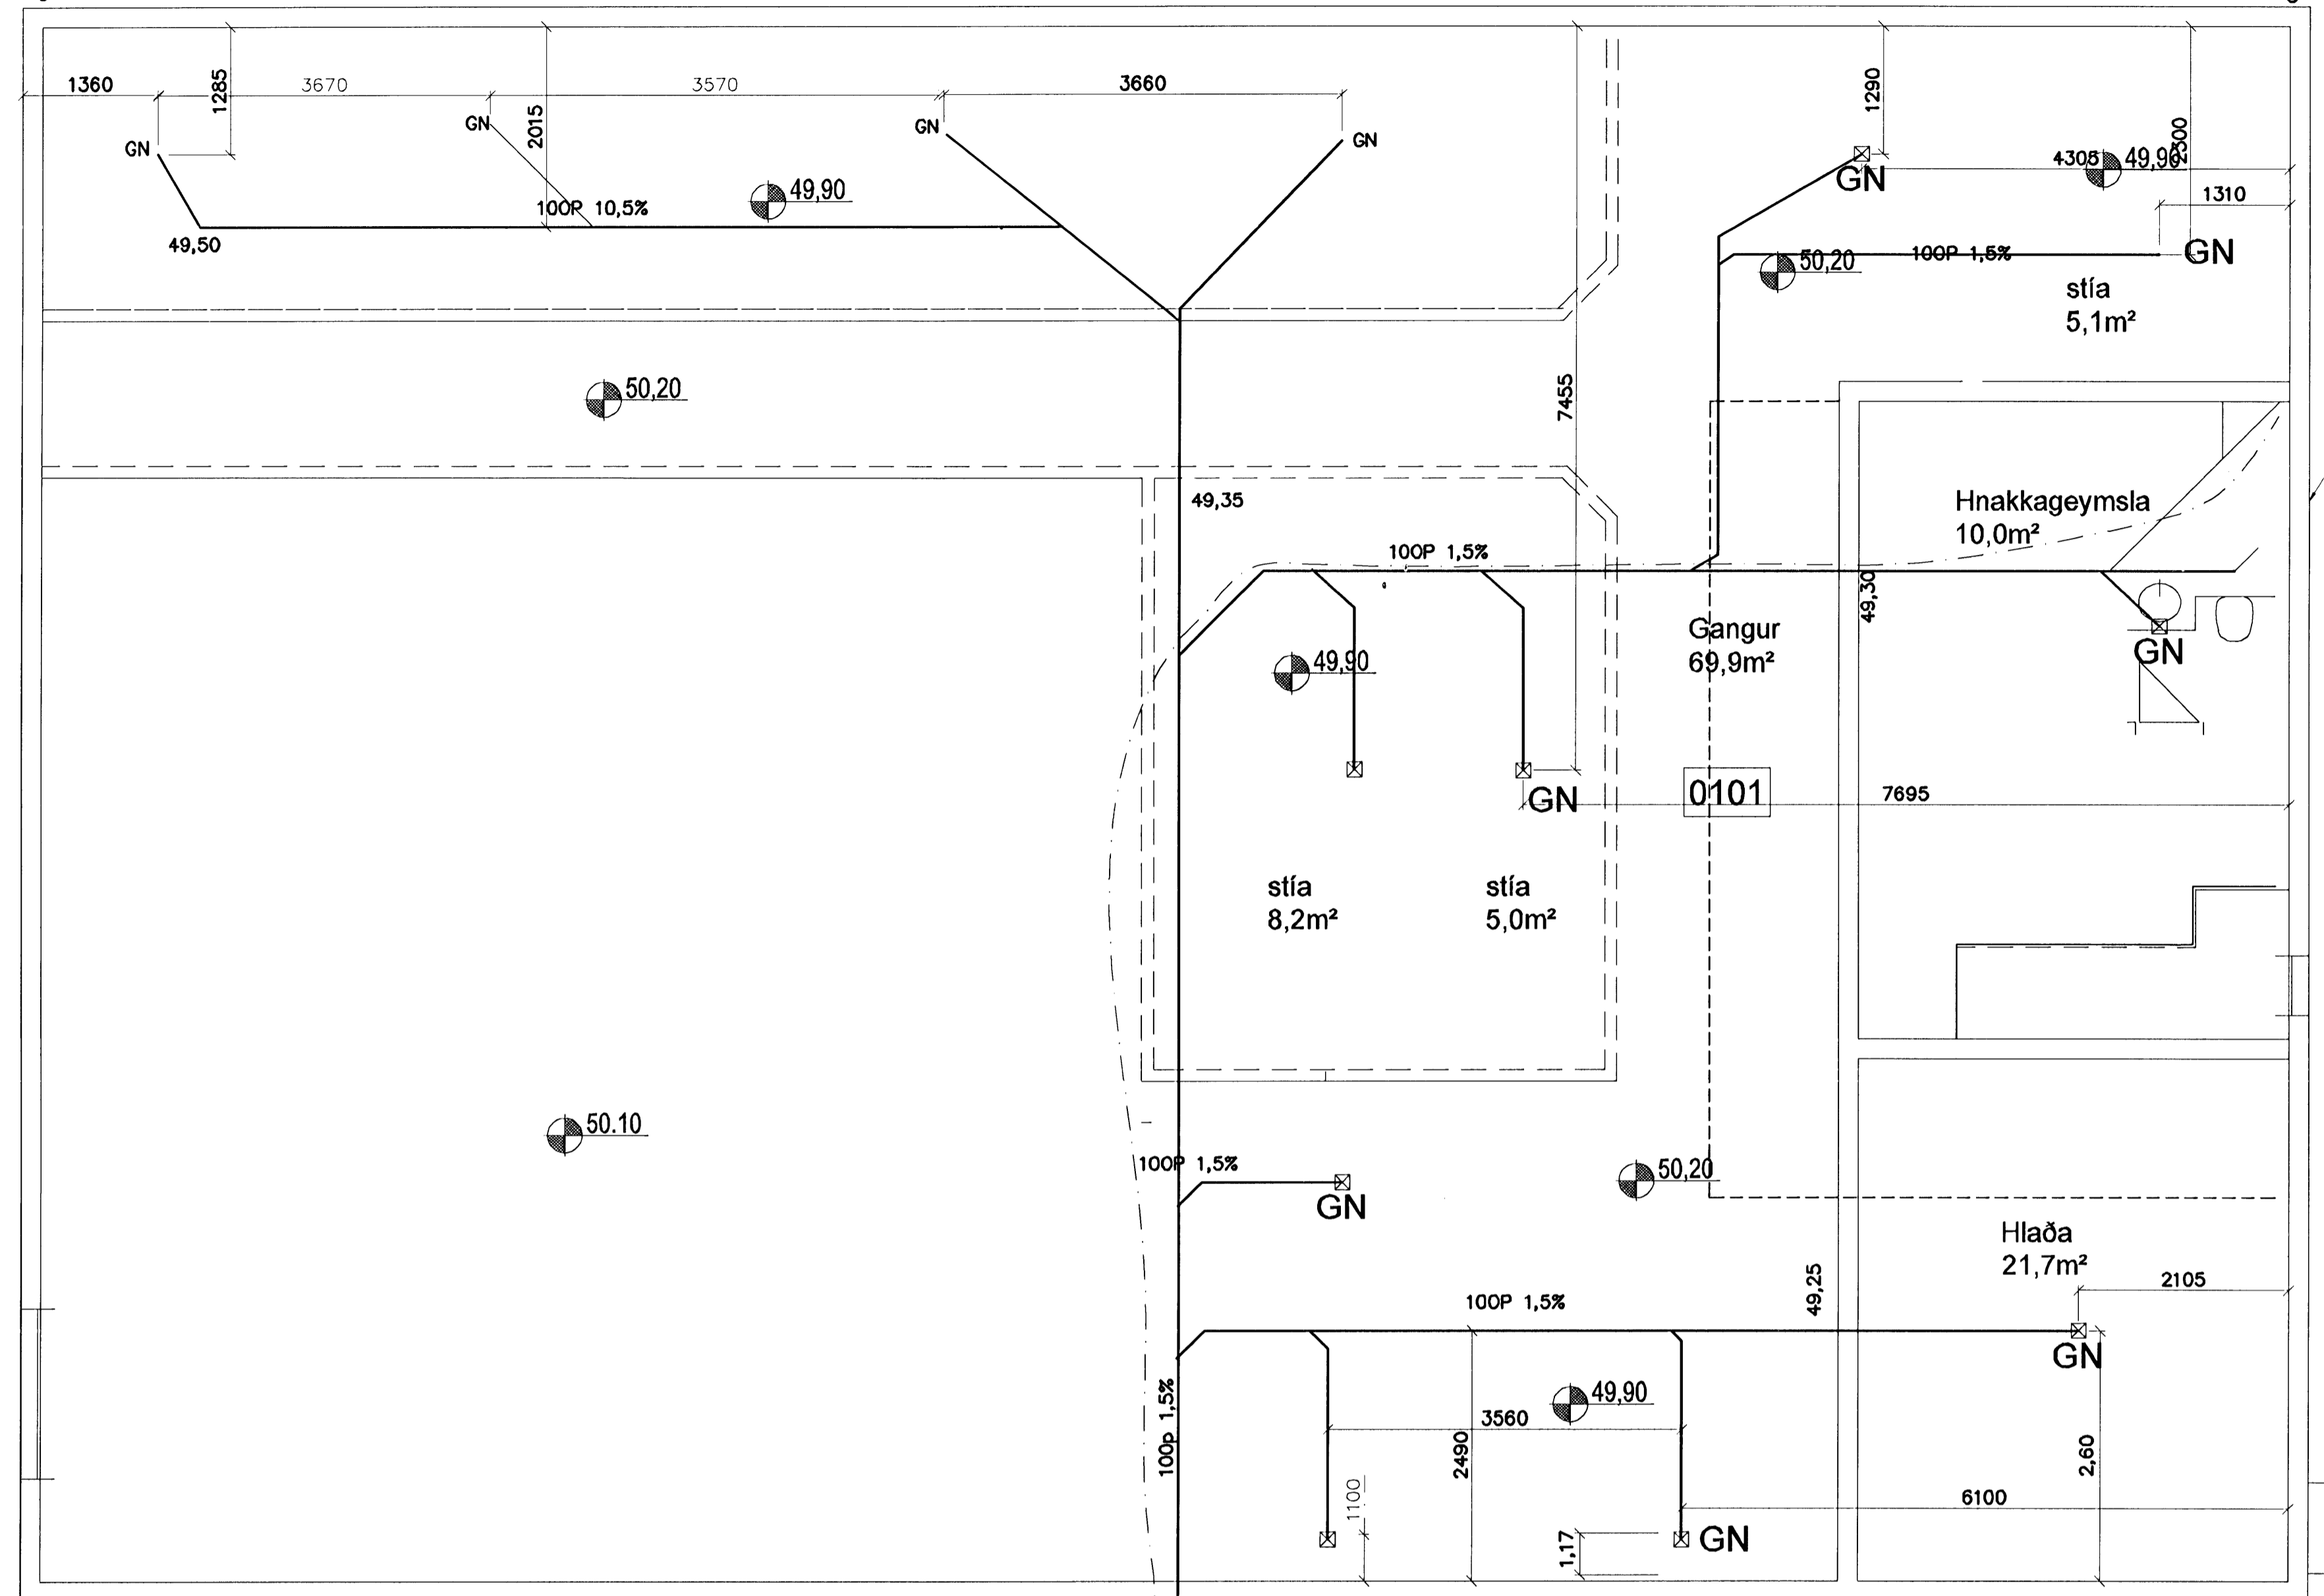

tenging að grjótsveig 1,5 m³

tenging að grjótsveig 1,5 m³

inntak vatnsveitu undir plötu 32peh



BR 600 PL

tk við götu=48,89
hallium 2%

inntak hitaveitu

Ø32peh

Samþykkt þann
11 OCT 2010
Byggingafrúnni í Hafnarfirði
F.h. Hrólfur S. Gunnlaugsson

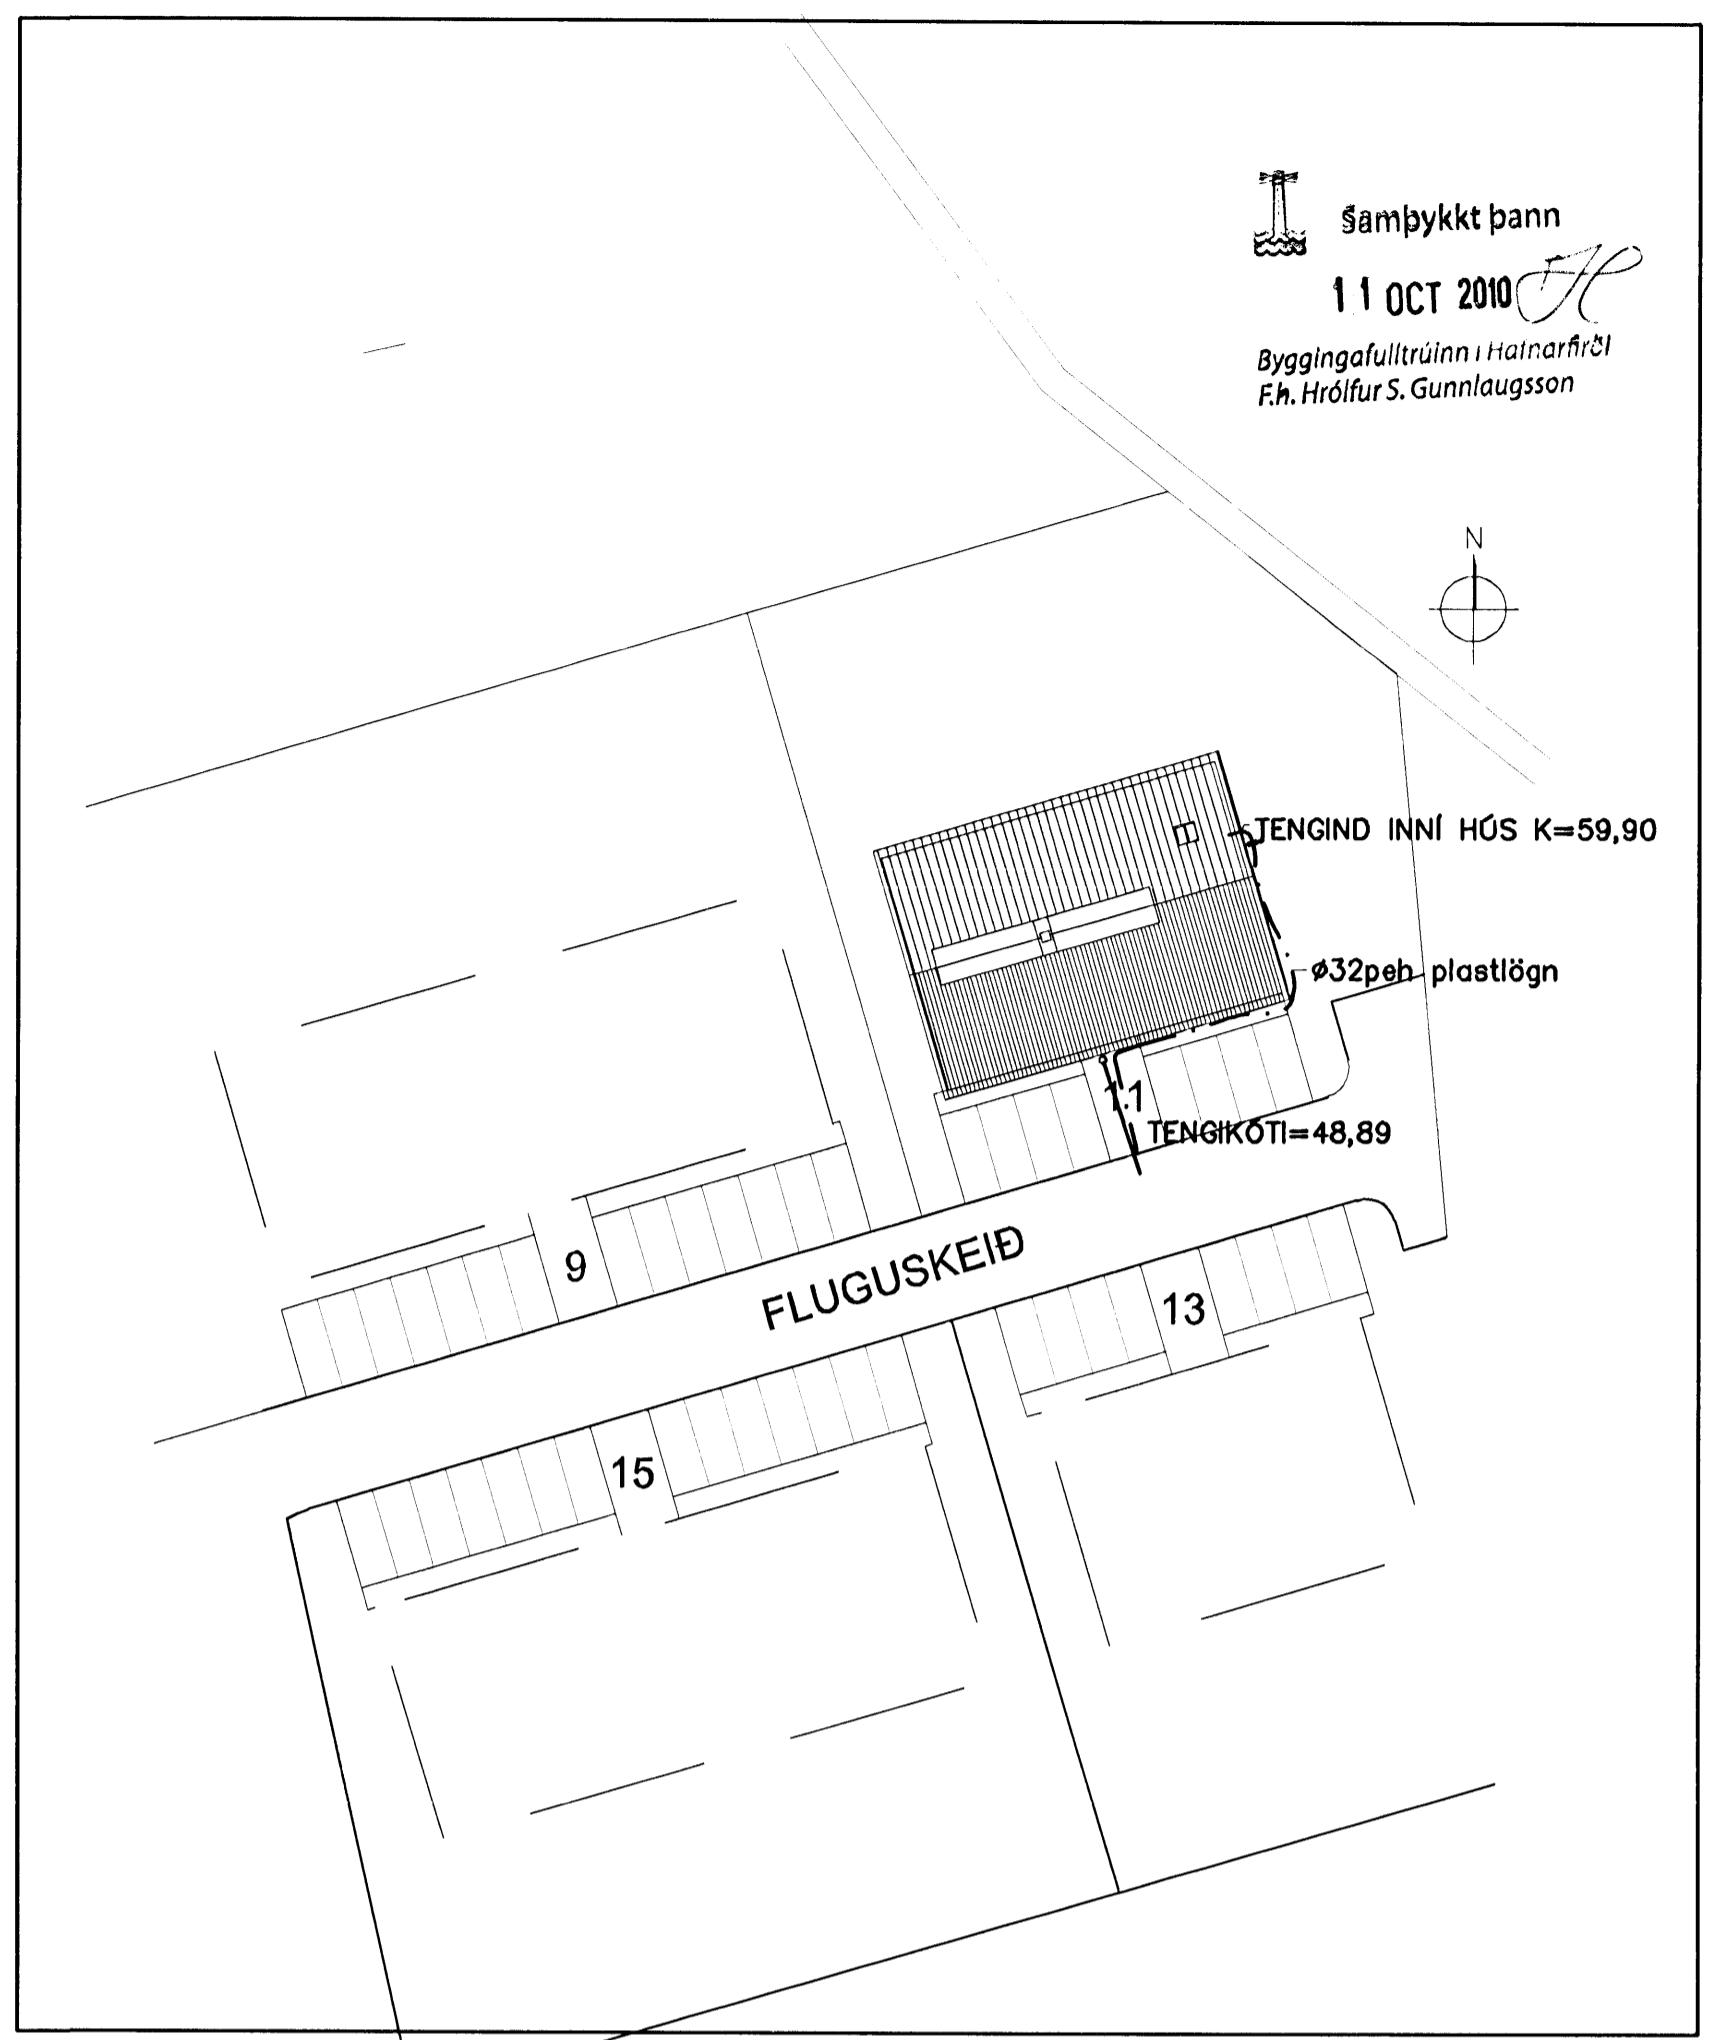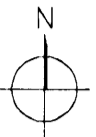

AFSTÖÐUMYND 1/1000

Br.	Dags.	Eðli breytinga	Sign
FLUGUSKEIÐ 11 HAFNARFIRÐI grunnlagir			
MKV. 1:50 1:20			
DAGS. JAN. 2008			
VERK NR. 2801			
TEIKN. NR. 1-01			
HANNAD SIG. ÞORLEIFSS. KT. 241148-3009			
TEIKNAD G.H.			
YFIRFARIÐ			
TÆKNIPJÓNUSTA SIGURDAR ÞORLEIFSSONAR ehf STRANDGÖTU 11 220 HAFNARFIRÐI Sími 555-4255 FAX 555-2875 E-mail ts@simnet.is			