


V1 Snið, veggur að fyllingu gluggi á efti hæð
 201B 1:10

V2 Snið, veggur að fyllingu.
 201B 1:10


V3 Snið í glugga, veggur fyrir ofan.
 201B 1:10

V4 Snið, 150 mm veggur á neðri hæð 200 mm á efri hæð
 201B 1:10

V5 Snið, 150 mm veggur gluggi á efri hæð
 201B 1:10

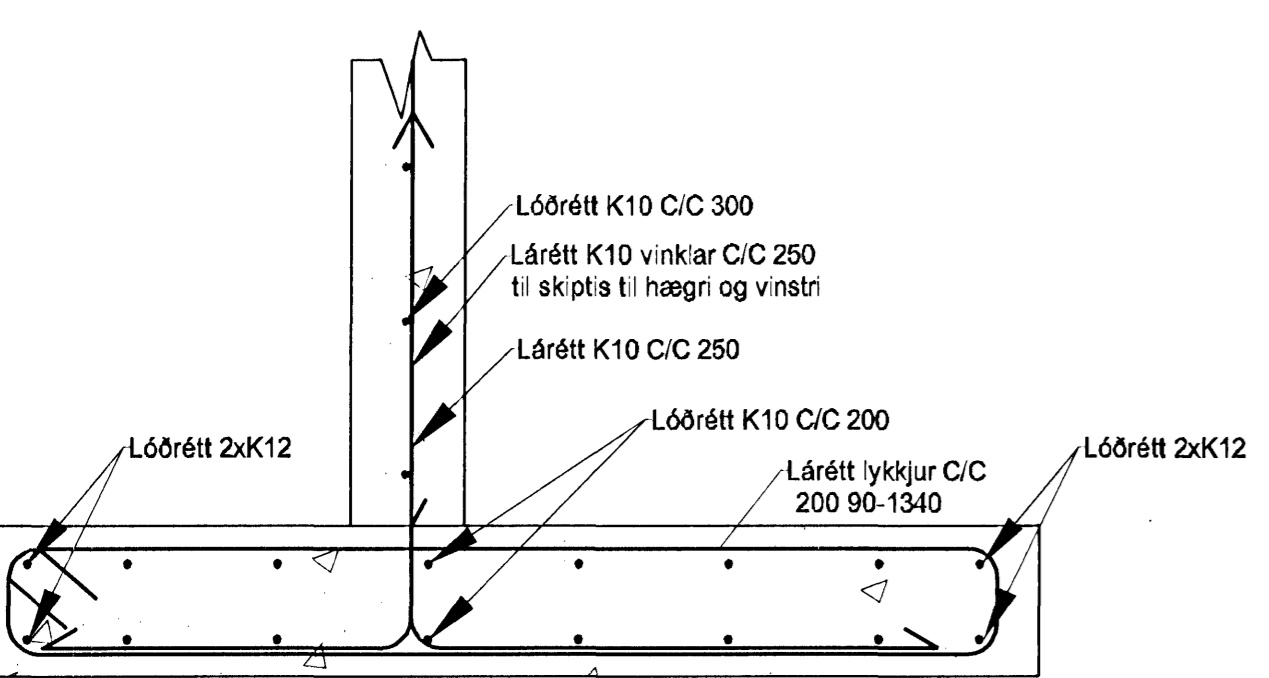

D1 Deili, tenging súlu við vegg
 203B 1:10

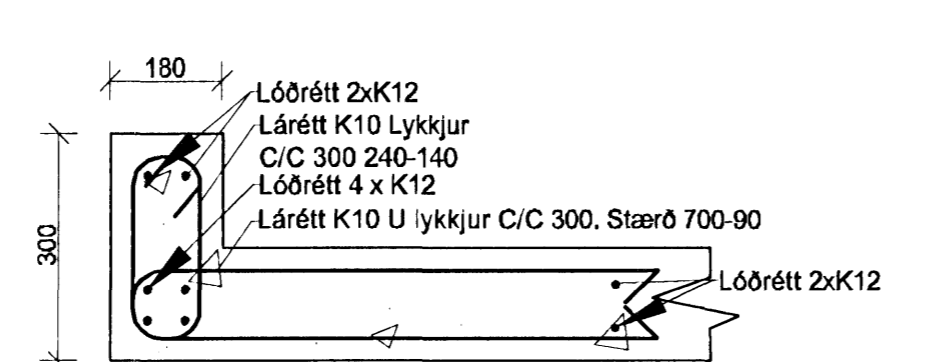

D2 Deili, tenging súlu við vegg.
 201B 1:10

Hannað	GÓ	Teiknað	TG	Yfirfarir
Nafn hönnuðar	Guðmundur Ósvaldsson			
Kennitala	091254-3239	Dags	7.7.2010	
Undirskrift	<i>[Handwritten Signature]</i>			
Skógarás 8				
Snið og deili í vegg 1. Hæðar				
- Snið V1-5				
- Deili D1-D2				
Verkfr.	S8	Teikning nr.	Úg.	
Frumst. bl.	A1	202-B		
Mælikvarði	1:10			