ÁRITUN BYGGINGARFULLTRÚA

Samþykkt hann
19 JÚL 2010
Byggingarfulltrúinn í Hafnarfirði
F.h. Sigurður Steinar Jónsson

DREYFARAR OG VENTLAR KERFI 1

1	ÚTSOGSRIST HALTON UHA - 160, (8 stk.)
2	INNBLÁSTURSRIST HALTON TSB - IC , 300x150 +RK, (2 stk.)
3	HURÐARRIST HALTON TVS, 300x150 + VK, (16 stk.)
4	INNBLÁSTURSRIST HALTON TSB - I, 400x200 +RK, (1 stk.)
5	ÚTSOGSRIST HALTON UHA - 100, (16 stk.)
6	ÚTSOGSRIST HALTON TSD, 400x200 + RK, (3 stk.))
7	INNBLÁSTURSRIST HALTON ULA - 200, (2 stk.)
8	INNBLÁSTURSRIST HALTON ULA - 100 + PRD - A, (3 stk.)
9	INNBLÁSTURSRIST HALTON TS - HVC, 300x100 +K, (2 stk.)
10	ÚTSOGSRIST HALTON TS - HVC, 300x100 + K, (2 stk.)
11	INNBLÁSTURSRIST HALTON TS - HVC, 150x100 + K, (1 stk.)
1Í2	SWEGON SDD 160 + ALS 160/160, EÐA SAMBÆRILEGT
1Í3	LINDAB PR1 500x200 + WB 1, EÐA SAMBÆRILEGT
1Í4	SWEGON SDD 250 + ALS 250/200, EÐA SAMBÆRILEGT
1Ú1	LINDAB KSU - 100, EÐA SAMBÆRILEGT
1Ú3	LINDAB PR1 500x200 + WB 1/2, EÐA SAMBÆRILEGT

LYKILMYND

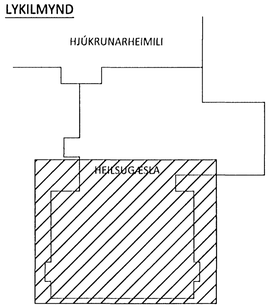

ÁRITUN AÐALHÖNNUÐAR KT. 270752 6589

ALMENNAR SKÝRINGAR TEIKNINGU -5-01

BR.	DAGS.	BREYTING	SAMÞ.

ferill VERKFRÆÐISTOFA

SÓLVANGSVEGUR 2 HAFNARFJÖRÐUR

HEILSUGÆSLAN SÓLVANGUR

LOFTRÆSIKERFI

GRUNNMYND 1. HÆÐ

HLUTI 1

SAMÞYKKT KT. 010345-4089

HÖNNUÐUR	YFIRFARIÐ	DAGS. ÚTG.	DAGS. BREYT.
DÞJ david@ferill.is	ÞAG	08.07.10	
MKV.	VERKNR.	VERKÞ.	TEIKN. NR.	BREYT.
1:50	10043	5	101	

Ferill ehf Mörkin 1 108 Reykjavík Sími: 575 1600 Fax: 575 1601 www.ferill.is

V:\Sólvangsvegur\2\Teikningar\5_LOFTRÆSING\10043-5-101.dwg