



ÁRITUN BYGGINGARFULLTRÚA

Sambýkkt þann
19. JUL 2011
 Byggingarfulltrúi / Hafnarfirði
 E.h. Sigurður Sýnar Jóhsson

GRUNNMYND
 RÝMI Í HJÚKRUNARHEIMILI

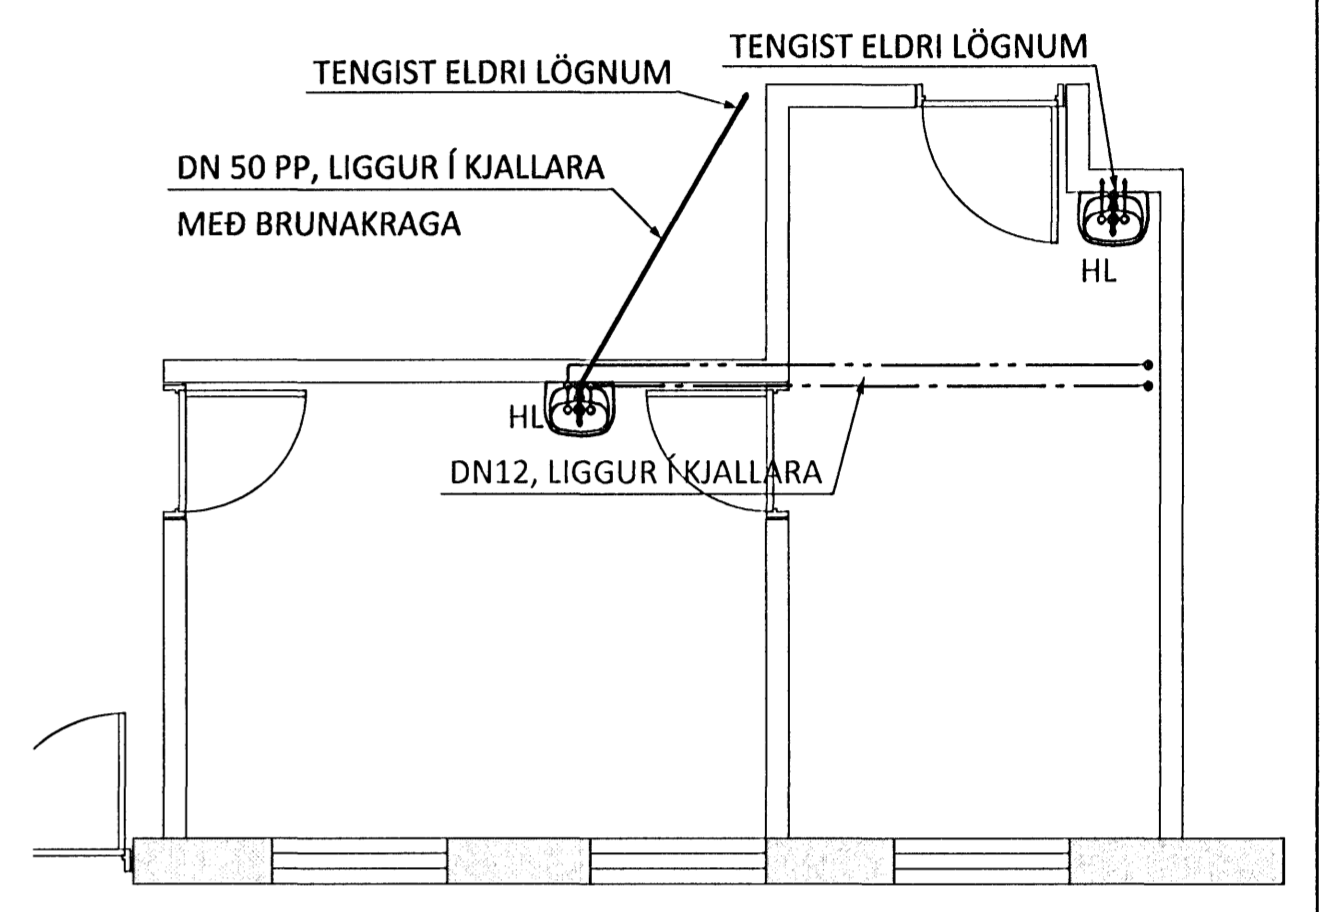

LYKILMYND

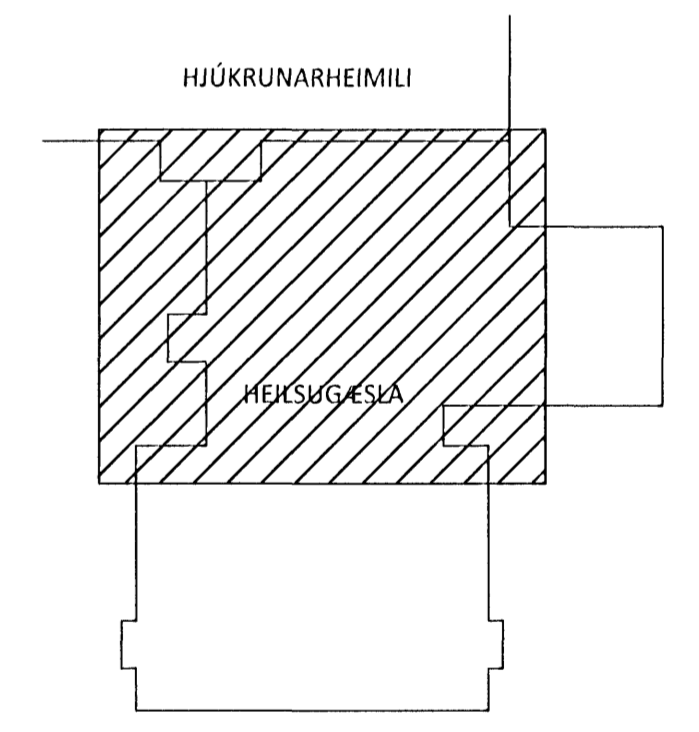

ÁRITUN AÐALHÖNDUÐAR: *[Signature]* KT. 77066 6969

ALMENNAR SKÝRINGAR TEIKNINGU -3-01

BR.	DAGS.	BREYTING	SAMP.

ferill
 VERKFRÆÐISTOFA

SÓLVANGSVEGUR 2 HAFNARFJÖRDUR
 SÓLVANGUR HEILSUGÆSLA
 HITA- OG ÞRIFAKERFI
 GRUNNMYND 1. HÆÐ
 2. HLUTI

HÖNNUÐUR	YFIRFARID	DAGS. ÚTG.	DAGS. BREYT.
DPJ david@ferill.is	GP	08.07.10	
MKV. 1:50	VERKNR. 10043	VERKP. 3	TEIKN. NR. 102

Ferill ehf. Mörkin 1 108 Reykjavík Sími: 575 1600 Fax: 575 1601 www.ferill.is