


ÖLL MÁL ATHUGIST Á STADNUM.

EKKI SKAL MÆLA UPP AF TEIKNINGU

Sambýkkt þenn
19. JUL. 2010
Byggingufræðingur / Hofnarfróði
P.h. Sigurður Sæmar-Jónsson

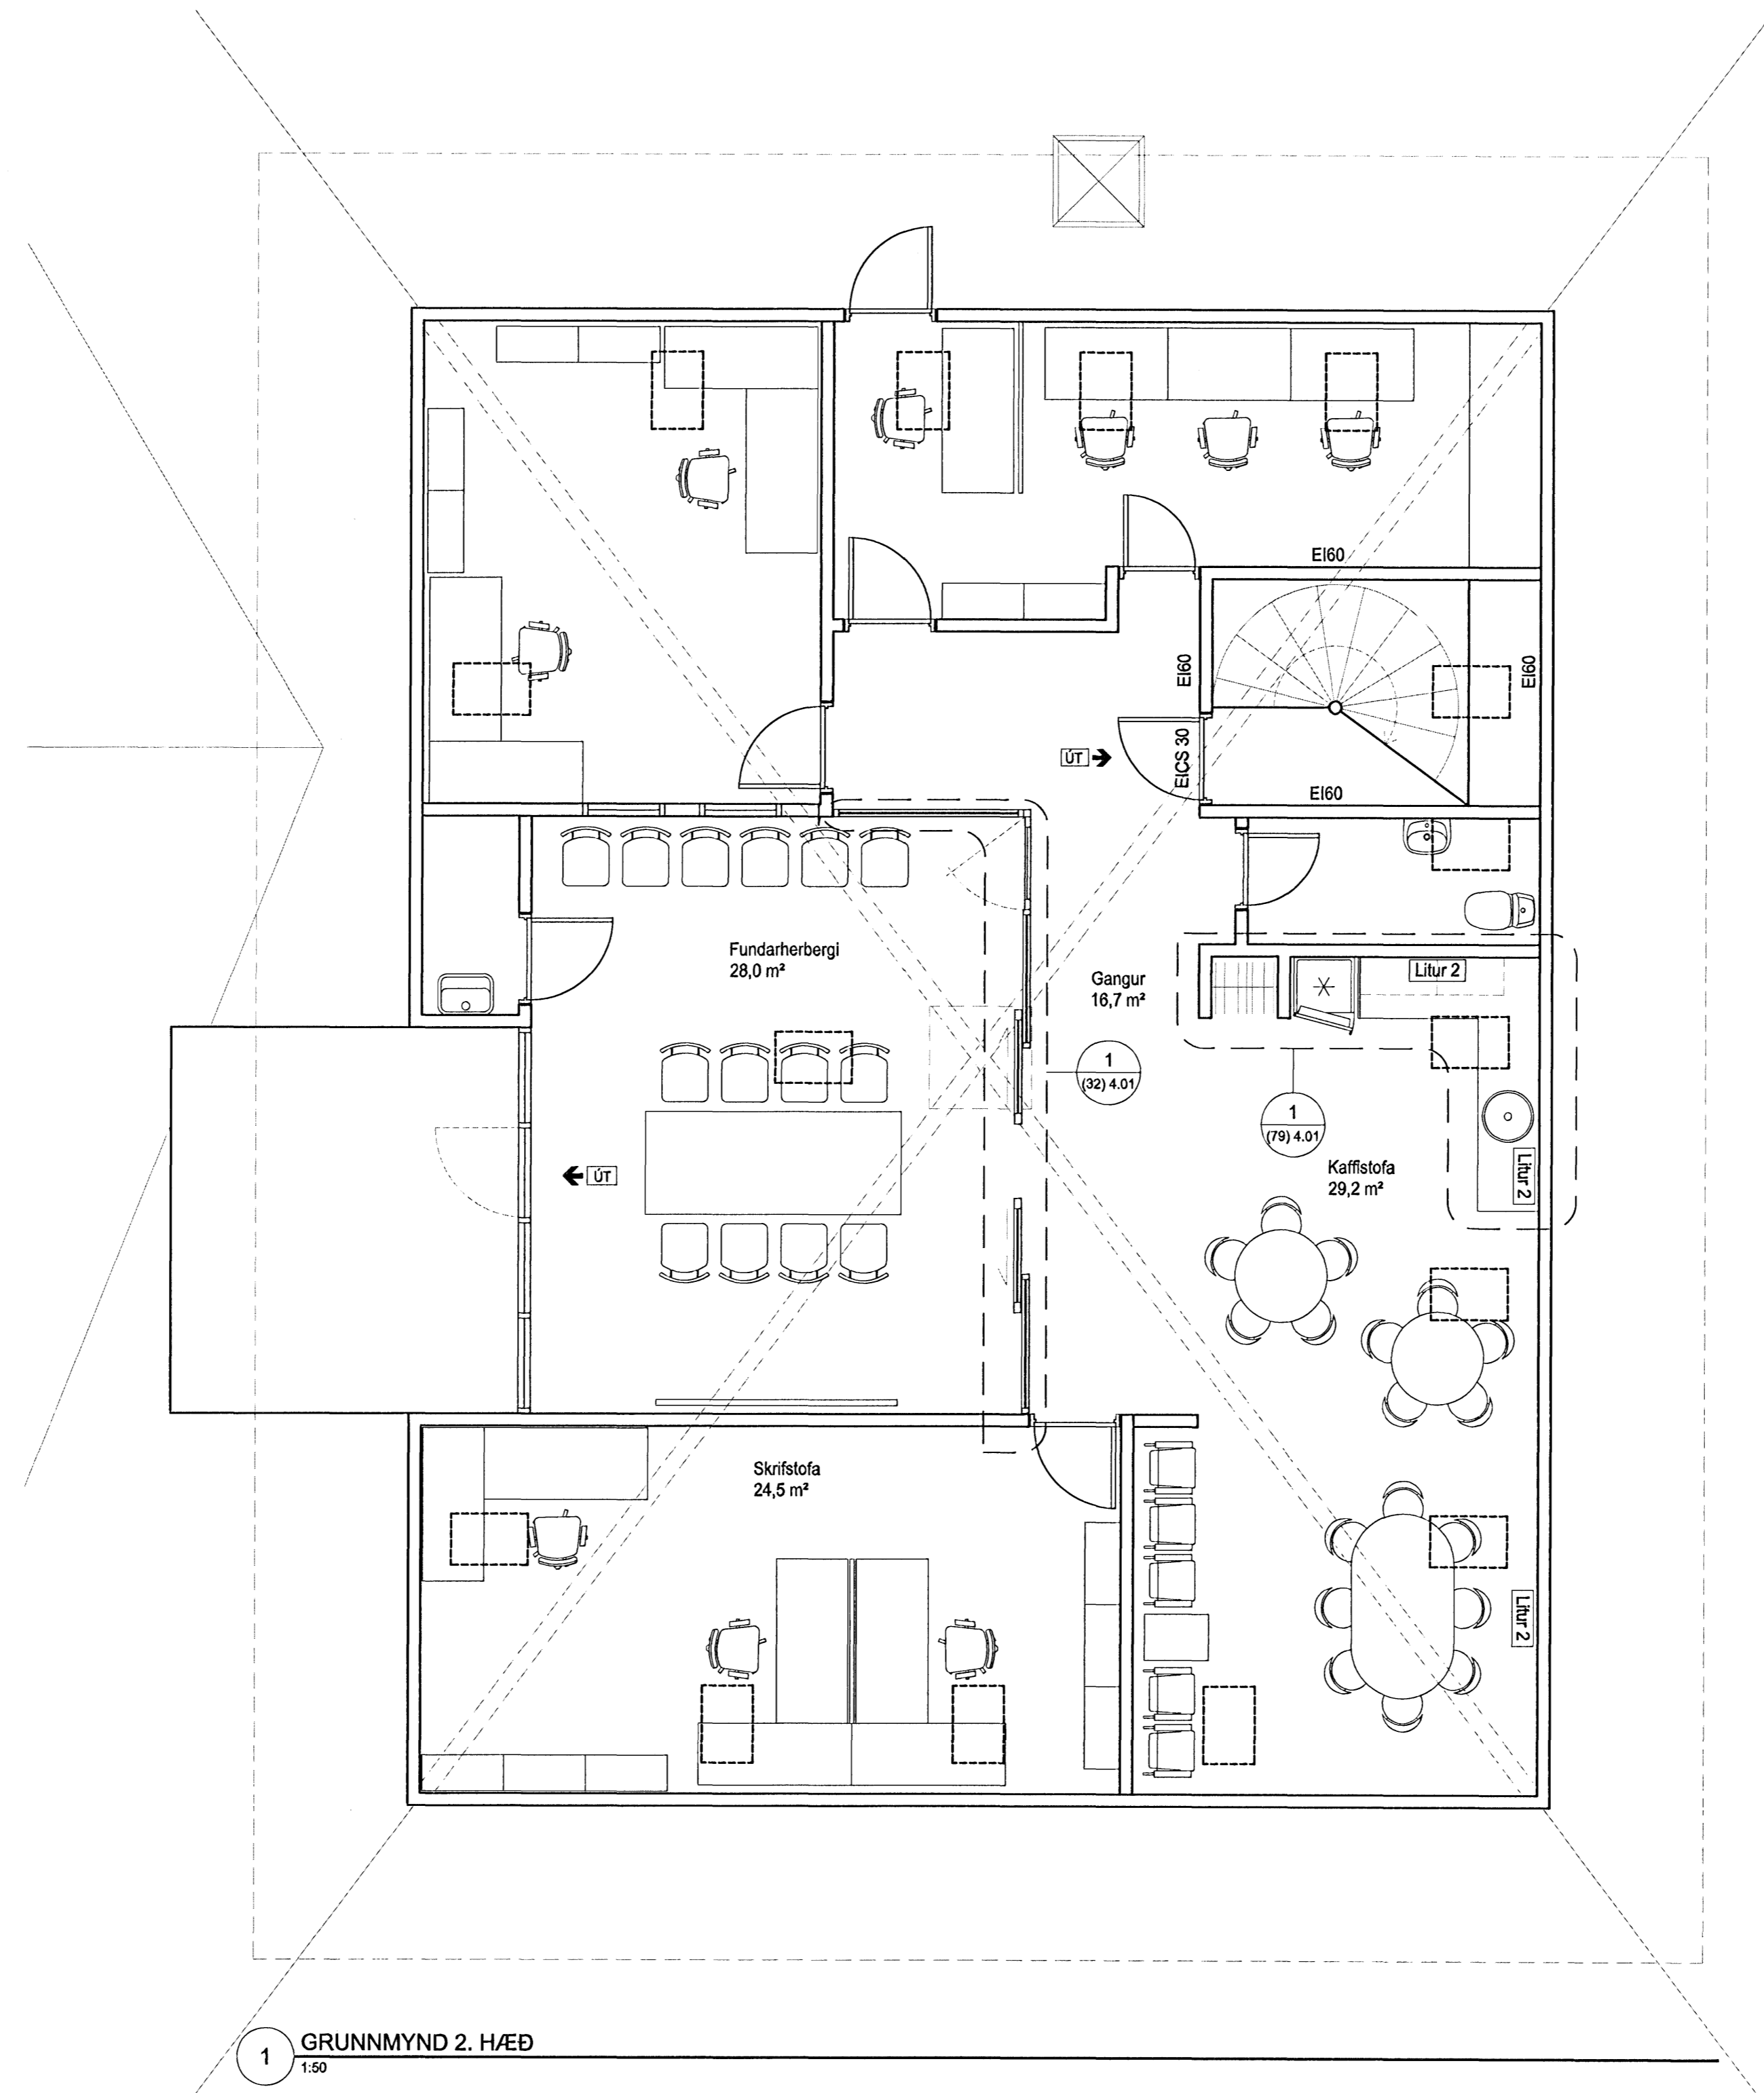

1 GRUNNMYND 2. HÆÐ
1:50

Litur 2
MÁLA SKAL VEGG MEÐ LIT: NCS-S-0580-Y50R (APPELSÍNUGULUR Í STÍL VID VEGGFLÍSAR)
VEGGUR SKAL INNRAMMAÐUR (MÁLAÐUR 30 MM FRÁ LOFTI, GÓLFI, OG HLIDUM).
ÞAR SEM LITURINN MÆTIST Í HORN SKAL EKKI RÁÐ FYRIR INNRÖMMUN.

ARKÍŚ
arkitektar og ráðgjafar

Adalsteinn Snorrason arkitekt for 161161-2769
Björg Teðsson arkitekt for 020660-4589
Egill Ólafsson arkitekt for 270752-8609
Þorvaldur L. Björgvinsson byggingufræðingur LfL 250672-3529

Ásís erf. 101 Reykjavík 101 07197-2919
smi. 511 2006 fax 511 2006 megar arkitektar

Verkefni: Heilsugæslustöð Sólvangur - Sólvangsveg 2
Verkefningarnúmer: Grunnmynd 2, hæð
Skýringartexti: Grunnmynd 2, hæð
hönnuð / teiknað: TG
yfirfarið / samþykkt: EG
mælikvæði: 1:50 - A1

skjalnúmer: 15.06.2010
verkt.: 08.052
teikning: 08.052
breyting: 08.052

(99) 3.06
teikning breyting