
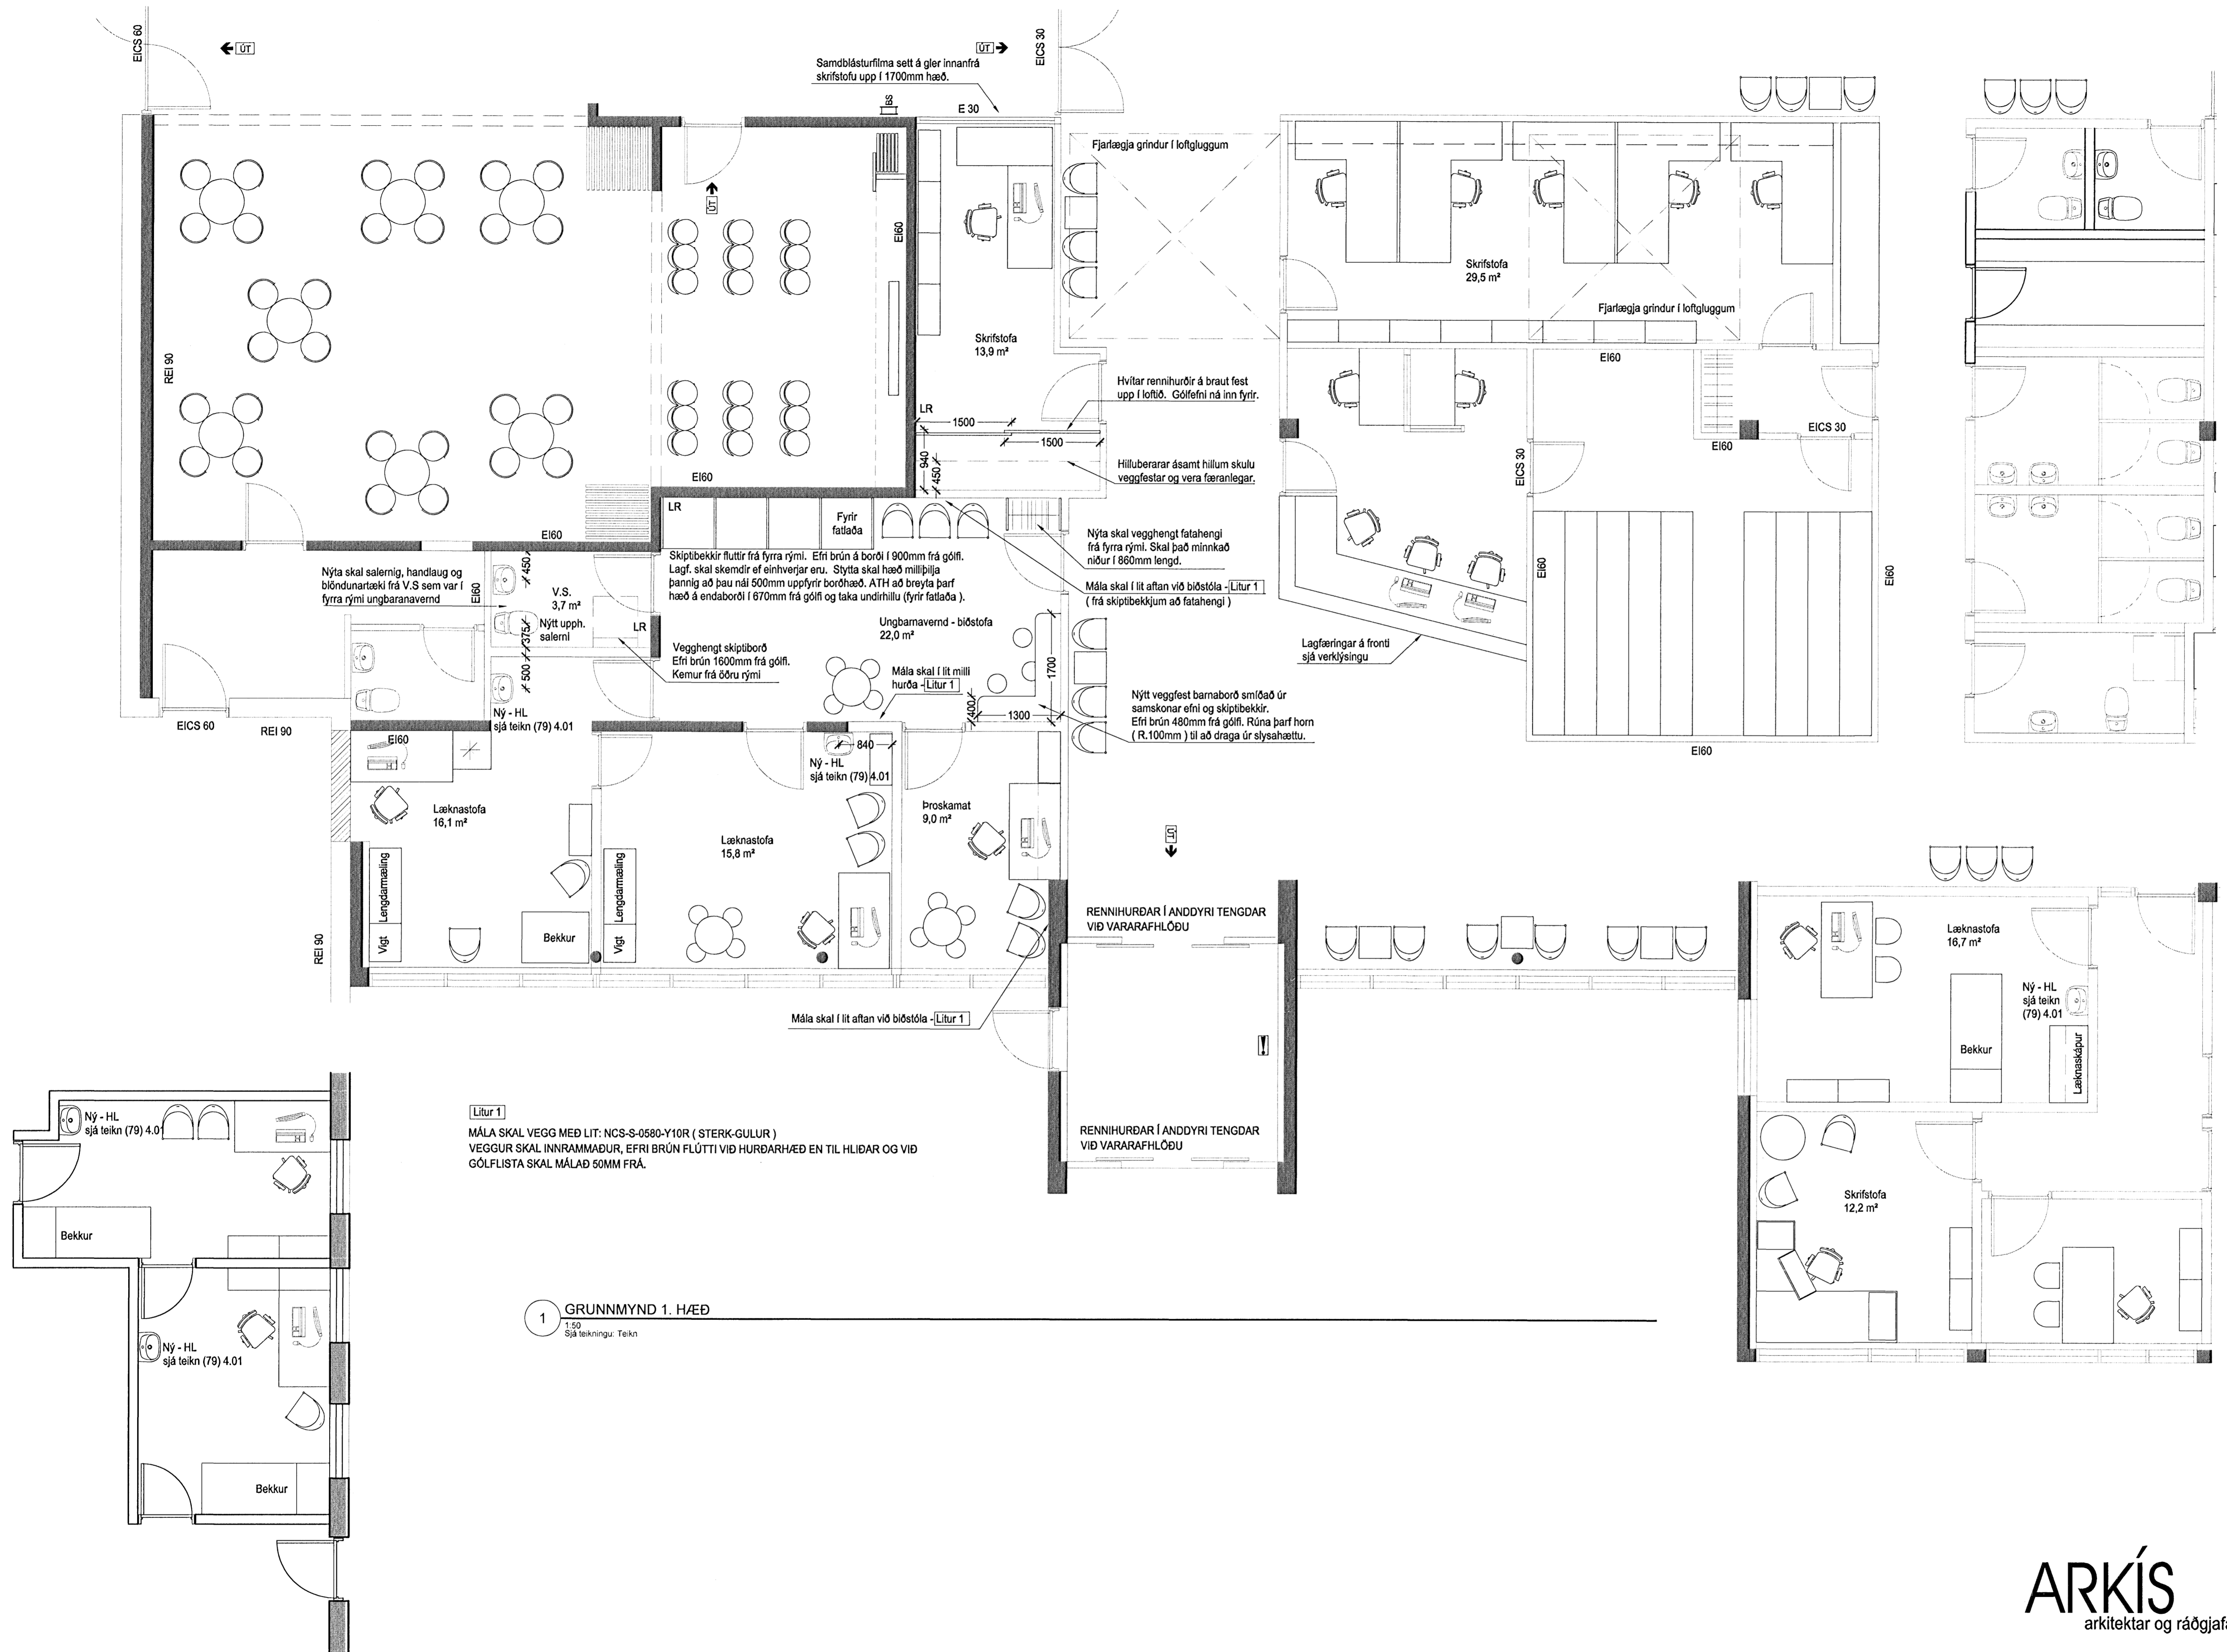


ÖLL MÁL ATHUGIST Á STAÐNUM.

EKKI SKAL MÆLA UPP AF TEIKNINGU

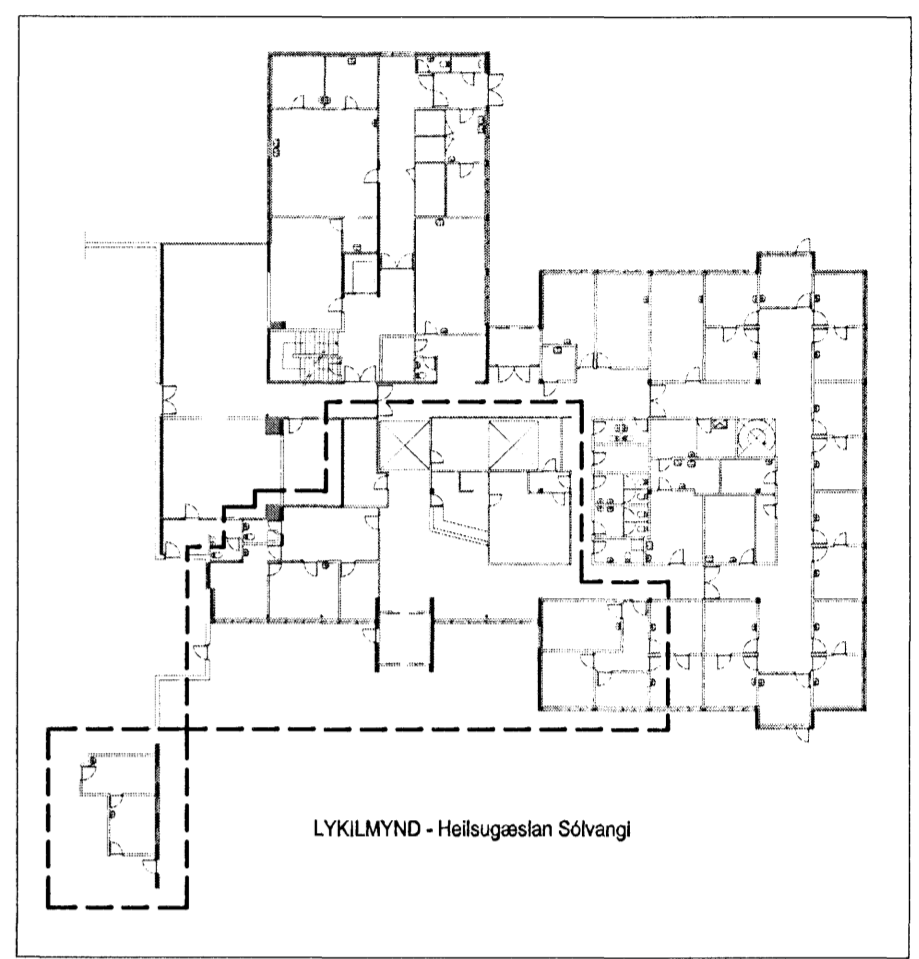

1 GRUNNMYND 1. HÆÐ
 1:50 Sjá teikningu. Teikn

2 GRUNNMYND 1. HÆÐ - aukarými hjúkrunarheimili
 1:50

ARKÍŚ
 arkitektar og ráðgjafar

Verkefni: Heilsugæslustöð Sólvangur - Sólvangsvégi 2
 Verkefningar
 Skýringartexti: Grunnmynd 1. hæð - Hluti 1

Adalsteinn Snorrason arkitekt og 161161-2769
 Bragi Telleisen arkitekt og 225440-6889
 Egill Guðmundsson arkitekt og 270152-6869
 Þorvaldur L. Björgvinsson byggingafræðingur tlf. 250572-3529

Ávís. eft. sm. 511 Adalsteinn 6 101 Reykjavík 47671197-2919
 Sími 511 101 Fax 511-3566 47671197-2919
 arkitekt@arkis.is bygginga@arkis.is

15.06.2010
 08-052

(99) 3.04
 teikning breyting