


Samþykkt þann
 1.8 JUL 2010
 Byggingafulltrúinn í HAFNARFIRÐI
 F.h. Sigurður Steinar Jónsson

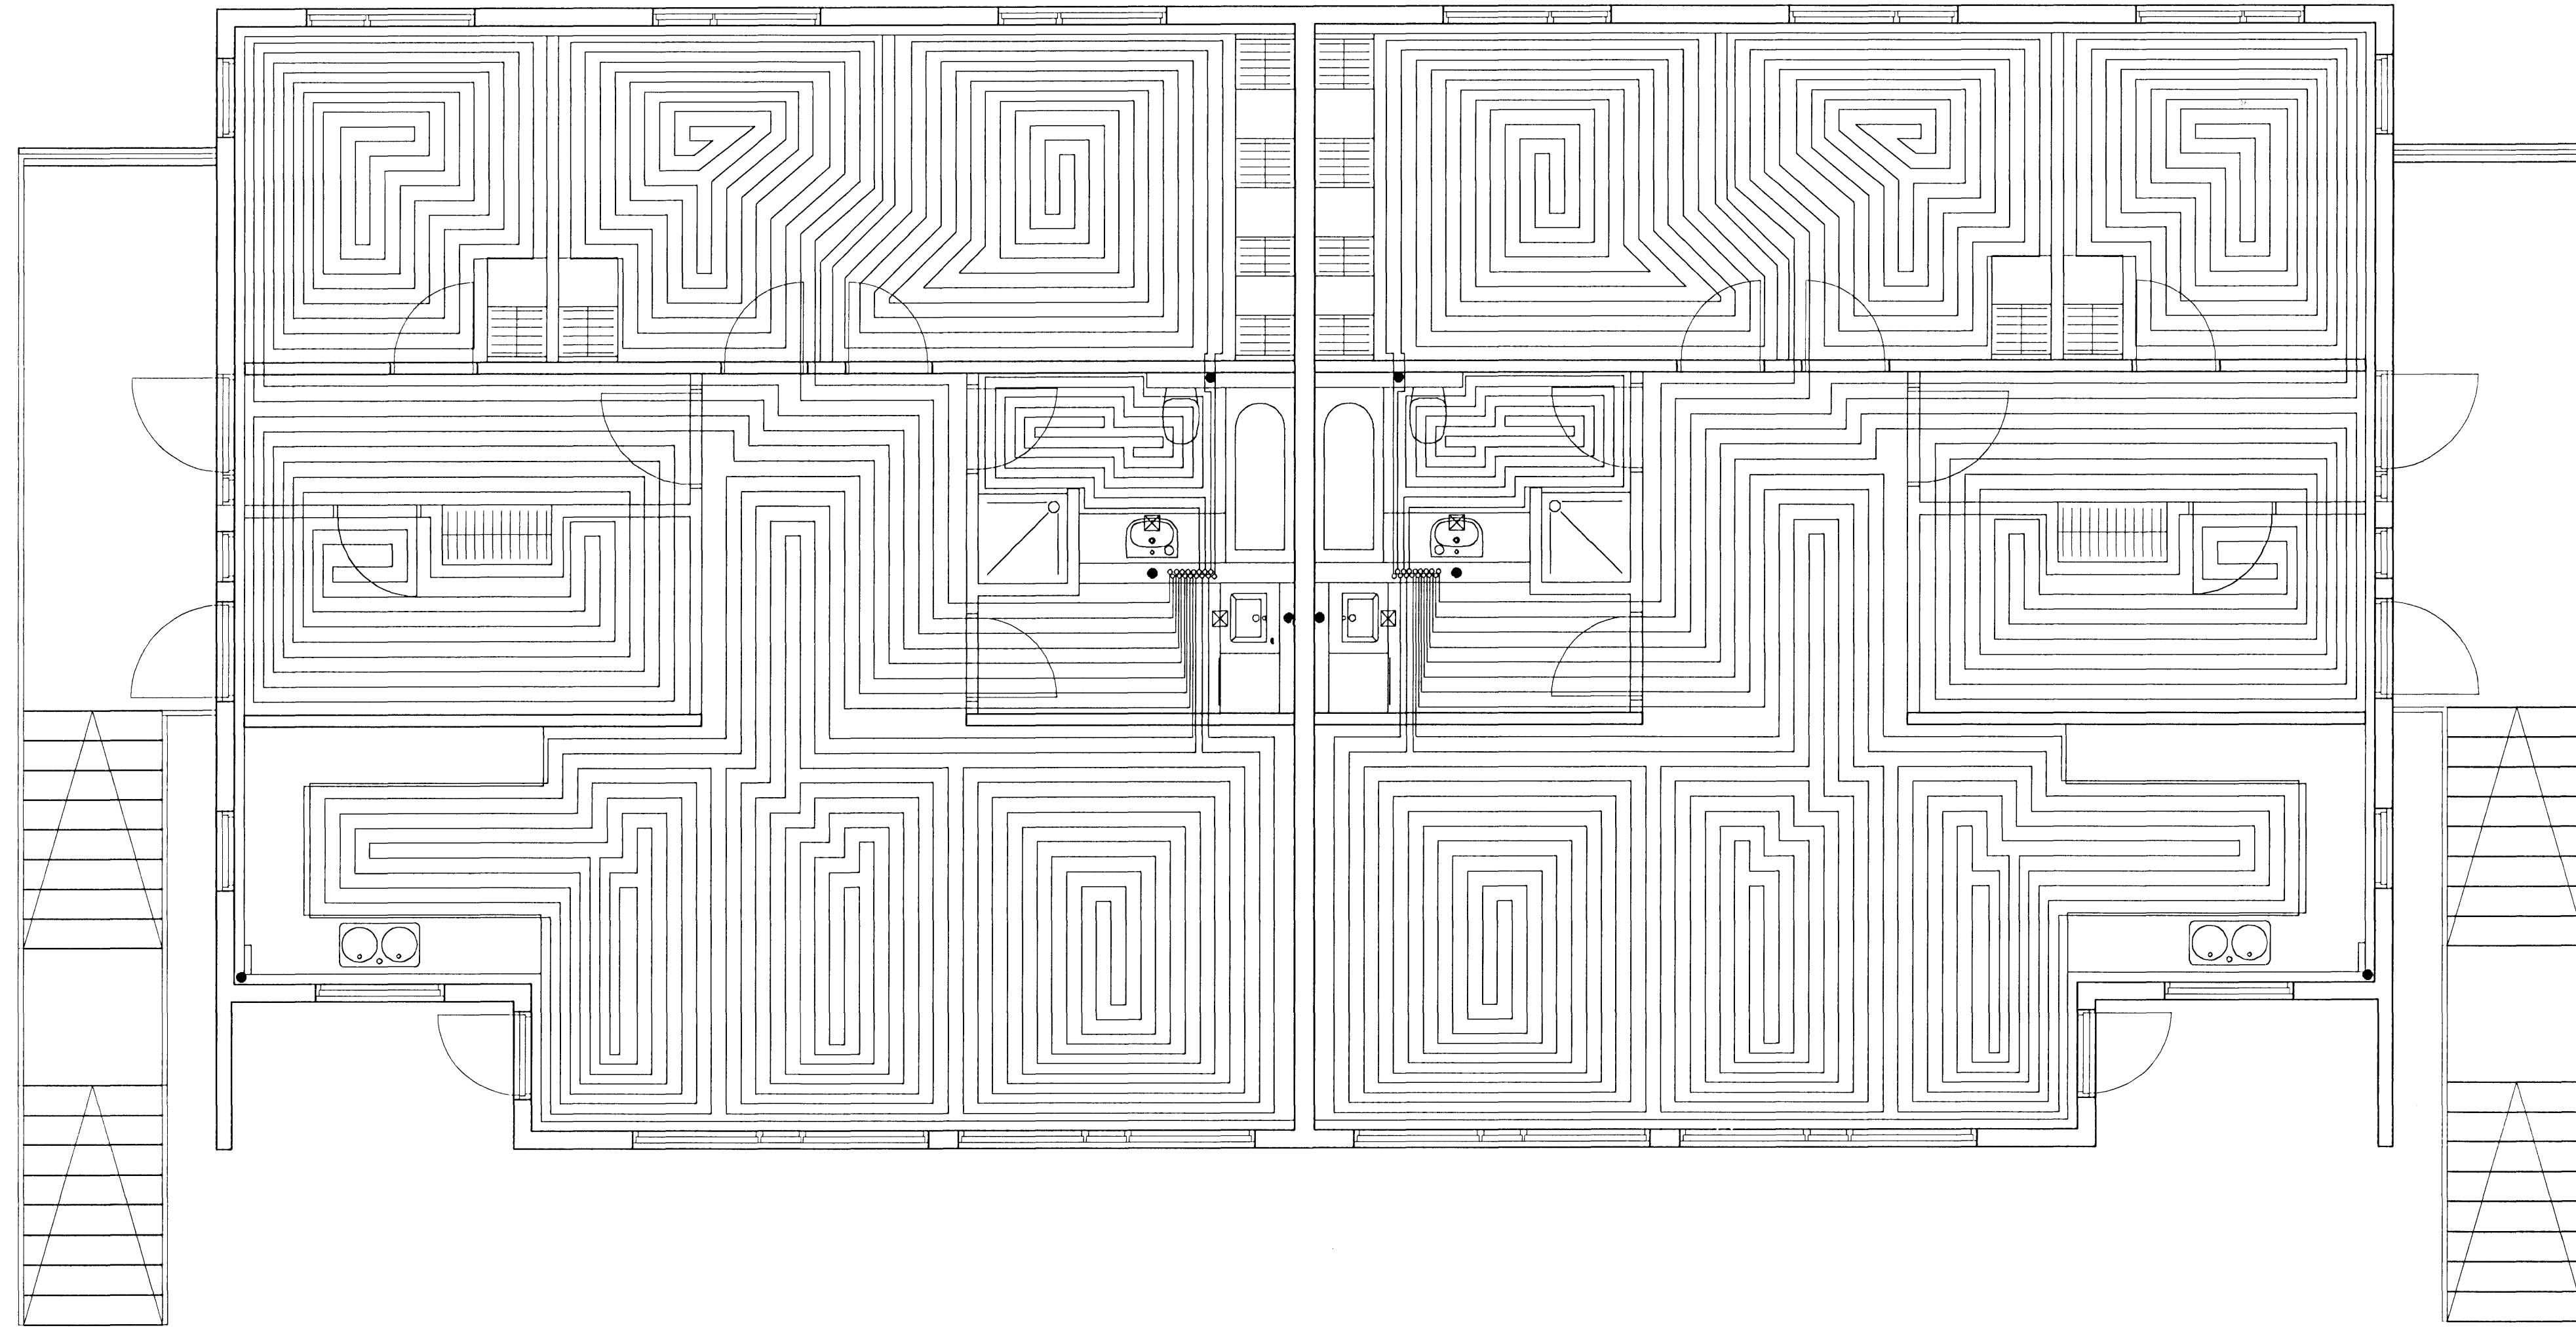

GÓLFHITALAGNIR
 16x2.5 Alupex c/c100 OG 150
 SJÁ SNID

GRUNNMYND 2 HÆÐAR 1:50

Br.	Dags.	Eðli breytinga	Sign.
DREKAVELLIR 46 HAFNARFIRÐI			
VATNS-FRÁRENNSLIS OG LOFTRÆSTI- LAGNIR 2 HÆÐAR			
MKV. 1:50 1:20			
DAGS. JAN 2007			
VERK NR. 2622			
TEIKN. NR. 2-06			
HANNAÐ SIG. ÞORLEIFSS. KT. 241148-3009			
TEIKNAD G.H.			
YFIRFARIÐ			
TÆKNIBJÓNUSTA SIGURÐAR ÞORLEIFSSONAR ehf STRANDGÖTU 11 220 HAFNARFIRÐI Sími 555-4255 FAX 565-2875 E-mail ts@simnet.is			