

Sambýkt þáttur
19. Júlí 2010
Byggingafræðingur
F.h. Sigurður Steinar Jónsson

Undirritun samráðingarbándaþrú
ÚTI ARKITEKTAR
Jón Þór Þorvaldsson A1, FSSA
Net: 021258 7579

SKÝRINGAR


ALLT EFINN OG FRAGANGUR LAGNA I GRUNNI SKAL VERA I SAMRÆMI VÍÐ GILDANDI REGlugerðir

F-X MERKING Á FRÆRENNISLISTOVI

LAGNAEFINN

- PP = POLYPROPYLEN
- PVC = POLYVINYLKLORID
- PJ = STEYPUJARN (POTTJARNSPIPUR)
- ST = STEYPA
- PE = POLYETHYLEN


- HL = HANDLAUG
- VS = VATNSSALERNI
- RV = RÆSTIVASKUR
- UP = UPPVOTTAVÆL
- EV = ELOHUSVASKUR
- BN = ÞAKNIÐURFALL
- FT = FRÆRENNISLIST
- DS = ÞVAGSKÁL
- SV = STALVASKUR
- SB = STEYFIÐAD
- BK = ÞADKAR
- HR = HREINSILOK
- GN = GÖLFNIÐURFALL
- K = HÆÐARKÖTI (m)

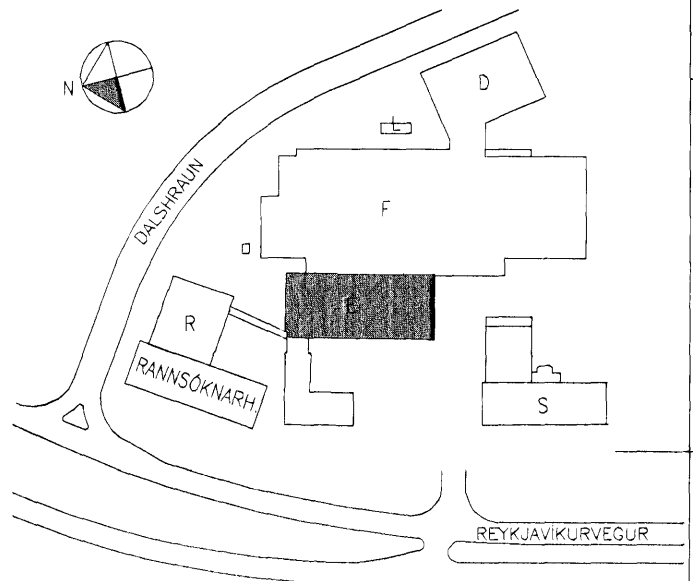

AFSTÖÐUMYND

SKÝRINGAR:

- FRÆRENNISLAGNIR
- - - FRÆRENNISLAGNIR, NERRI LOFTI

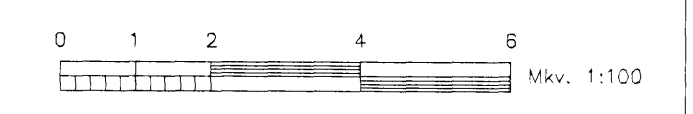

A	xxxx	xxx	xx.xx.xx
Nr.	Lýsing & breytingu	Br.	Daga
actavis			
REYKJAVÍKURVEGUR 78, BYGGING - E			
FRÆRENNISKERFI			
1. HÆÐ			
YFIRLITSMYND			
Tæknig. nr. IS1E-M30-01-205			
Daga:	22.06.2010	Kvæði:	1:100 6 A1
Skipanir:	472-Frærensil-U4.dwg	Verk nr.:	472
LAGNATÆKNI Hönnunar- og ráðgjafarstofa / FRV Hárnberg 12, 200 Kópavogur, Ísland Sími: 354-504-2522 Fax: 354-504-5251 hl@ognatæknir.is http://www.ognatæknir.is		Hönnuð:	HGB
		Teknað:	HGB
		Yfirfarð:	SK
		Sömb.:	
Kennitala: 190472749 Sigrún Kristjónsdóttir			