

Sambur Mann
19 JUL 2010
Byggingafræðingur
F.h. Sigurður Steinar Jónsson

Undirritun: 
ARKITEKTAR
Jón Þór Þorvaldsson A.F.S.S.A.
Kt. 021250 7579


SKÝRINGAR

ALLT EFNÍ OG FRÁGANGUR LAGNA Í GRUNNI SKAL
VERA Í SAMRÆMI VÍÐ GILDANDI REGLUGERDIR

F-X MERKING Á FRÆRENNSLUSTOFNI


LAGNAEFNI
PP = POLYPRÓPYLEN
PVC = POLYVINYLKLÓRID
PJ = STEYPUJÄRN (POTTJÄRNPIPU)
ST = STEYPA
PE = POLYETHYLEN

HL = HANDLAUG
VS = VATSSALERNI
RV = RÆSTVASKUR
UP = UPPVÖTTAVÉL
EV = ELDHÚSVASKUR
BN = ÞAKNIDURFALL
FT = FRÆRENNSLIST.
PS = ÞVAGSKÁL
SV = STALVASKUR
SB = STEYPIBAD
BK = BADKAR
HRL = HREINSILOK
GN = GÖLFNIDURFALL
K = HÉDARKÓTI (m)

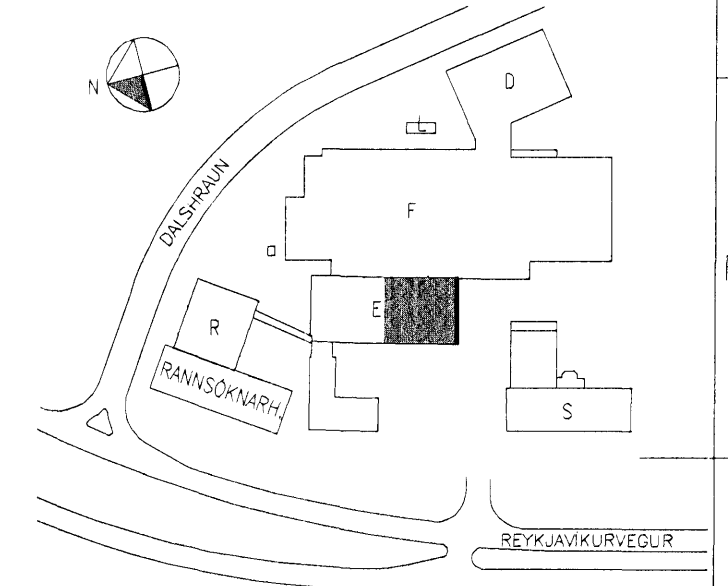

AFSTÖÐUMYND

SKÝRINGAR:
—— FRÆRENNSLISLAGNIR
- - - - FRÆRENNSLISLAGNIR, NÆRRI LOFTI

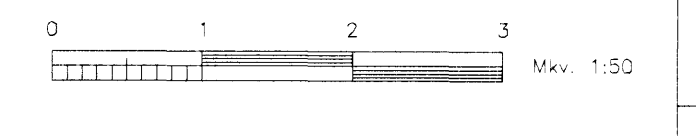

A	xxxx	xxx	xx.xx.xx
Nr.	Þynging & breytingu	Br.	Daga
			
REYKJAVÍKURVEGUR 78, BYGGING - E			
FRÆRENNSLISKERFI			
1. HÆÐ			
GRUNNMYND - HLUTI II			
Teikning nr. IS1E-M30-01-207			
Daga	22.06.2010	Kvart.	1:50 & A1
Skjalnúmer	472 - Frærennislis-U4.dwg	Verk nr.	472
			
Hönnunar- og ráðgjafarstofa / FRV			
Hönnunarbúgvegur 12, 200 Kópavogur, Ísland			
Sími +354-564-5252 fax +354-564-5251			
Íttel@lagnatækni.is http://www.lagnatækni.is			
Samb. 			
Kennitala 19014749 Sæbjörn Kristjánsson			

