

 Sagbykkj bann

 1. & 2. JUL 2010

 Byggingaútlitunni Hafnarfrófi

 Fh. Sigurður Steinar Jónsson

Undirritun samræmingarhönnuðar:



ÚTI

ARKITEKTAR

 Jón Þór Þorvaldsson A/FSSA

 Kk.021 359 7379

SKÝRINGAR

 ALLT EFNI OG FRÁGANUR LAGNA Í GRUNNI SKAL

 VERA Í SAMRÆMI VÍÐ GILDANDI REGLUGERÐIR

F-X MERKING Á FRÆRENNISSTOFNI

LAGNAEFNI

 PP = POLYPROPYLEN

 PVC = POLYVINYLKLÓRID

 PU = STEYPUJARN (POTTJARNSPIPUR)

 ST = STEYPA

 PE = POLYETHYLEN

HL = HANDLAUG

 VS = VATNSALERNI

 RV = RÆSTIVASKUR

 UP = UPPÞVOTTAVÉL

 EV = ELDHÚSVASKUR

 ÞN = ÞAKNIDURFALL

 ÞN = ÞAKNIDURFALL

ÞS = ÞVAGSKAL

 SV = STALVASKUR


 SB = STEYPIBAD

 BK = BADKAR

 HRL = HREINISLÖK

 GN = GÖLFNIDURFALL

 K = HÉDARKOTI (m)

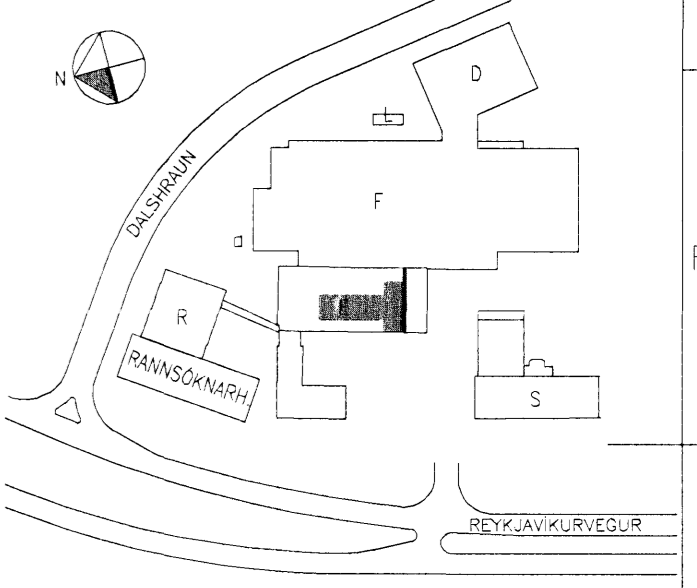


AFSTÖÐUMYND

SKÝRINGAR:

 — FRÆRENNISLAGNIR

 - - - FRÆRENNISLAGNIR, NÆRRI LOFTI

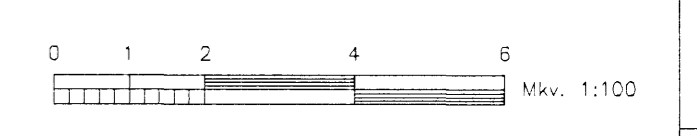

A	xxxx	xxx	xx.xxx
Nr.	Lýsing & breytingu	Dra.	Daga
			
REYKJAVÍKURVEGUR 78, BYGGING - E FRÆRENNISKERFI 2. HÆÐ YFIRLITSMYND			
Tekning nr. IS1E-M30-02-208			
Daga: 22.06.2010		Vorkr.: 1:100 & A1	
Skjalnúmer: 472-Frærennis-U4.dwg		Vorkr. nr.: 472	
 LAGNATÆKNI			
Hönnunar- og ráðgjafarstofa /FRV Hönnunargötu 12, 200 Kópavogur, Ísland Sími: 354-564 5252 Fax: 354-564 5251 info@agnatækni.is http://www.agnatækni.is			
Samþ. 			
Kennitala: 190147-279 Steinar Kristjánsson			