

Samþykkt þann  
18 JUL 2010  
Þessi Lausublað er í Hafnarfríði  
F.h. Sigurður Steinar Jónsson

Undirritun samráðingarráðgjafa:  
**UTI**  
ARKITEKTAR  
Jón Þór Þorvaldsson A/ FSSA  
NÚ-981858 7379


SKÝRINGAR

ALLT EFNI OG FRÁGANGUR LAGNA Í GRUNNI SKAL  
VERA Í SAMRÆMI VÍÐ GILDANDI REGLUGERDIR

**F-X** MERKING Á FRÆRENNSLISSTOFNI


LAGNAEFSNI  
PP = POLYPROPYLEN  
PVC = POLYVINYLKLORID  
PJ = STEYPUJARN (POTTJARNSPIPUR)  
ST = STEYPA  
PE = POLYETHYLEN

HL = HANDLAUG  
VS = VATNSALERNI  
RV = RÆSTIVASKUR  
UP = UPPÞVOTTAVÉL  
EV = ELDHÚSVASKUR  
BN = ÞAKNIDURFALL  
FT = FRÆRENNSLIST.  
ÞS = ÞVAGSKAL  
SV = STÁLVAASKUR  
SB = STEYPIBAD  
BK = BADKAR  
HRL = HREINSILOK  
GN = GÖLFNIDURFALL  
K = HÉDARKÓTI (m)

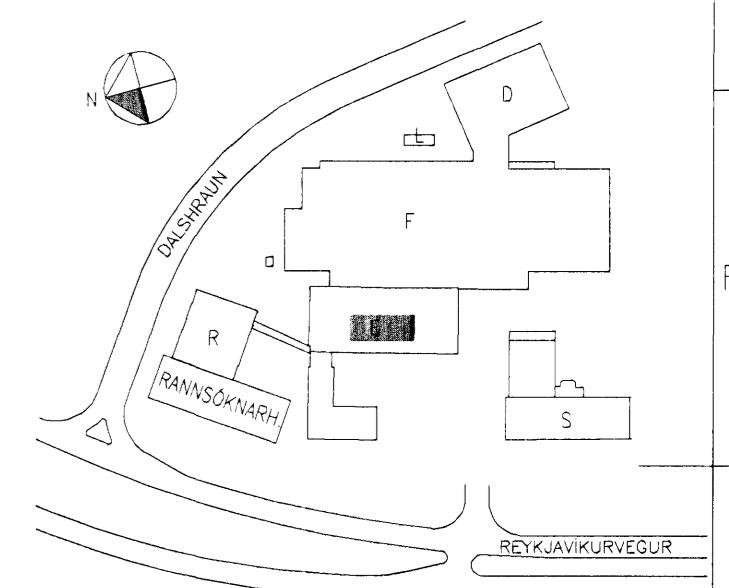

AFSTÖÐUMYND

SKÝRINGAR:  
—— FRÆRENNSLISLAGNIR  
- - - - FRÆRENNSLISLAGNIR, NÆRRI LOFTI

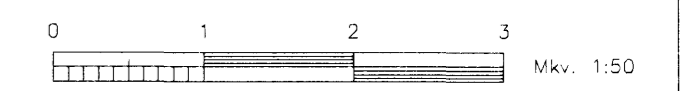

A	XXXX	XXX	XX.XX.XX
Nr.	Lýsing & breytingu	Br.	Daga

**actavis**  
REYKJAVÍKURVEGUR 78, BYGGING - E  
FRÆRENNSLISKERFI  
2. HÆÐ  
GRUNNMYND - HLUTI I

Tekning nr. **IS1E-M30-02-209**  
Dags: 22.06.2010 Kvarði: 1:50 G A1  
Skjalnúmer: 472-Frærennsli-U4.dwg Verk nr.: **472**

**LAGNATÆKNI**  
Hönnunar- og ráðgjafarstofa / FRV  
Hönnunargötu 12, 200 Kópavogur, Ísland  
Sími: 354-554 5252 Fax: 354-554 5251  
ÍB@lagnotækni.is http://www.lagnotækni.is

Samb.   
Kennitala: 190102249 Sigrún Kristjánsson

ATH.  
ÖLL GÖLFNIDURFÖLL (GN) Í  
TÆKNIRYMI ERU OPINN, MED STÁLRIST  
ENN ÁN VATNSLÁSS. (t.d. KESSEL)

GN AFRENNSLI  
FRA RAKATÆKI

○ AFRENNSLI  
FRA RAKATÆKI

