


Samþykkt þann  
**19. Júl. 2010**  
 Byggingarástjórnir / Stjórnarráðuneytið  
 F.h. Vigdís Steinarsdóttir

Undirritun samþræmingarþingmanna:  
**ÚTINN**  
 ARKITEKTAR  
 Jón Þór Þorvaldsson AÍ, FSSA  
 Kt. 021236 7579

**SKÝRINGAR**  
 ALLT EFNI OG FRÁGANGUR LAGNA Í GRUNNI SKAL  
 VERA Í SAMRÆMI VÍÐ GILDANDI REGLUGERÐIR


**F-X** MERKING Á FRÆRENNSLUSSTOFNI  
**LAGNAEFNI**  
 PP = POLYPRÓPYLEN  
 PVC = POLYVINYLKLÓRID  
 PJ = STEYPUJARN (POTTJARNSPIPUR)  
 ST = STEYPA  
 PE = POLYETHYLEN

HL = HANDLAUG      ÞS = ÞVAGSKÁL  
 VS = VATNSALERNI      SV = STALVASKUR  
 RV = RÆSTIVASKUR      SB = STEYPIBAD  
 UP = UPPÞVÖTTAVÉL      BK = BADKAR  
 EV = ELDHÚSVASKUR      HRL = HREINSLÖK  
 ÞN = ÞAKNIDURFALL      GN = GÖLFNIDURFALL  
 FT = FRÆRENNSLUST.      K = HÆÐARKÖT: (m)

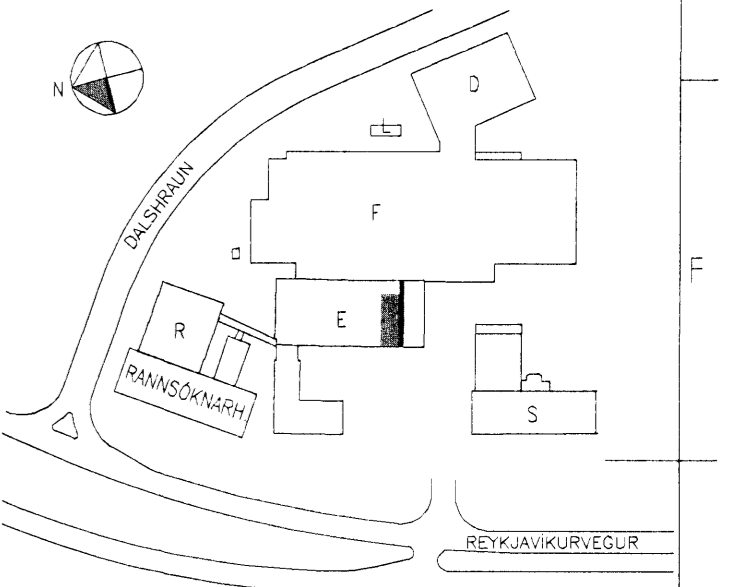

**AFSTÖÐUMYND**

**SKÝRINGAR:**  
 ——— FRÆRENNSLUSLAGNIR  
 - - - - - FRÆRENNSLUSLAGNIR, NÆRRI LOFTI

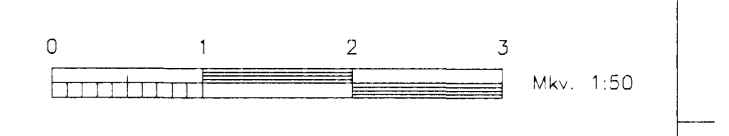

A	Xxxx	xxx	xx.xx.xx
Nr.	Lýsing & breytingu	Braut	Daga
<b>actavis</b>			
REYKJAVÍKURVEGUR 78, BYGGING – E			
FRÆRENNSLISKERFI			
2. HÆÐ			
GRUNNMÝND – HLUTI II			
Tekning nr. <b>IS1E-M30-02-210</b>			
Daga:	22.06.2010	Kvartil:	1:50 & A1
Skjalnúmer:	472-Frærennsli-U4.dwg	Verk nr.:	<b>472</b>
<b>LAGNATÆKNI</b> Hönnunar- og ráðgjafarstofa / FRV Hönnunargötu 12, 2009 Reykjavík, Ísland Sími: 354-584 5252 Fax: 354-584 5251 Email: lagnataekni.is http://www.lagnataekni.is		Hönnað:	HLBG
		Teknið:	HLBG
		Vrifað:	SK
		Skapað:	SK
Samb.:			
Kennitala: 460147-239 Sabjörn Kristjánsson			