

Sambærkt þann
19 JUL 2010
Byggingafræðingur í Hafnarfirði
Pál Sigurður Steinar Jónsson

Undirritun
ARKITEKTAR
Jón Þór Þorvaldsson AÍ, FSSA
Kt. 021256 7579

SKÝRINGAR



NEYSLUVATNSLAGNIR
NEYSLUVATNSLAGNIR OG TENGISTYKKI SKULU VERA ÚR RYDFRIU STALI (BS 316 S 16). RÖR SKULU VERA MED ÞUNNRI HJÚFDARKAPU UR PLASTI OG GERD FYRIR KLEMMUTENG (PRESSFITTINGS-SYSTEM). NEYSLUVATNSLAGNIR SKAL EINANNGRA MED 20mm GLERULLARHÖLKUM.

HITALAGNIR
HITALAGNIR SKULU VERA ÚR SVÖRTU STALI DN 2240. LAGNIR S.S. Í NIÐURTEKNUM LOFTUM SKULU VERA SKRUFITTINGS EN SYNILEGAR. LAGNIR SKULU VERA ÚR ÞUNNVEGGJA STÁLROÐUM MED ÞUNNRI PLAST-HJÚFDARKAPU OG GERD FYRIR KLEMMUTENG (PRESSFITTINGS-SYSTEM). EINANNGRA SKAL HITALAGNIR MED 20mm GLERULLARHÖLKUM EN LAGNIR ø32mm OG STÆRRI MED 30mm.

KÆLILAGNIR
KÆLILAGNIR ERU PP-R PLASTPIPIR MED SÖÐNUM TENGINGUM. EINANNGRA SKAL FRAMRAS KÆLILAGNA ø63mm OG MINNI MED ø.m.k 4mm SVAMPEINANGRUN OG STÆRRI LAGNIR MED 9mm

- HEITT NEYSLUVATN-HN
- KALT NEYSLUVATN-KN
- HEITT NEYSLUVATN HRINGRAS-HRH
- HITALÖGN FRAMRAS
- HITALÖGN BAKRAS
- KÆLILÖGN FRAMRAS
- KÆLILÖGN BAKRAS
- HITALÖGN FRAMRAS, ETHYLEN GLYKOL
- HITALÖGN BAKRAS, ETHYLEN GLYKOL
- BRUNAVATNSLÖGN, FYRIR BRUNASLÖNGUR

- HL = HANDLAUG
- VS = VATNSALERNI
- RV = RÆSTIVASKUR
- EV = ELDHUSVASKUR
- PS = ÞVAGSKAL
- SV = STÁLVAASKUR
- SB = STEYPIBÁD
- GN = ODLFNIDURFALL
- BRSL = BRUNASLANGA
- LP = LOFTPÚDI
- PU = PIPA UPP
- PN = PIPA NIÐUR
- KN = KALT NEYSLUVATN
- HN = HEITT NEYSLUVATN

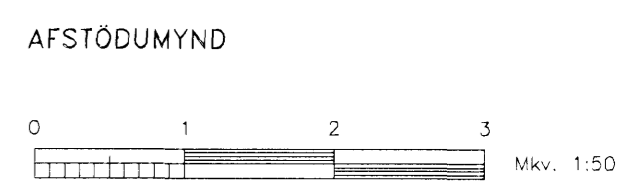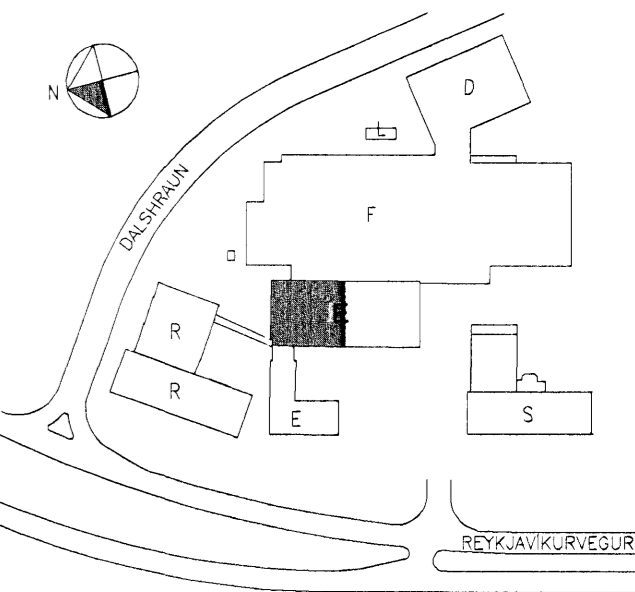

Ár	XXXX	XXX	XX-XX-XX
Nr.	Lýsing & breytingu	Braut	Dagur

actavis
REYKJAVÍKURVEGUR 78, BYGGING -- E
HITA- NEYSLUVATNS- OG KÆLILAGNIR
RÚMMYND -- 1.HÆÐ
HLUTI I

Tekning nr. IS1E-M40/50/51/20-01-210
Dagur: 28.06.2010 Kvarði: 1:50 & A1 Vorkr.:
Skjalnúmer: 472-Þjúsaggnir-U1.dwg Hefur: 472
Lagnatækni HBG/KOS
Hönnunar- og ráðgjafarstofa /FRV
Hönnunarborg 12, 200 Kópavogur, Ísland
Sími: 354-564 5252 fax: 354-564 5251
E-mail: lagnat@lagnat.is
http://www.lagnat.is

Sambærkt af
Kennitala: 150147-49 Sæbjörn Kristjánsson

