

Sambykkt bann
19. Júl. 2010
Byggingafulltrúi í Hagnarfróði
Fh. Sigurður Steinar Jóhsson

Undirritun samræmingarþingunnar
ÓTI
ARKITEKTAR
Jón Þór Þorvaldsson A.F.S.S.A.
Kf. 0212507379

SKÝRINGAR



NEYSLUVATNSLAGNIR
NEYSLUVATNSLAGNIR OG TENGISTYKKI SKULU VERA UR RYDFRIU STÁLI (BS 316 S 16). RÖR SKULU VERA MED PUNNRI HLIÐARKAPU UR PLASTI OG GERD FYRIR KLEMMUTENGI (PRESSFITTINGS-SYSTEM). NEYSLUVATNSLAGNIR SKAL EINANGRA MED 20mm GLERULLARHÖLKUM.

HITALAGNIR
HITALAGNIR SKULU VERA UR SVÖRTU STÁLI DIN 2240. LAGNIR S.S. Í NIDURTEKNUM LOFTUM SKULU VERA SKRUFFITTINGS EN SYNILEGAR LAGNIR SKULU VERA UR PUNNVEGGJA STÁLROUM MED PUNNRI PLAST-HLIÐARKAPU OG GERD FYRIR KLEMMUTENGI (PRESSFITTINGS-SYSTEM). EINANGRA SKAL HITALAGNIR MED 20mm GLERULLARHÖLKUM EN LAGNIR ø32mm OG STÆRRI MED 30mm.

KÆLIKERFI
KÆLILAGNIR ERU PP-R PLASTPIPUR MED SÖDNUM TENGINUM. EINANGRA SKAL FRAMRÁS KÆLILAGNA, ø63mm OG MINNI MED øm.k 4mm SVAMPEINANGRUN OG STÆRRI LAGNIR MED 9mm

- HEITT NEYSLUVATN-HN
- KALT NEYSLUVATN-KN
- HEITT NEYSLUVATN HRINGRÁS-HRH
- HITALÖGN FRAMRÁS
- HITALÖGN BAKRÁS
- KÆLILÖGN FRAMRÁS
- KÆLILÖGN BAKRÁS
- HITALÖGN FRAMRÁS, ETHYLEN GLYKÖL
- HITALÖGN BAKRÁS, ETHYLEN GLYKÖL
- BRUNAVATNSLÖGN
- FYRIR BRUNASLÖGNUR

- HL = HANDLAUG
- VS = VATNSSALERNI
- RV = RÆSTIVASKUR
- EV = ELDHÚSVASKUR
- ÞS = ÞVAGSKAL
- SV = STÁLVAŠKUR
- SB = STEYPIBAD
- CN = GÖLFNÐURFALL
- BRSL = BRUNASLANGA
- LP = LOFTPÚDI
- PU = PIPA UPP
- PN = PIPA NIDUR
- KN = KALT NEYSLUVATN
- HN = HEITT NEYSLUVATN

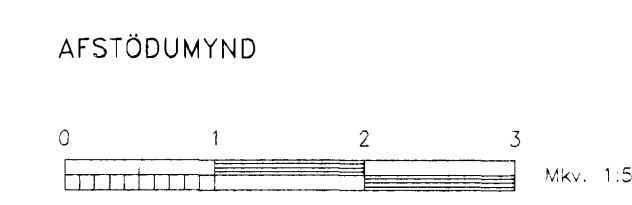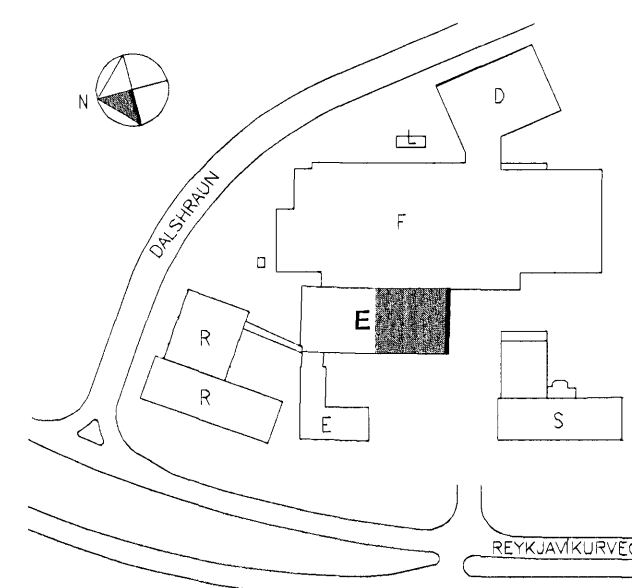

A	Kvax	xxx	xx.xx.xx
Nr.	Utgáfing & breytingu		Braut Daga
actavis			
REYKJAVÍKURVEGUR 78, BYGGING - E			
HITA- NEYSLUVATNS- OG KÆLIKERFI			
RÚMMYND - 1.HÆÐ			
HLUTI II			
Tekning nr. IS1E-M40/50/51/20-01-211			
Daga	28.08.2010	Kvax: 1:50 & A1	Verk nr.: 472
Skjalnúmer: 472-Plöslagnir-Ú1.dwg		Höfundur: HBG/KOS	
LAGNATÆKNI Hönnunar- og ráðgjafarstofa / FRV Hannaborg 12, 200 Kópavogur, Ísland Sími: +354-564 5252 Fax: +354-564 5251 h@agnatækni.is http://www.agnatækni.is		Tæknað: HBG/KOS	
		Yfirforð: SK	
Samþ.:			
Kennitala: 190177-749 Sæbjörn Kristjánsson			

