



SKYRINGAR
NEYSLUVATNSLAGNIR
NEYSLUVATNSLAGNIR OG TENGISTYKKI SKULU VERA ÚR RYDFRIU STALI (BS 316 S 16), RÖR SKULU VERA MED ÞUNNRI HLIÐARKAPU ÚR PLASTI OG GERÐ FYRIR KLEMMUTENGI (PRESSFITTINGS-SYSTEM). NEYSLUVATNSLAGNIR SKAL EINGANGRA MED 20mm GLERULLARHÖLÐUM.

HITALAGNIR
HITALAGNIR SKULU VERA ÚR SVÖRTU STALI DIN 2240. LAGNIR S.S. Í NIÐURTEKNUM LOFTUM SKULU VERA SKRUFITTINGS EN SYNILEGAR LAGNIR SKULU VERA ÚR ÞUNNVEGGJA STÁLROÐUM MED ÞUNNRI PLAST-HLIÐARKAPU OG GERÐ FYRIR KLEMMUTENGI (PRESSFITTINGS-SYSTEM). EINGANGRA SKAL HITALAGNIR MED 20mm GLERULLARHÖLÐUM EN LAGNIR ø32mm OG STÆRRI MED 30mm.

KÉLIKERFI
KÉLILAGNIR ERU PP-R PLASTPIPUR MED SODNUM TENINGUM. EINGANGRA SKAL FRAMRÁS KÉLILAGNA, ø63mm OG MINNI MED a.m.k 4mm SVAMPEINANGRUN OG STÆRRI LAGNIR MED 9mm

- HEITT NEYSLUVATN-HN
- - - KALT NEYSLUVATN-KN
- - - HEITT NEYSLUVATN HRINGRÁS-HRH
- - - HITALÖGN FRAMRÁS
- - - HITALÖGN BAKRÁS
- - - KÉLILÖGN FRAMRÁS
- - - KÉLILÖGN BAKRÁS
- - - HITALÖGN FRAMRÁS, ETHYLEN GLYKOL
- - - HITALÖGN BAKRÁS, ETHYLEN GLYKOL
- - - BRUNAVATNSLÖGN, FYRIR BRUNASLÖNGUR

- HL = HANDLAUG
- VS = VATNSALERNI
- RV = RÆSTIVASKUR
- EV = ELDHÚSVASKUR
- BS = ÞVAGSKAL
- SV = STÁLVASKUR
- SB = STEYPIBAD
- GN = GÖLFNIDURFALL
- BRSL = BRUNASLANGA
- LP = LOFTPÚDI
- PU = PIPA UPP
- PN = PIPA NIÐUR
- KN = KALT NEYSLUVATN
- HN = HEITT NEYSLUVATN

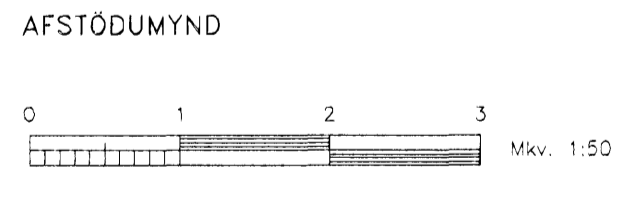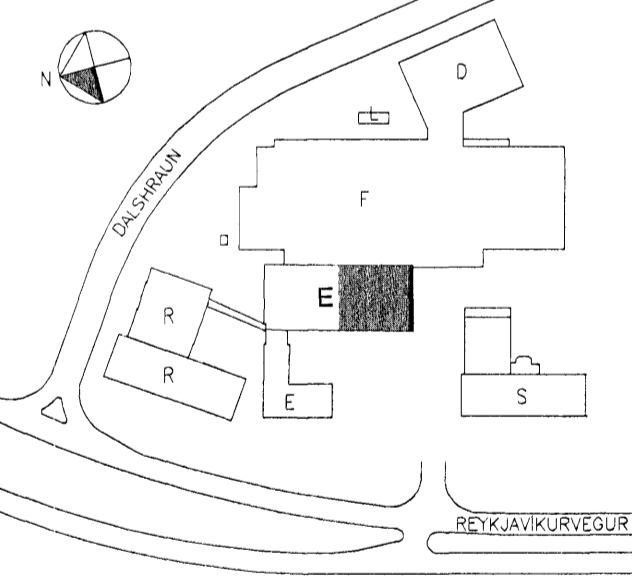

A	Kxxx	xxx xx.xxxx
Nr.	Lýsing á breytingu	Braut Daga
actavis		
REYKJAVÍKURVEGUR 78, BYGGING - E		
HITA - NEYSLUVATNS- OG KÉLIKERFI		
RÚMMYND - 2.HÆÐ		
HLUTI II		
Talning nr.	IS1E-M40/50/51/20-01-213	
Dagur	28.06.2010	Skjalnúmer
Kvæði	1:50 á A1	Verk nr.
Skjalnúmer	472-Plöslagnir-Ú1.dwg	472
LAGNATÆKNI		
Hönnunar- og ráðgjafarstofa /FRV		
Hamraborg 12, 200 Kópavogur, Ísland		
Sími +354-564 5252 fax +354-564 5251		
@lagnatækni.is http://www.lagnatækni.is		
Téknab: SK		
Téknab: HBG/WOS		
Yfirfor: FSK/SK		
Sagnt:		
Kennitala: 19014-349 Sigrún Kristjónsdóttir		

