

SKÝRINGAR



NEYSLUVATNSLAGNIR
NEYSLUVATNSLAGNIR OG TENGISTYKKI SKULU VERA UR RYDFRÍU STÁLI (BS 316 S 16). RÖR SKULU VERA MED ÞUNNRI HLIÐARKÁPU UR PLASTI OG GERÐ FYRIR KLEMMUTENGI (PRESSFITTINGS-SYSTEM). NEYSLUVATNSLAGNIR SKAL EINGANGRA MED 20mm GLERULLARHÖLKUM.

HITALAGNIR
HITALAGNIR SKULU VERA UR SVÖRTU STÁLI DIN 2240. LAGNIR S.S. Í NIDURTEKNUM LOFTUM SKULU VERA SKRUFFITTINGS EN SYNILEGAR LAGNIR SKULU VERA UR ÞUNNVEGGJA STÁLROÐUM MED ÞUNNRI PLAST-HLIÐARKÁPU OG GERÐ FYRIR KLEMMUTENGI (PRESSFITTINGS-SYSTEM). EINGANGRA SKAL HITALAGNIR MED 20mm GLERULLARHÖLKUM EN LAGNIR ø32mm OG STÆRRI MED 30mm.

KÆLILAGNIR
KÆLILAGNIR ERU PP-R PLASTPIPUR MED SÖÐNUM TENGINGUM. EINGANGRA SKAL FRAMRÁS KÆLILAGNA, ø63mm OG MINNI MED øm.k 4mm SVAMPEINGANGRUM OG STÆRRI LAGNIR MED 9mm

- HEITT NEYSLUVATN-HN
- - - KALT NEYSLUVATN-KN
- · - HEITT NEYSLUVATN HRINGRÁS-HRH
- HITALÖGN FRAMRÁS
- HITALÖGN BAKRÁS
- · - KÆLILÖGN FRAMRÁS
- · - KÆLILÖGN BAKRÁS
- · - HITALÖGN FRAMRÁS, ETHYLEN GLYKOL
- · - HITALÖGN BAKRÁS, ETHYLEN GLYKOL
- · - BRUNAVATNSLÖGN
- · - FYRIR BRUNASLÖNGUR

- HL = HANDLAUG
- VS = VATNSALERNI
- RV = RÆSTIVASKUR
- EV = ELDHUSVASKUR
- ÞS = ÞVAGSKÁL
- SV = STALVASKUR
- SB = STEYPIBÁD
- CN = CÖLFNIDURFALL
- BRSL = BRUNASLANGA
- LP = LOFTPÓDI
- PU = PIPA UPP
- PN = PIPA NIDUR
- KN = KALT NEYSLUVATN
- HN = HEITT NEYSLUVATN

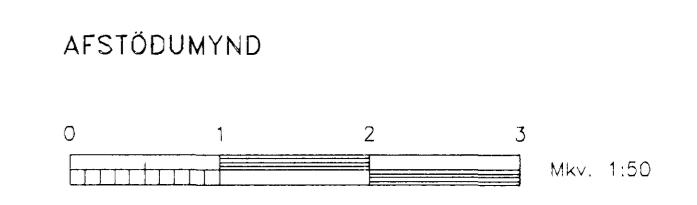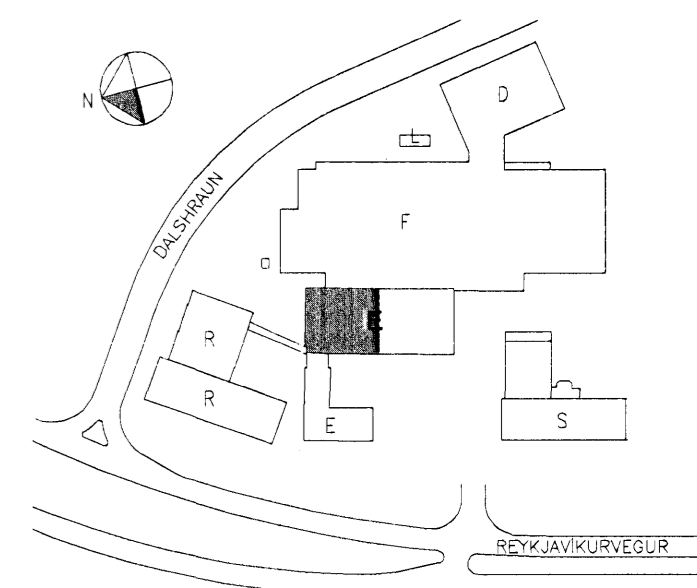

A	XXXX	XXX	XX.XX.XX
Nr.	Lýsing á breytingu	Braut	Daga
actavis			
REYKJAVÍKURVEGUR 78, BYGGING - E			
HITA- NEYSLUVATNS- OG KÆLILAGNIR			
GRUNNMÝND - 1.HÆÐ			
HLUTI I			
Tekning nr.	IS1E-M40/50/51/20-01-201	Verk nr.	472
Dagur	28.06.2010	Skjalnúmer	472-Pípuágnir-U1.dwg
LAGNATÆKNI		Félagshöfuðstöðva / FRV	
Hönnun- og ráðgjafarstofa / FRV		Hönnun- og ráðgjafarstofa / FRV	
Hönnunargötu 12, 200 Kópavogur, Ísland		Hönnunargötu 12, 200 Kópavogur, Ísland	
Sími +354-564 5252 Fax +354-564 5251		Sími +354-564 5252 Fax +354-564 5251	
www.lagnatækni.is		www.lagnatækni.is	
Samb.:			
Kennitala: 190112-2749 Sazjörn Kristjánsson			

