



Samþykkt þann
 14 JUL 2010
 Byggingatæknifráttunir / Hafnarfirði
 E.h. Sigurður Steinar Jónsson

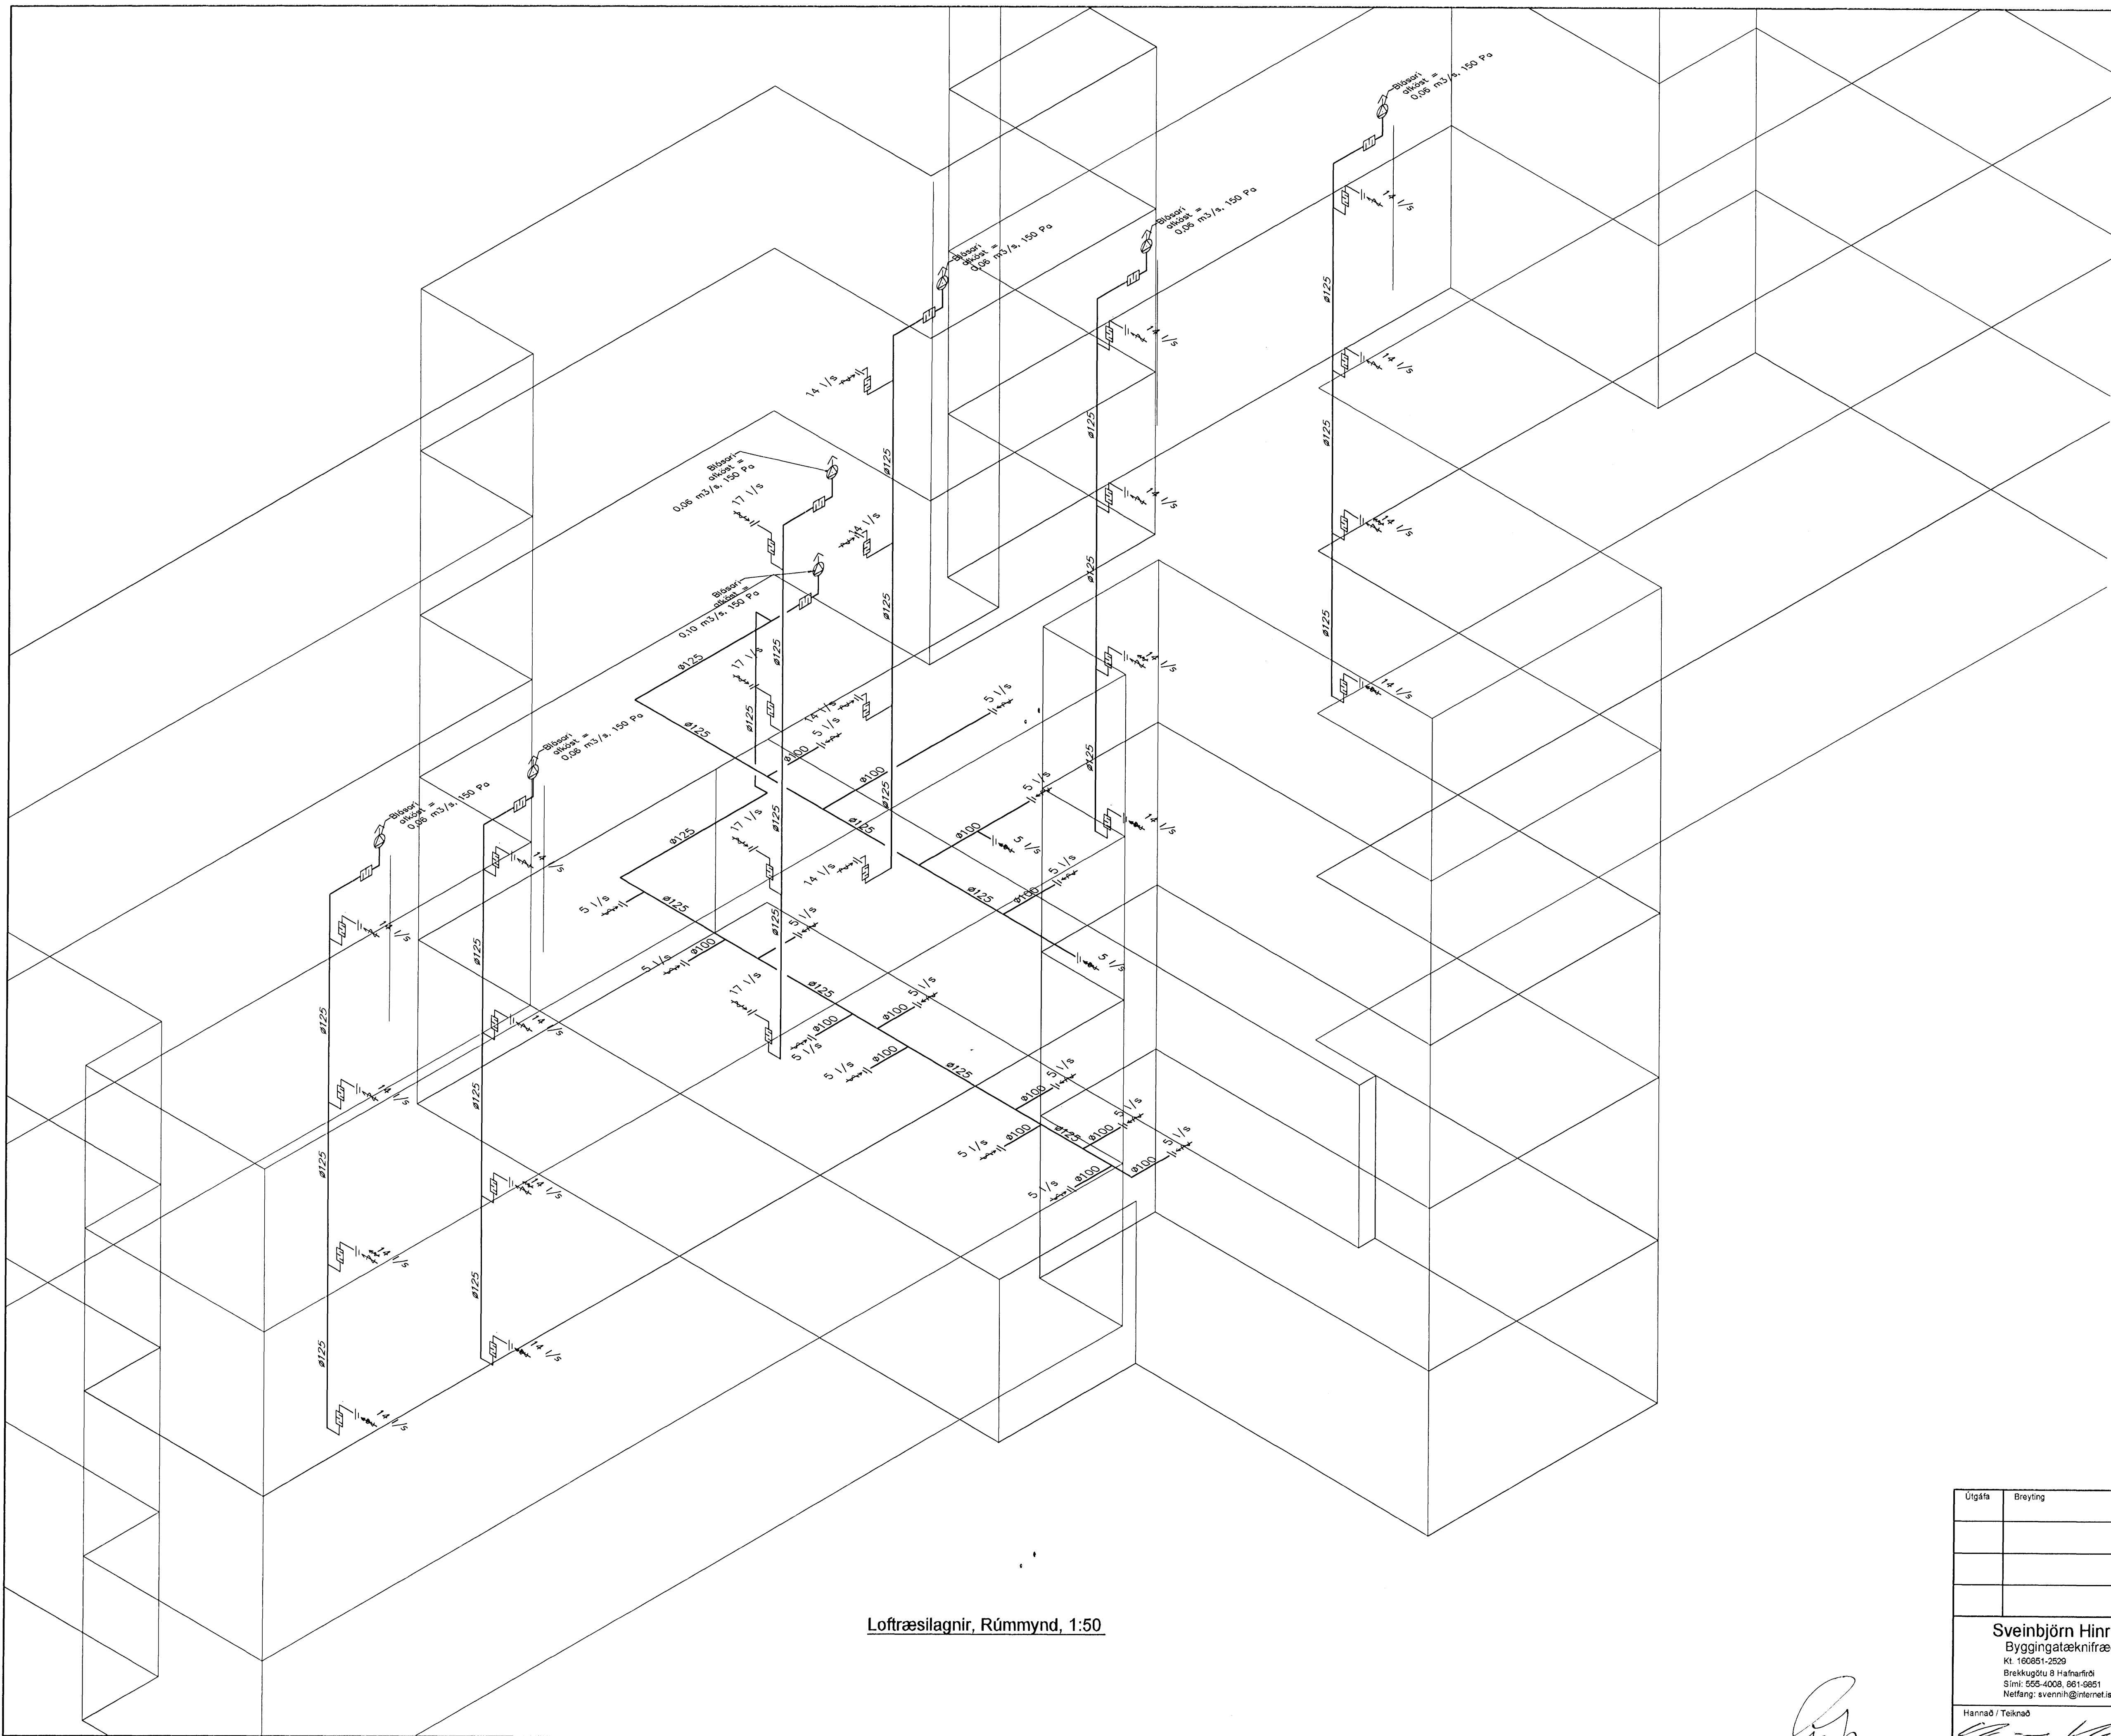

Loftfræsilagnir, Rúmmynd, 1:50

Loftfræsilagnir Skýringar

Blásrar tengjast með mjúktengi.
 Loftfræsilagnir skulu vera hringlaga úr
 heitinkhúðuð stáli, plötubykt = 0,5 mm.
 Samsetningafittings skal vera með EPDM
 gúmrhringir.
 Útsogsventlar skulu vera með keilu til
 magnstillingar og hjóðeyfingu.
 Hjóðdeyfa skal smíða úr heitinkhúðuð stáli
 sömu efnisþykkt og stöklar. Einangrun til
 hjóðsogs skal vera steinullarplötur 70
 kg/m³ með dífumum dgk.

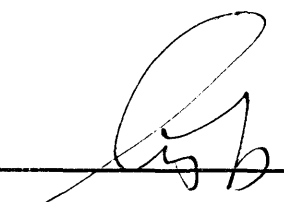Útgáfa	Breyting	Dagsetning	Hannað	
Sveinbjörn Hinriksson Byggingatæknifráttunir Kt: 106851-2529 Brekkugötu 8 Hafnarfirði Sími: 565-4008, 661-9851 Netfang: svennh@irnet.is		Staður Klukkuvellir 7 Hafnarfirði		
Hannað / Teiknað 		Skýring Loftfræsilagnir, Rúmmynd		
	Kvæði	Dagsetning	Verkr.	Teikn.nr.
	1:50	27.6.10	04-08	1-11