



Sámbýkt bann
 19. JUL 2010
 Byggingafulltrúi í Hafnarfjörð
 F.h. Sigurður Steinar Jónsson

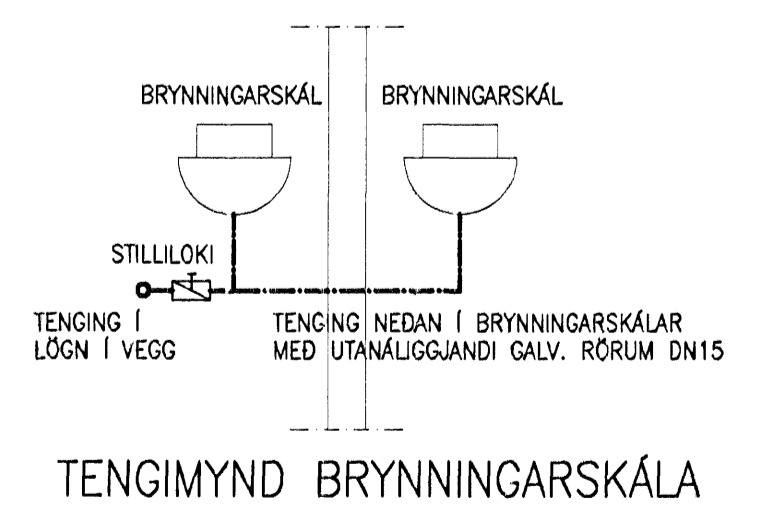

- VATNSLÖGN DN32 PEH Í DN60 PEH ÞRÁTTARRÖRI
- HITAVEITULÖGN DN32
- AFFALL HITAVEITU DN32 PEH

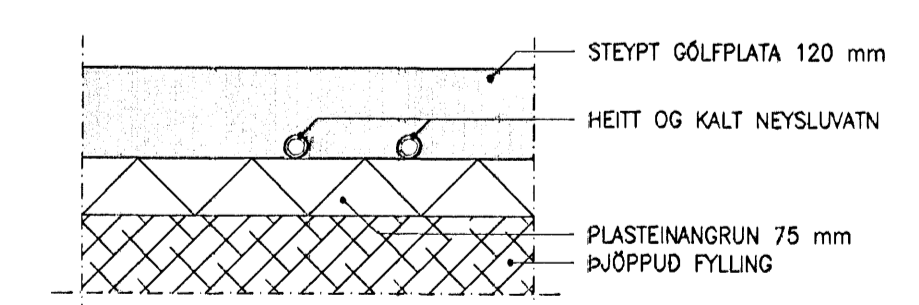

FRÁGANGUR LAGNA Í GÓLFPLÖTU

NR. DAGS.	BREYTING	NR. DAGS.	BREYTING
A	30.06.10	BETT INN BRYNNINGARSKÁLUM Í STÍUR VÍÐ SUÐURHLIÐ	

SKÝRINGAR

SKÝRINGAR SJÁ TEIKNINGU F 001

ATHUGIÐ AD VATNSLAGNIR HAFI GÖÐA ÞENSLUMÖGULEIKA

MÁLSETNING A STADSETNINGU STÓTA :

SEMUNDUR EIRIKSSON 261249-2949

FLUGUSKEIÐ 12
 220 HAFNARFJÖRDUR

KLÖPP

KLÖPP ARKITEKTAR-VERKFRÆÐINGAR EHF
 NETHYL 2E, PÓSTHÓLF 10050, 130 REYKJAVÍK
 SÍMI 577 2277, 699 7747 - klopp@simnet.is

11790

HEITI TEIKN. VATNSLAGNIR GRUNNMYND	
MÆLIKVARDI 1:50	DAGS. MAI 2010
TEIKNING V 001	VERK V 09-105
BREYTING A	YFIRFARID S.E.