


MÁLRYTLING I GOLF

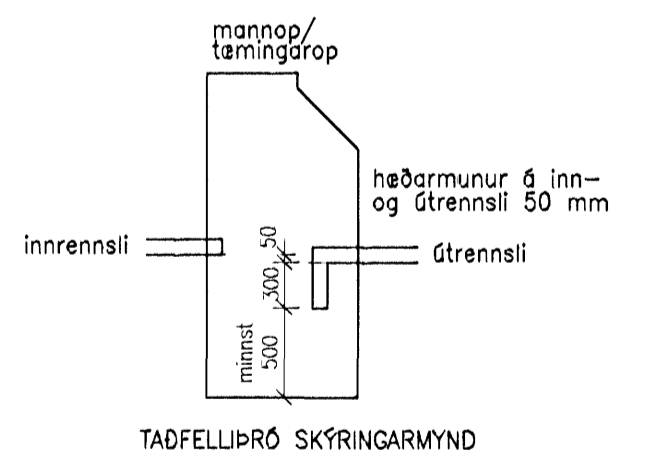

TADFELLIPRÓ SKÝRINGARMYND

Innrensill K=49.72  
 TADFELLIPRÓ  
 BR PVC Ø 1000  
 LK=50.60  
 Inntak K=49.74  
 Úttak með T-stykki,  
 djúpt 6 T≥ 30 sm  
 BK=48.80  
 Gtrensill K=49.87  
 DN100 PVC 30 o/oo  
 K=49.62  
 BR PVC Ø 1000  
 BK=47.62  
 LK=50.55  
 FALL I BRUNNI 2.00 m

VATNSLÖGN DN32 PEH  
 I DN60 PEH IDRÁTTARRÖRI  
 HITAVEITULÖGN DN32  
 AFFALL HITAVEITU  
 DN32 PEH

Sambýkkt þann  
**19 JUL 2010**  
 Þorsteinn Sigurðsson  
 Stjórnun og Hönnun

NR.	DAGS.	BREYTING	NR.	DAGS.	BREYTING
A	29.06.10	BETT INN NF I STIUM VID SUDURHLUD BETT IN GN I ANDDYRI OG BREYTT TENINGUM VID F1, F2 OG F3			

**SKÝRINGAR**  
 SKÝRINGAR OG AFSTÖÐUMYND  
 SJÁ TEIKNINGU F 001  
 MÁLSETNING Á SALERNISSTÖTUM MIDAST VID  
 AD FJARLEGD I MIDJAN STÖT FRÁ FULLFRÁ-  
 GENNUM VEGG SE 150 mm  
 MÁLSETNING Á HANDLAUGARSTÖTUM MIDAST  
 VID AD FRÆRENNSLISTÖTAR LENDI I  
 MIDJUM INNVEGG  
 Á LÖDRÉTTA STOFNA SKAL SETJA HREINSILOK  
 UM 30 sm OFAN VID NEDSTU GÖLFPLÖTU  
 ALLA LÖDRÉTTA STOFNA - ÞYKKVEGGJA RÖR  
 SKAL EINANGRA OG VEJJA MED PLASTBORDA  
 FRÁGANBUR Á GÖLF- OG SÖKKULMÁTI FYRIR  
 IDRÁTTARRÖR INNTAKSGRINDA SJÁ LEIÐBEININGAR  
 FRÁ ORKUVEITUNNI

**FLUGUSKEID 12**  
 220 HAFNARFJÖRDUR

**KLÖPP**  
 KLÖPP ARKITEKTAR-VERKFRÉÐINGAR EHF  
 NEIHYL 2E, PÓSTHÖLF 10050, 130 REYKJAVÍK  
 SÍMI 577 2277, 699 7747 - klopp@simnet.is

HEITI TEIKN. FRÆRENNSLISLAGNIR  
 GRUNNLAGNIR  
 MÆLIKVARDI 1:50 DAGS. MAI 2010  
 TEIKNING F 002 VERK V 09-105  
 BREYTING A YFIRFARID S.E.