


VATNSLÖGN MILLIGÓLF 1:50

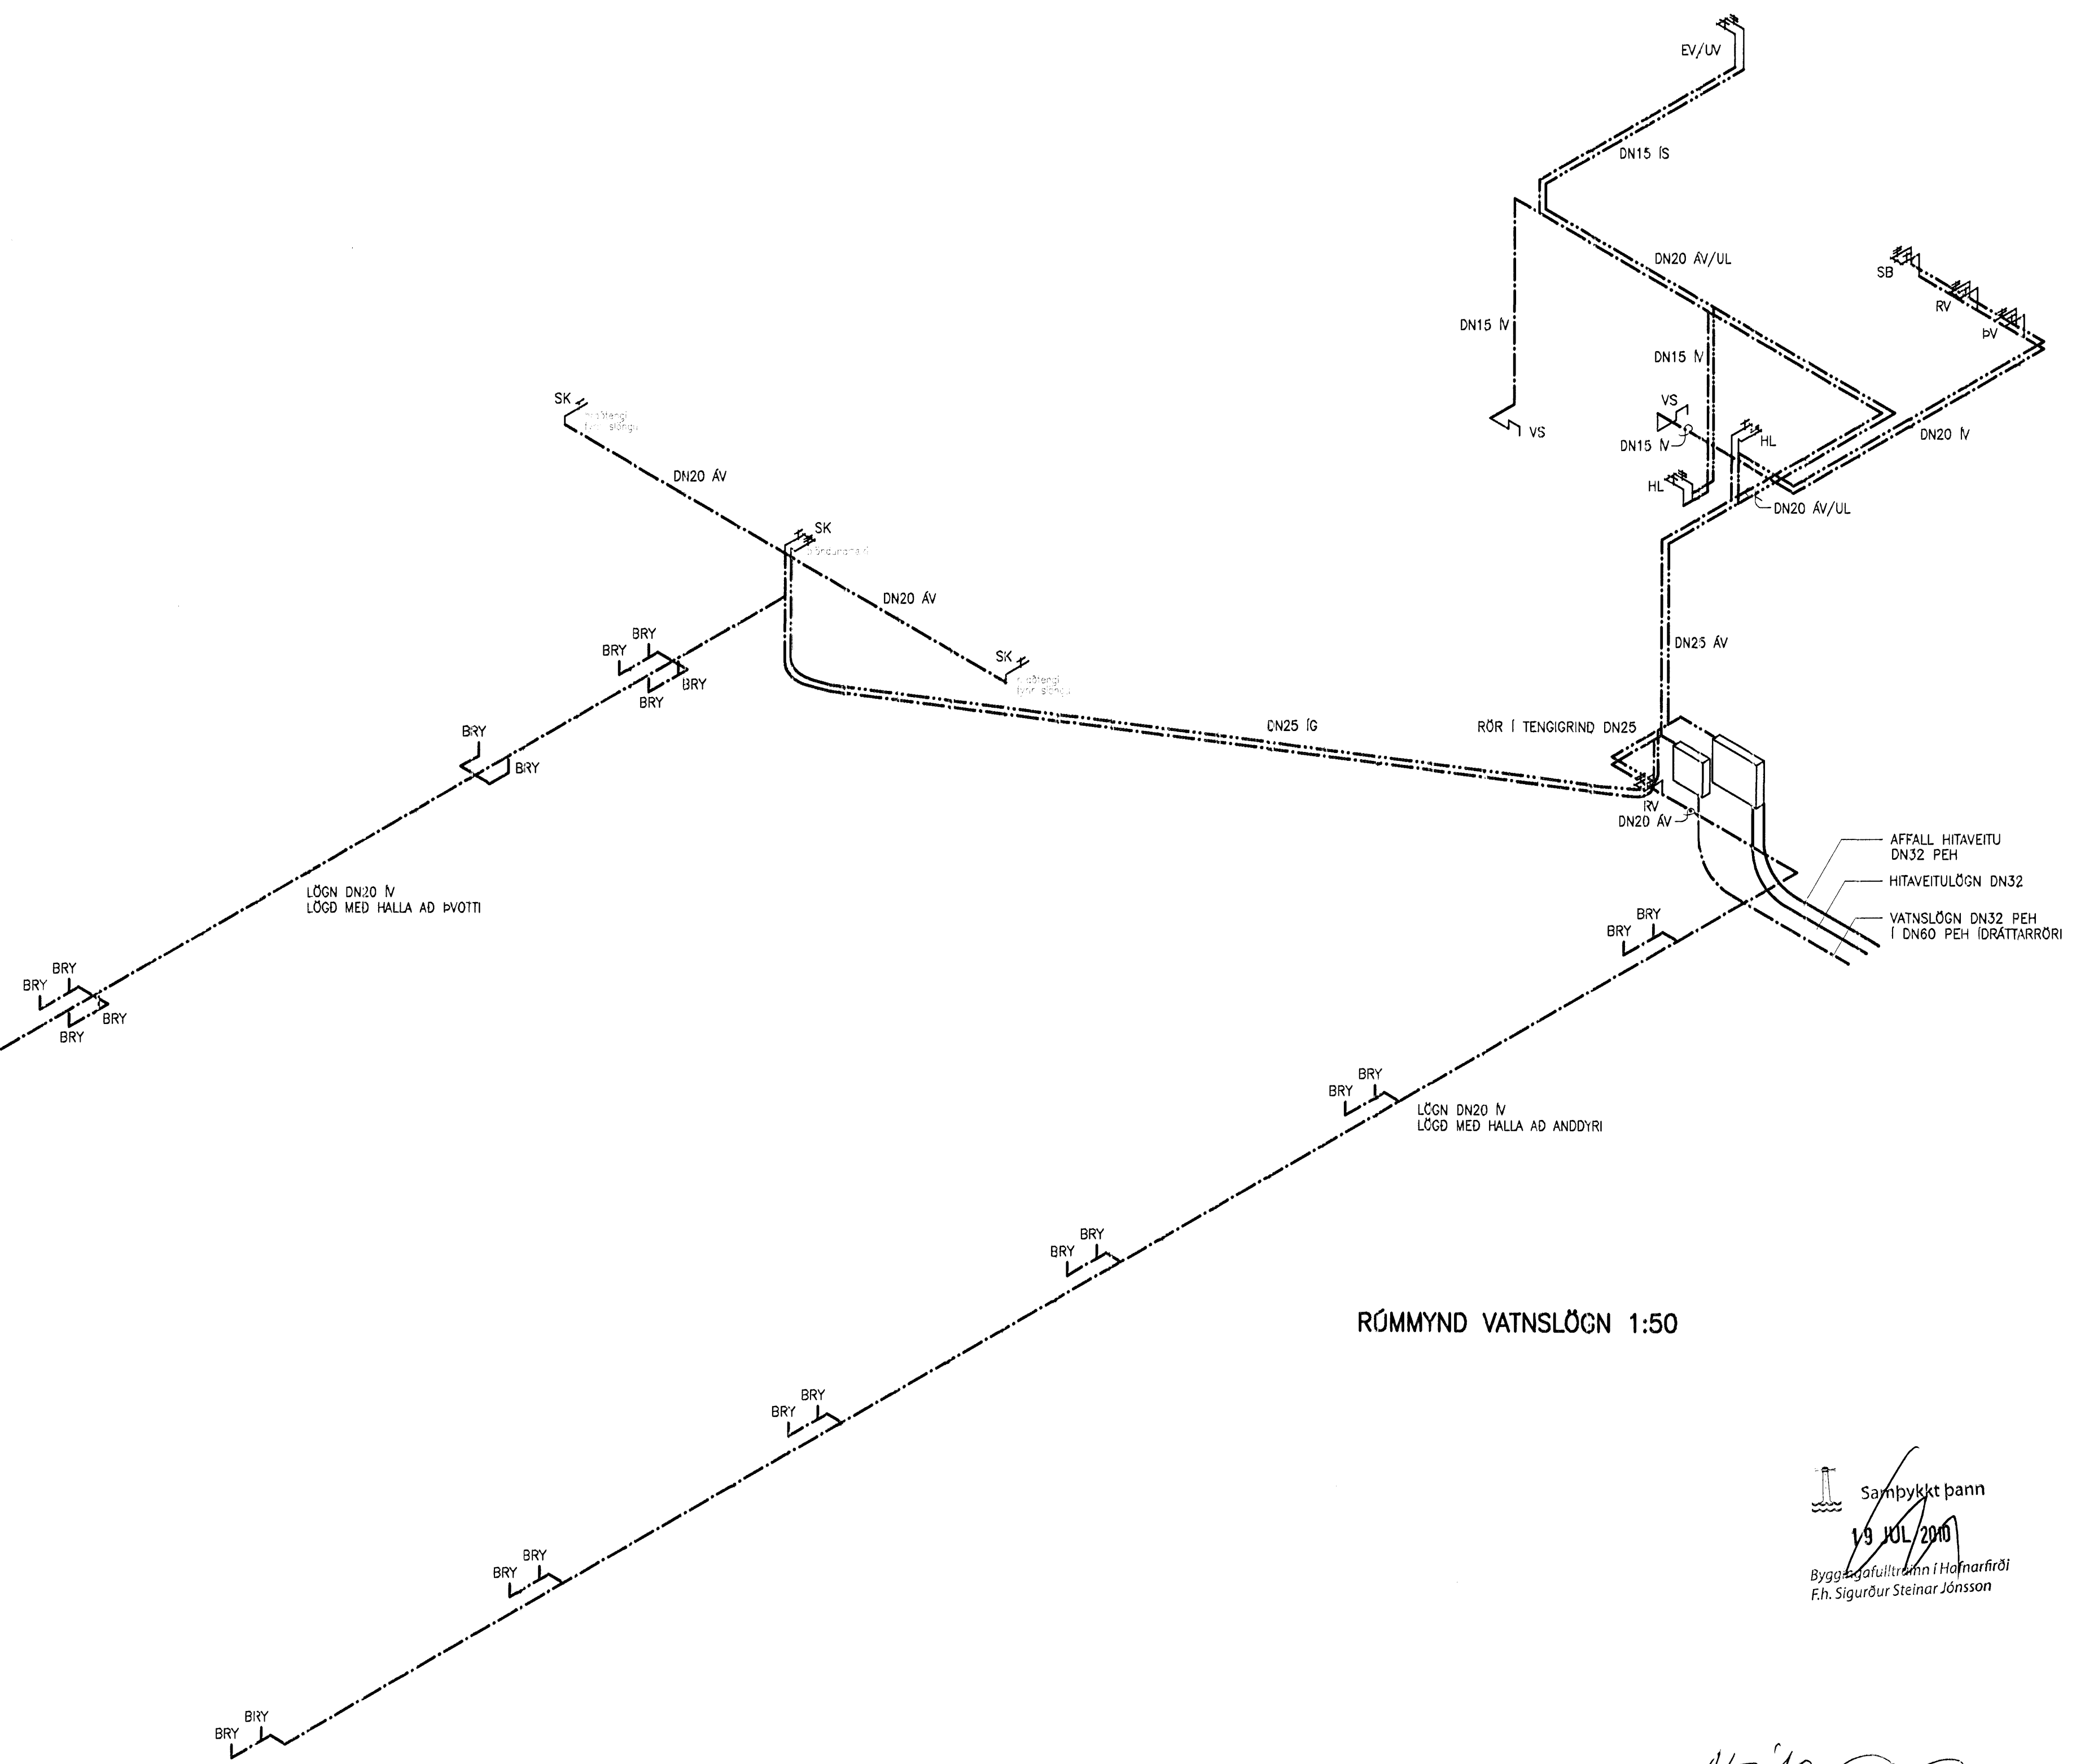

RÖMMYND VATNSLÖGN 1:50

Samþykkt þann  
 19 JUL 2010  
 Byggingafræðingur og Höfnarfræðingur  
 F.h. Sigurður Steinar Jónsson

| NR. | DAGS.    | BREYTING                                      | NR. | DAGS. | BREYTING |
|-----|----------|---|-----|-------|----------|
| A   | 30.06.10 | BETT NN BRYNNINGARSKÁLUM Í STÚR VÍD SLDURHLÍÐ |     |       |          |

SKÝRINGAR

SKÝRINGAR SJÁ TEIKNINGU F 001

ATHUGIÐ AD VATNSLAGNIR HAFI GÓÐA ÞENSLUMÖGULEIKA

MÁLSETNING Á STADSETHINGU STÓTA :

MÁLSETNING FRA INNRI  
 INNRI BRUNN UNDR-  
 TÖÐU/VEGGI  
 MÖÐU ANNSÍÐIS

MÁLSETNING FRA INNRI  
 BRUNN UNDRSTÖÐU/VEGGI  
 Í MIÐJU TÆKIS

SEMUNDUR EIRIKSSON 261249-2049

FLUGUSKEIÐ 12  
 220 HAFNARFJÖRDUR

KLÖPP

KLÖPP ARKITEKTAR-VERKFRÉÐINGAR EHF  
 NETHYL 2E, PÓSTHÓLF 10050, 130 REYKJAVÍK  
 Sími 577 2277, 699 7747 - klopp@simnet.is

HEITI TEIKN. VATNSLAGNIR MILLIGÓLF

|            |       |           |          |
|------------|-------|-----------|----------|
| MÁLÍKVARDI | 1:50  | DAGS.     | MÁI 2010 |
| TEIKNING   | V 002 | VERK      | V 09-105 |
| BREYTING   | A     | YFIRFARIÐ | S.E.     |