


FORSENDUR HITATAPSÓTREIKNINGA :

	Útihiiti	Innihiiti	loftskipti/klst
Hesthús	-15°C	10°C	2xm3
Reiðtygi, fót, andd.	-15°C	20°C	1xm3
Hlaða	-15°C	5°C	0,5xm3
Milligólf	-15°C	20°C	1xm3

FLUGUSKEID 12 HITATAP/AFKÖST HEILD	
HEILDARHITATAP HÖSS	60245 W
HEILDAR AFKÖST GÓLFHITI+BLÁSARI+VARMAGJÖF	62052 W

FLUGUSKEID 12 GÓLFHITI+VARMAGJÖF	
HITATAP HESTHÚS	52489 W
ATKÖST GÓLFHITA HESTHÚSI, MT=40°C	27550 W
VARMAGJÖF HESTA 36x400 W/hest	14400 W
AFKÖST BLÁSARA HESTHÚSI, ΔT=35°C	11700 W
HITATAP HLADA	1339 W
HITATAP REIÐTYGI, FÖT, VS. ANDDYRI	1907 W
ATKÖST GÓLFHITA REIÐTYGI, FÖT, VS. ANDDYRI	3291 W
HITATAP MILLIGÓLF	4512 W
ATKÖST GÓLFHITA MILLIGÓLF	5110 W

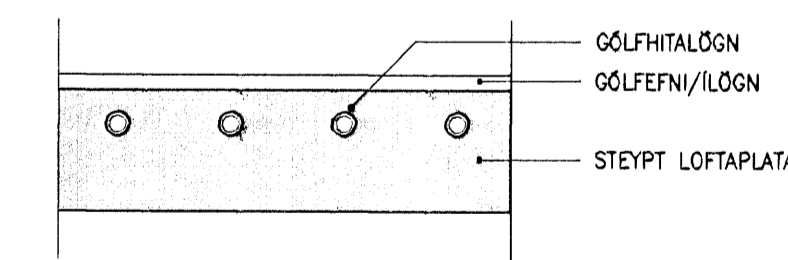

FRÁGANGUR LAGNA Í LOFTPLÖTU

Sambýtt bann
19 JULI 2010
Byggingafræðingur/Hafnarfrófi
F.h. Hauður Steinar Jónsson

NR. DAGS.	BREYTING	NR. DAGS.	BREYTING

SKÝRINGAR

SKÝRINGAR SJÁ TEIKNINGU F 001

GÓLFHITAPIPUR ERU PEX-LAGNIR 20 mm MED SÚREFNISKÁPU. LAGNIR SKULU ÞRÝSTI-ÞRÓFADAR SAMKVÆMT LEIÐBEININGUM FRAMLEIÐANDA

HERBERGISHITI STÝRIST MED HITASTILLI Í VIÐKOMANDI HERBERGI SEM TENGIST SEGUL-LOKA VIÐ TENGIÞRIND A GÓLFHITAPIPUR

NÖMUR SLAUFU
LENGD SLAUFU

FLUGUSKEID 12
220 HAFNARFJÖRDUR

KLÖPP

KLÖPP ARKITEKTAR-VERKFRÉÐINGAR EHF
NETHYL 2E, PÓSTHÖLF 10050, 130 REYKJAVÍK
SÍMI 577 2277, 699 7747 - klopp@simnet.is

HEITI TEIKN. HITALAGNIR - MILLIGÓLF
HITALAGNIR - TENGIMYND

MELIKVARDI 1:50 DAGS. MAI 2010

TEIKNING H 002 VERK V 09-105
BREYTING YFIRFARID S.E.