

TAMNINGADSTADA
REIÐADSTADA

HLADA ER ÖUÐPHITUD

HITALÖGN Í STIUM SKAL VERA Á
SÉR TENGIRIND OG DÆLU.
STÝRIST MED BAKRENNSLUSHTA.

TENGIRIND DN25 FYRIR
GÓLFHITA Í HESTHÓSI

DN20 AV/UL, LÖGN AD
TENGIRIND GÓLFHITA Í HESTHÓSI


DN15 AV/UL, LÖGN AD
TENGIRIND GÓLFHITA Á MILLIGÓLF

DN15 AV/UL, LÖGN AD
GÓLFHITA Á MILLIGÓLF

TENGIRIND DN25 FYRIR GÓLFHITA Í
ANDDYRI, GANGI, VS, FÖT OG REIDTYGI

INNTAKSRINDUR FYRIR
KALT OG HEITT VATN

LANGIR AD HITABLASARA DN15

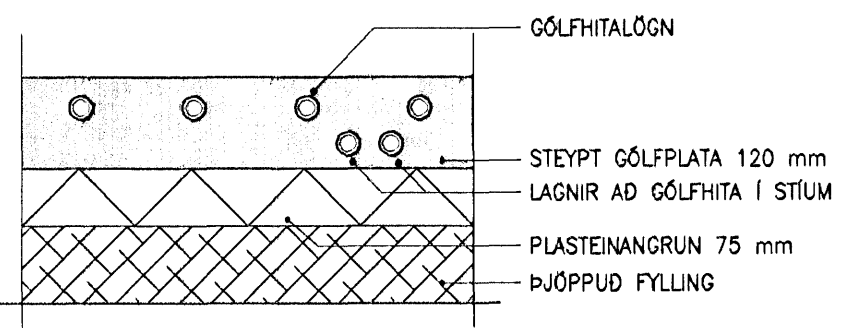

FRÁGANGUR LAGNA Í GÓLFPLÖTU

VATNSLÖGN DN32 PEH
Í DN60 PEH IÐRÁTARRÖRI
HITAVEITULÖGN DN32
AFFALL HITAVEITU
DN32 PEH

Samþykkt Bann
19. JUL 2010
Byggingafræðingur / Höfnarfróði
Eh. Sigurður Steinar Jónsson

NR.	DAGS.	BREYTING	NR.	DAGS.	BREYTING
A	30.06.10	BREYTT STIUM VÍÐ SUÐURHLIÐ OG GÓLFHITALÖGNUM OG TENGIRINDUM			

SKÝRINGAR
SKÝRINGAR SJÁ TEIKNINGU F 001
GÓLFHITAÞÍPUR ERU PEX-LAGNIR 20 mm MED SÓREFNISKÁPU. LAGNIR SKULU ÞRÝSTI-PRÓFADAR SAMKVÆMT LEIÐBEININGUM FRAMLEIÐANDA

HERBERGISHITI STÝRIST MED HITASTILLI Í VÍÐKOMANDI HERBERGI SEM TENGIST SEGUL-LOKA VÍÐ TENGIRIND Á GÓLFHITAÞÍPU

NÓMER SLAUFU
LENGD SLAUFU

SEMUNDUR EIRIKSSON 261249-2949

FLUGUSKEIÐ 12
220 HAFNARFJÖRDUR

KLÖPP
KLÖPP ARKITEKTAR-VERKFRÆÐINGAR EHF
NETHYL 2E, PÓSTHÖLF 10050, 130 REYKJAVÍK
SÍMI 577 2277, 699 7747 - klopp@simnet.is

HEITI TEIKN. HITALAGNIR GRUNNMYND	
MÆLIKVARDI	1:50 DAGS. MAI 2010
TEIKNING	H 001 VERK V 09-105
BREYTING	A YFIRFARID S.E.