


# KLUKKUVELLIR 7 HAFNARFIRÐI.

Samþykkt bann  
19 JUL 2010  
Byggingafræðingur og teiknastofa  
Ei. Sigurður Steinar Jónsson

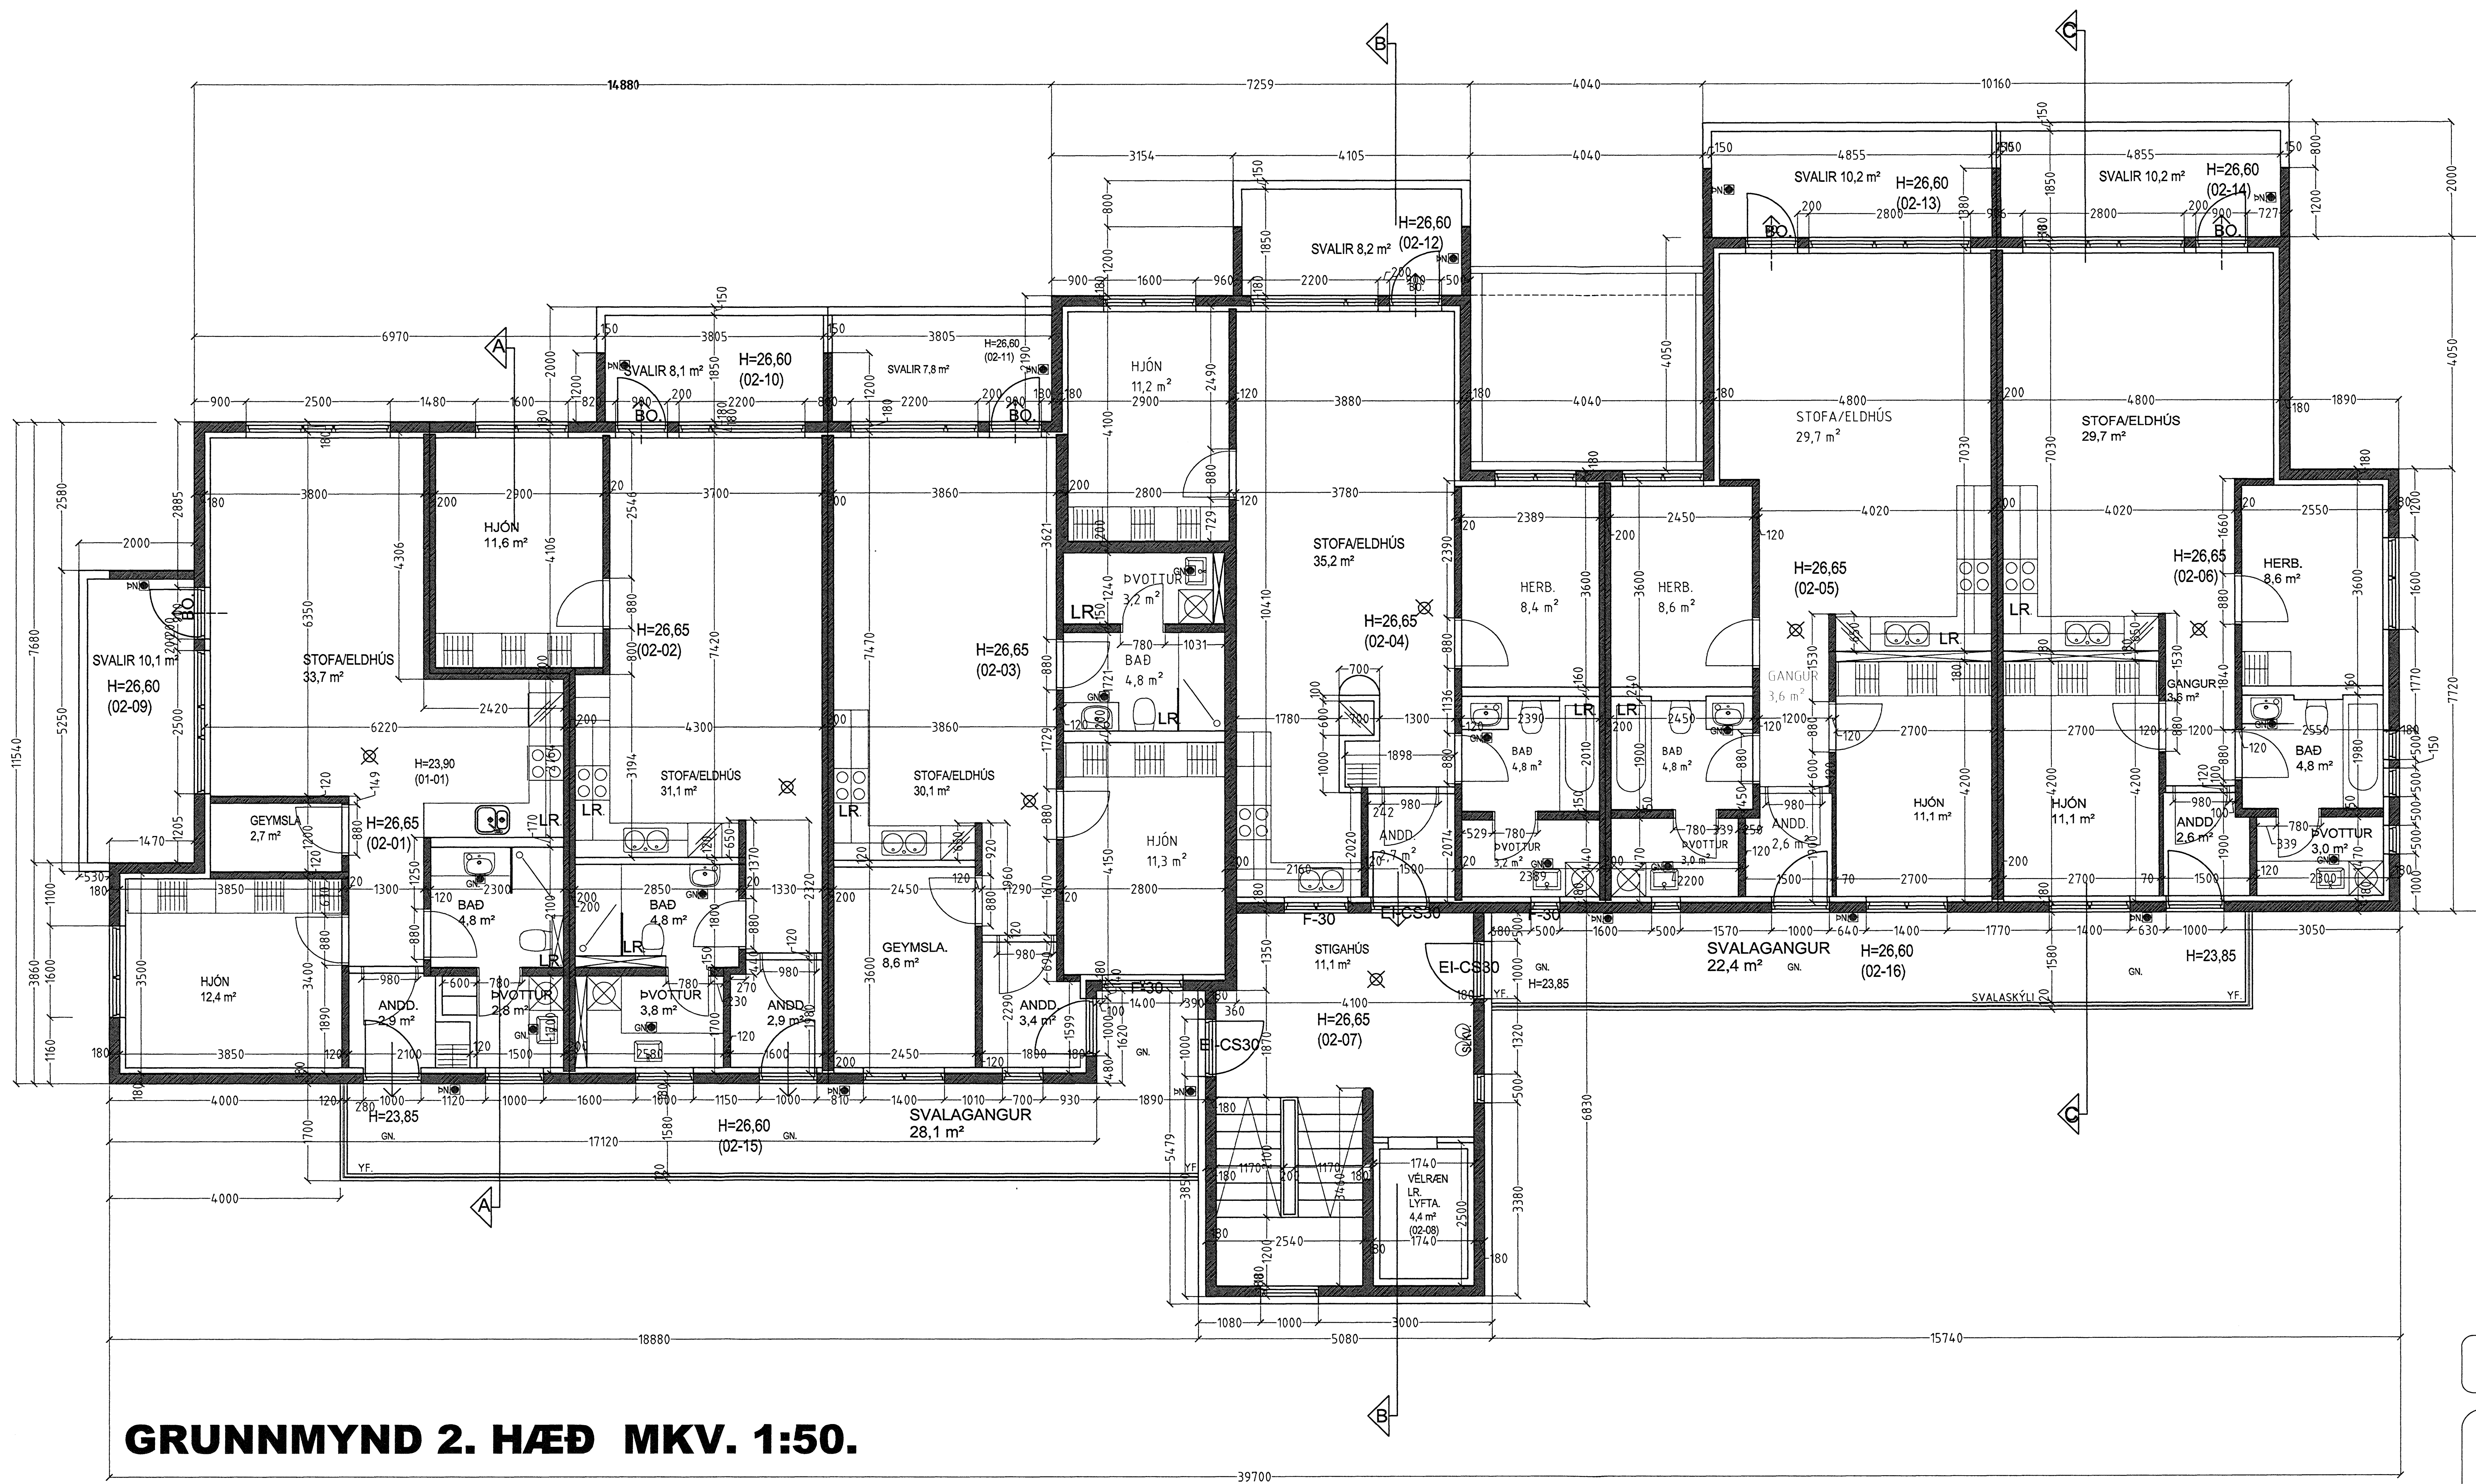

**GRUNNMYND 2. HÆÐ MKV. 1:50.**

- Skýringar vegna eldvarna:
- > BO. tákna björgunarp, samkv. reglugerð um brunavarnir og brunamál.
  - > Tákna rýmingarleið, samkv. reglugerð um brunavarnir og brunamál.
  - ⊗ Reykskynjari, staðsetjast samkv. teikningu.
- Eldvamarbúnaður og slökkvitæki skulu staðsetjast í samráði við slökkvilið.
- Anddyrisherðir íbúða skulu vera sjálflokandi með hurðarpumpu.

## KLUKKUVELLIR 7 HAFNARFIRÐI.

Sigurður Þorvarðarson byggingafræðingur bf  
Teiknistofan Strandgötu 11 220 Hafnarfirði.  
Sími: 5651510. Netfang: teiknistofan@simnet.is  
STH. teiknistofan ehf. kt. 510298-2769. Kt. aðalhönnuðar: 141250-4189.

Skýringar:	Séruppdráttur.
Teikning:	Grunnmynd 2. hæð.
Mælikvarði:	1 : 50.
Dagsetning:	6 júní 2010.
Undirskrift:	<i>14/7 2010</i>
Blað nr:	3 af .
Breytt:	