


KLUKKUVELLIR 7 HAFNARFIRÐI.

Sambúskilbasi
19. Júlí 2010
Byggingafræðingur og teiknistofa
E. Sigurðsson

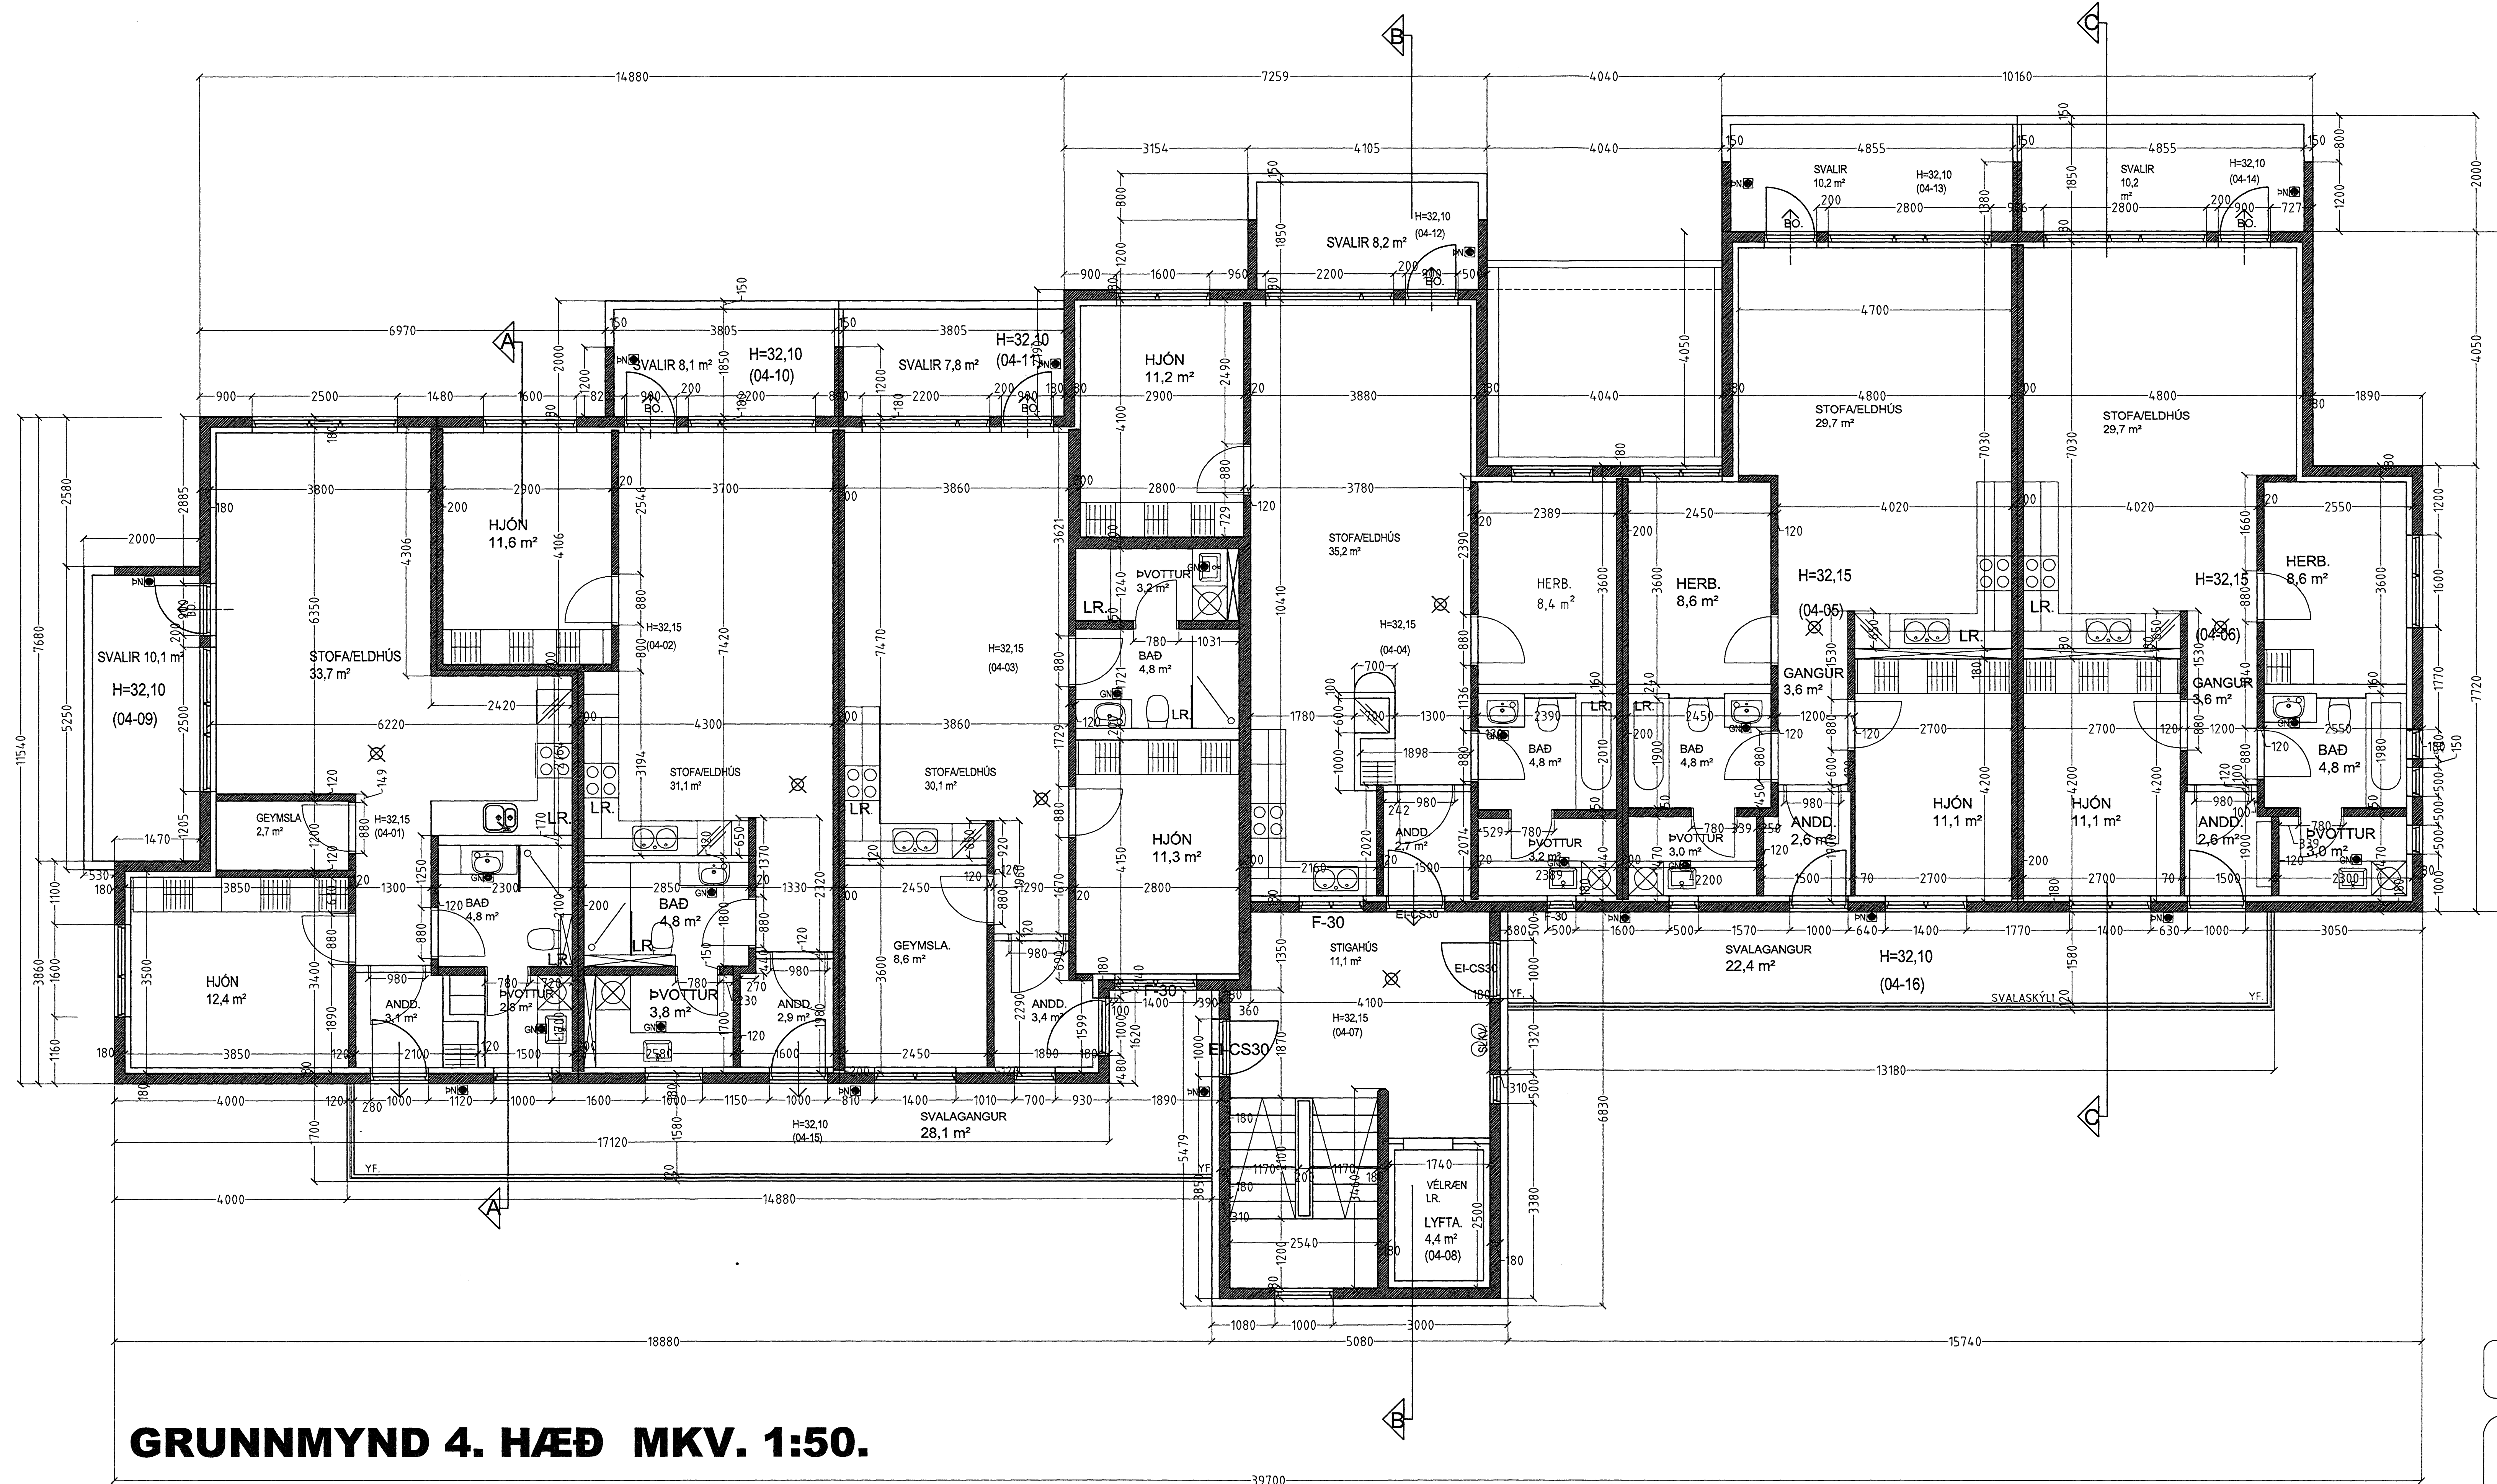

GRUNNMYND 4. HÆÐ MKV. 1:50.

- Skýringar vegna eldvarna:
- > B0. Táknar björgunarop, samkv. reglugerð um brunavarnir og brunamál.
 - > Táknar rýmingarleið, samkv. reglugerð um brunavarnir og brunamál.
 - ⊗ Reykskynjari, staðset júst samkv. teikningu.
- Eldvarnarbúnaður og slökkvitæki skulu staðset júst í samræði við slökkvilið.
- Anddyrshurðir íbúða skulu vera sjálflokandi með hurðarpumpu.

KLUKKUVELLIR 7 HAFNARFIRÐI.

Sigurður Þorvarðarson byggingafræðingur bf
Teiknistofan Strandgötu 11 220 Hafnarfirði.

Sími: 5651510. Netfang: teiknistofan@simnet.is
STH. teiknistofan ehf. kt. 510298-2769. Kt. aðalhönnuðar: 141250-4189.

Skýringar:	Séruppdráttur.
Teikning:	Grunnmynd 4. hæð.
Mælikvarði:	Dagsetning: 6 júní 2010.
Undirskrift:	<i>14/7 2010</i>
Blað nr:	5 af .