

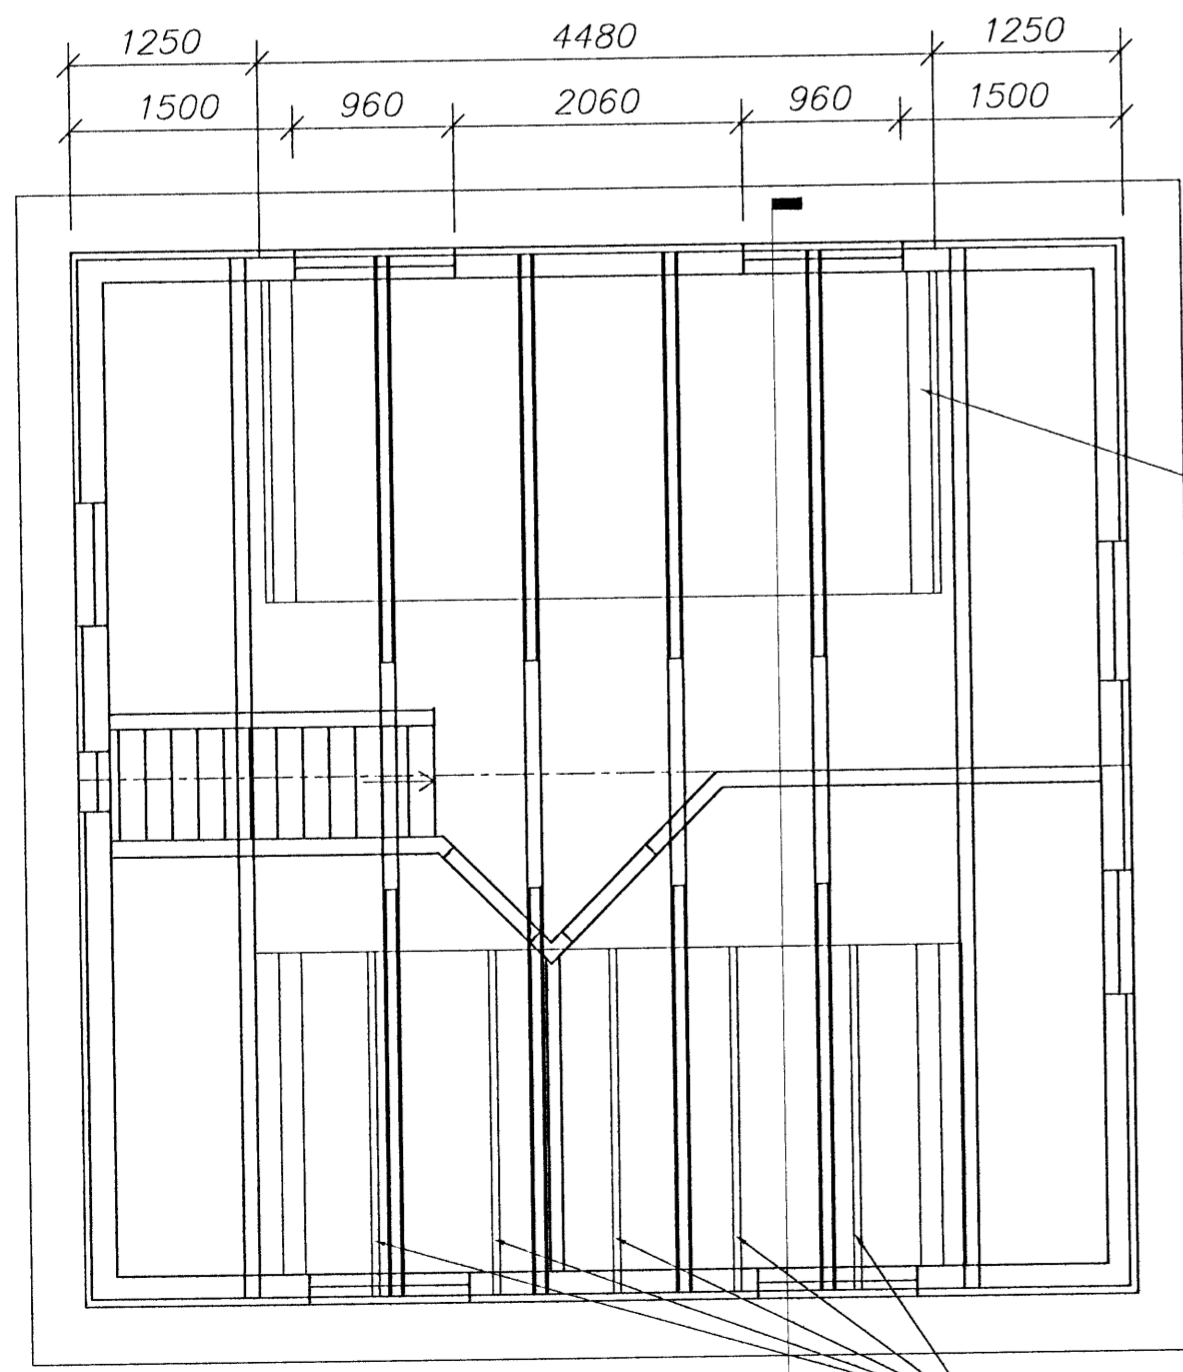


Samþykki þann
 30 Júní 2007
 Byggingarfulltrúinn í Hafnarfirði
 h. Hrólfur S. Gunnlaugsson

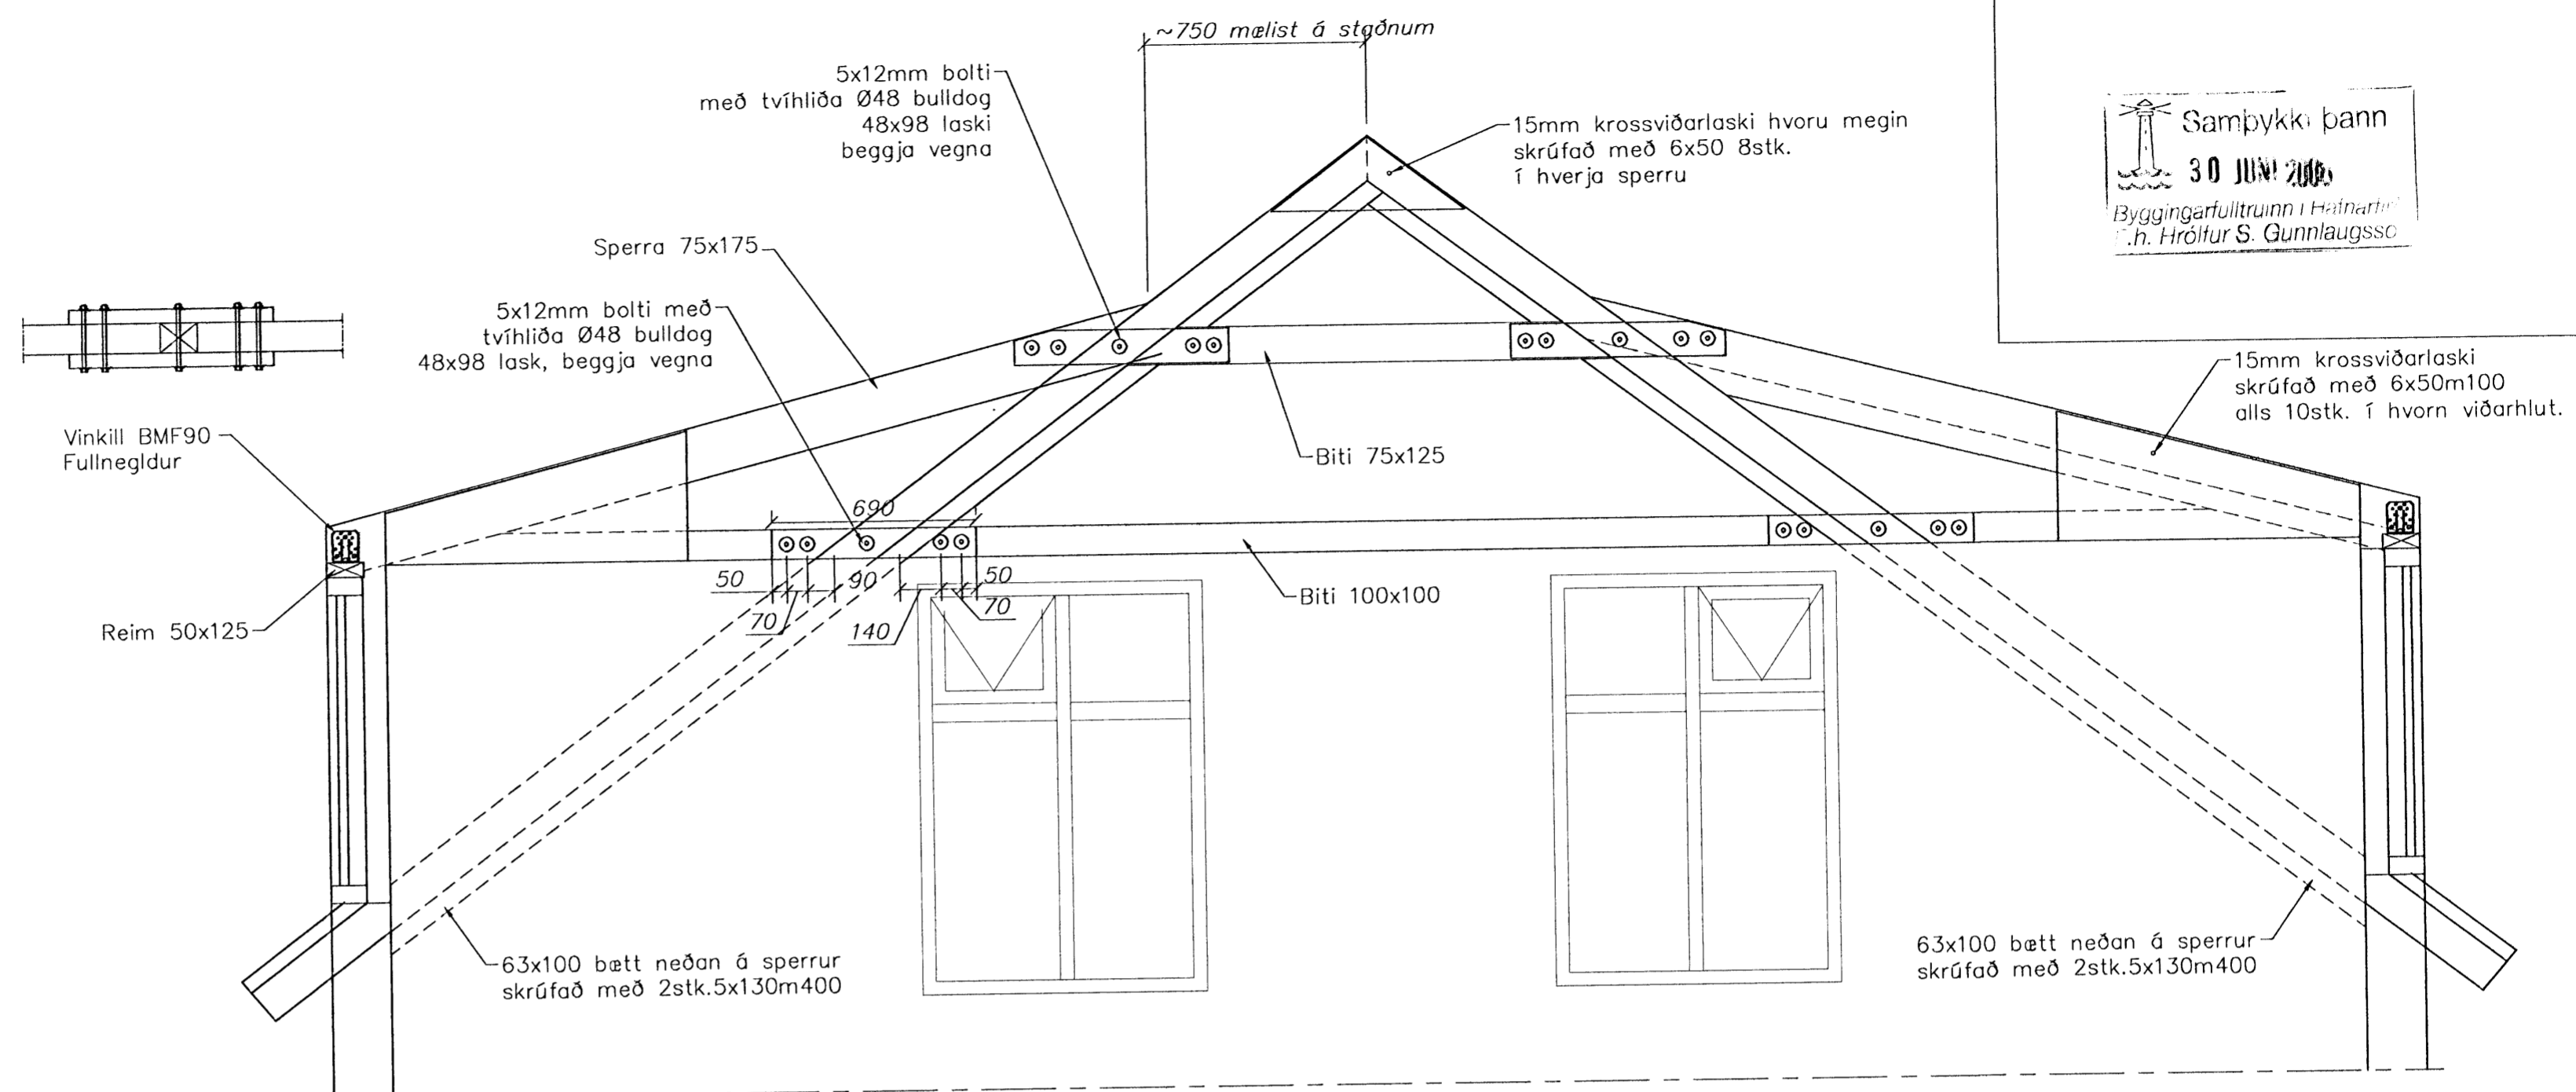

Stoðir í hliðarveggjum á kvisti skulu vera 48x98 m600. Stoðir skulu festar við eldri og nýjar sperrur með BMF 90 vinklum. Fest með 2x3 stk. 40/40 BMF saum.

A Snið
 1 = 20 mm

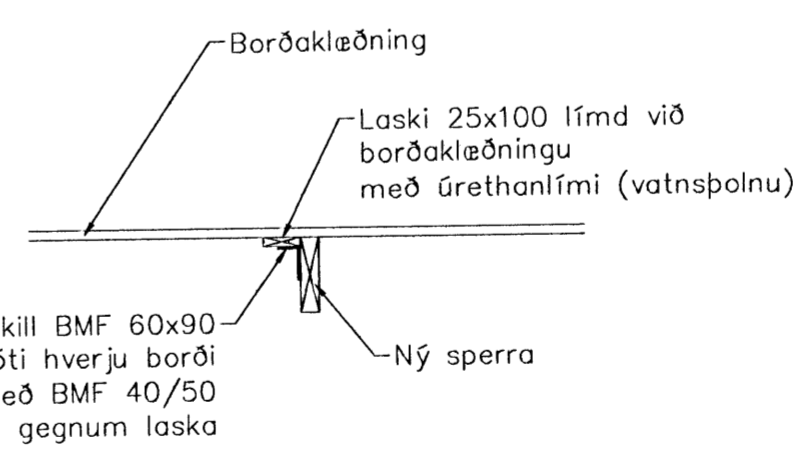

Kennisnið í kvist þar sem eldri sperra er fjarlægð
 1 = 20 mm


Skýringar

Öll mál eru í mm og skal sannreyna þau á staðnum áður en smíði hefst.

Utan á veggjagrind skal negla 12 mm vatnspölinn krossvið með 3x50 mm nöglum m/m 120 mm

Grunnmynd þak
 1 = 50 mm

A
 201

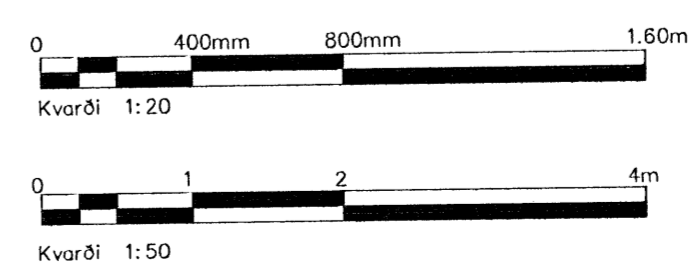

A	Snið A breytt og kennisnið birt við	PVG	10.06.08
Gtg. Nr.	Breytingar	Hönnuður	Daga

Verkeikning

Hamarsbraut 9, Hafnarfirði

Strendingur ehf. Verkfæðijónusta Fjarlægata 15-16 - 228 Hafnarfirði Sími 565 5614, Fax 565 5644 Hönnuður: Pétur Vilberg Guðnason Kt. 051163-2739 Sunninganahönnuður: [Signature]	Burðarvirki Grunnmyndir, snið og skýringar	Daga	Teknið / Hannaf of
	Feb. 2007	JW/PVG	
Málsvæði	Númer teikningar	Málsvæði	Ótölula
1:100	101		A