




SÉRMÝND 5.

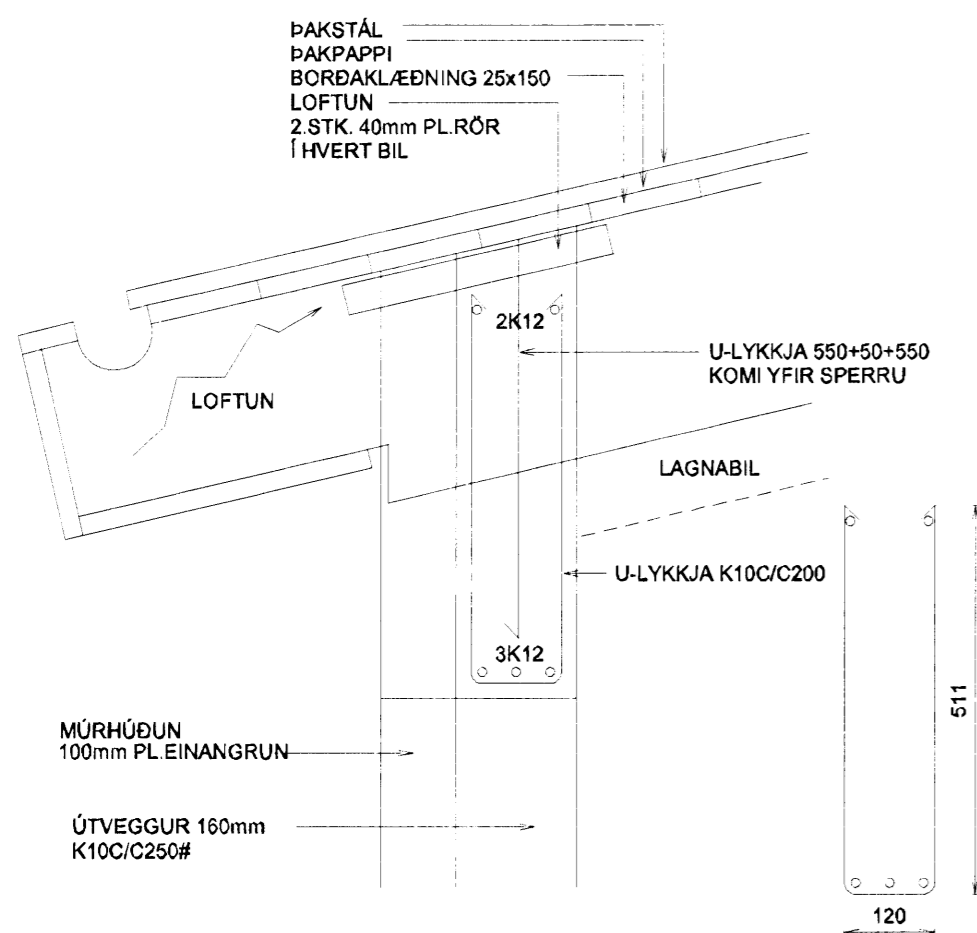


SÉRMÝND 8.

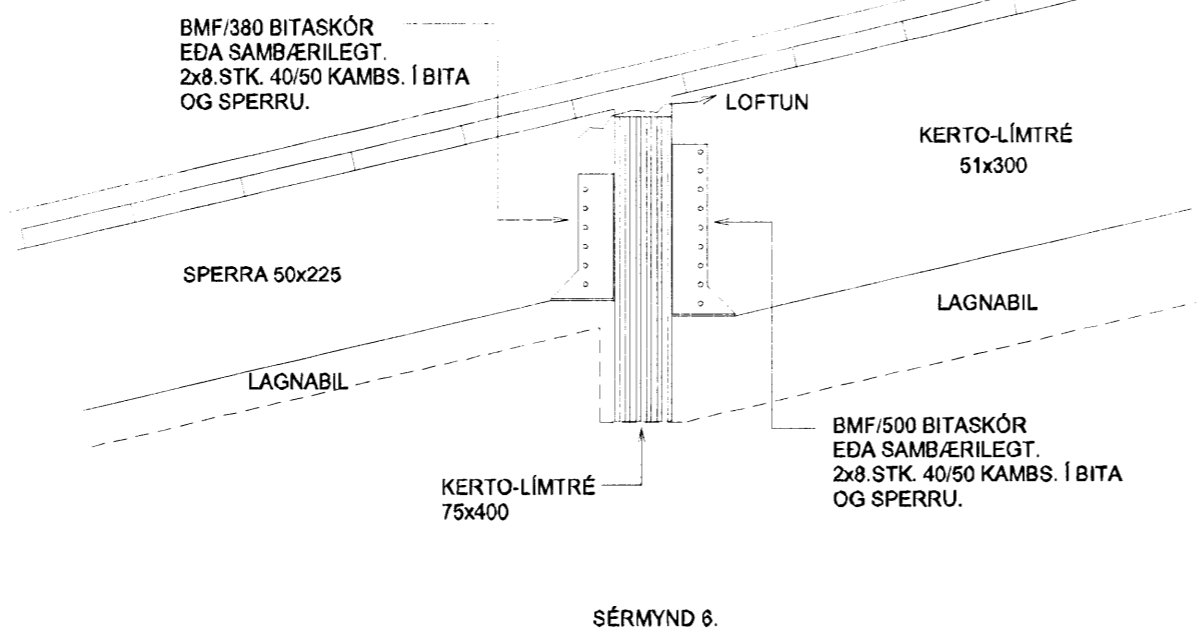


SÉRMÝND 6.

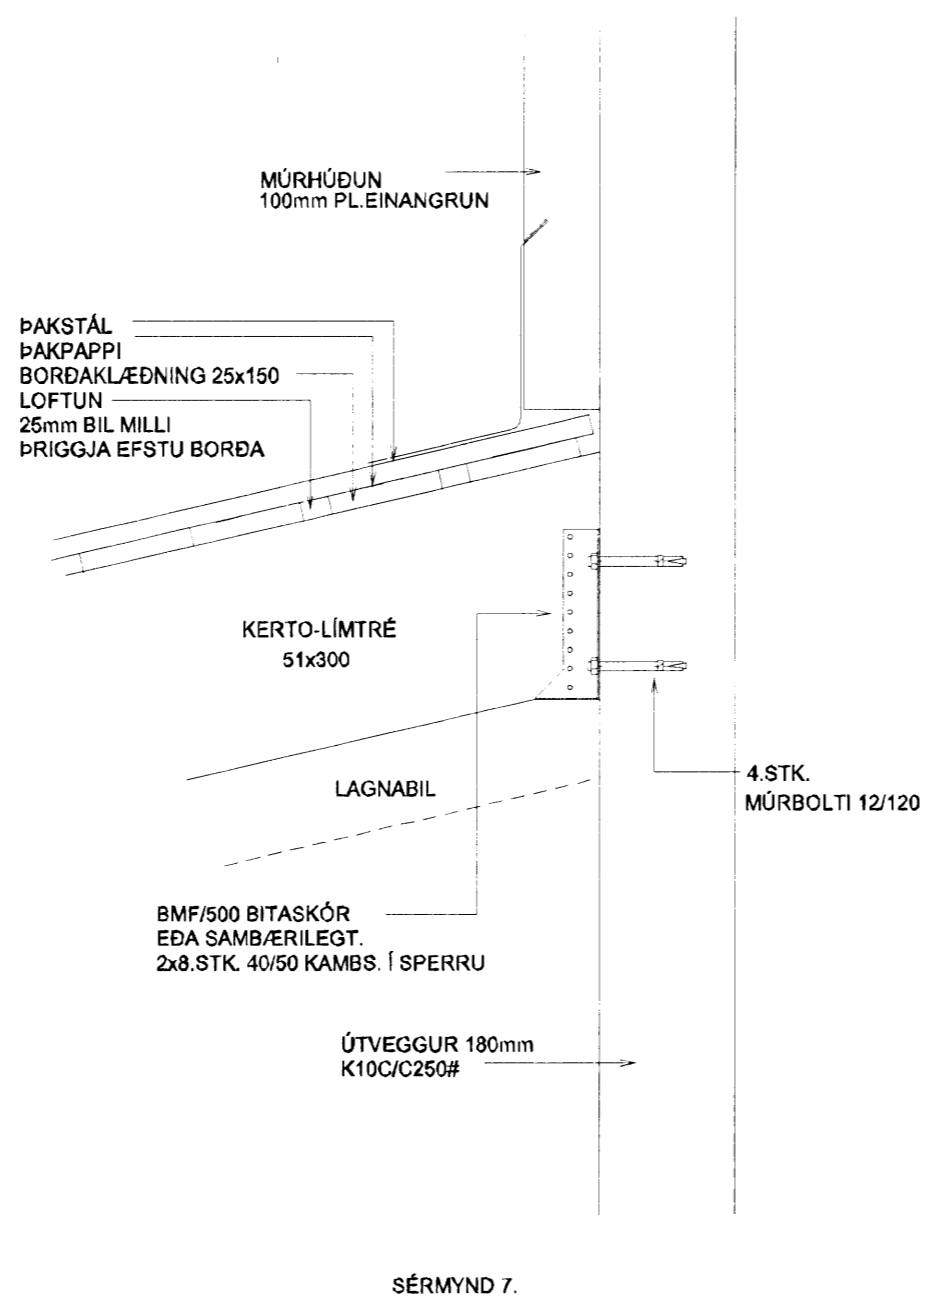

SÉRMÝND 7.

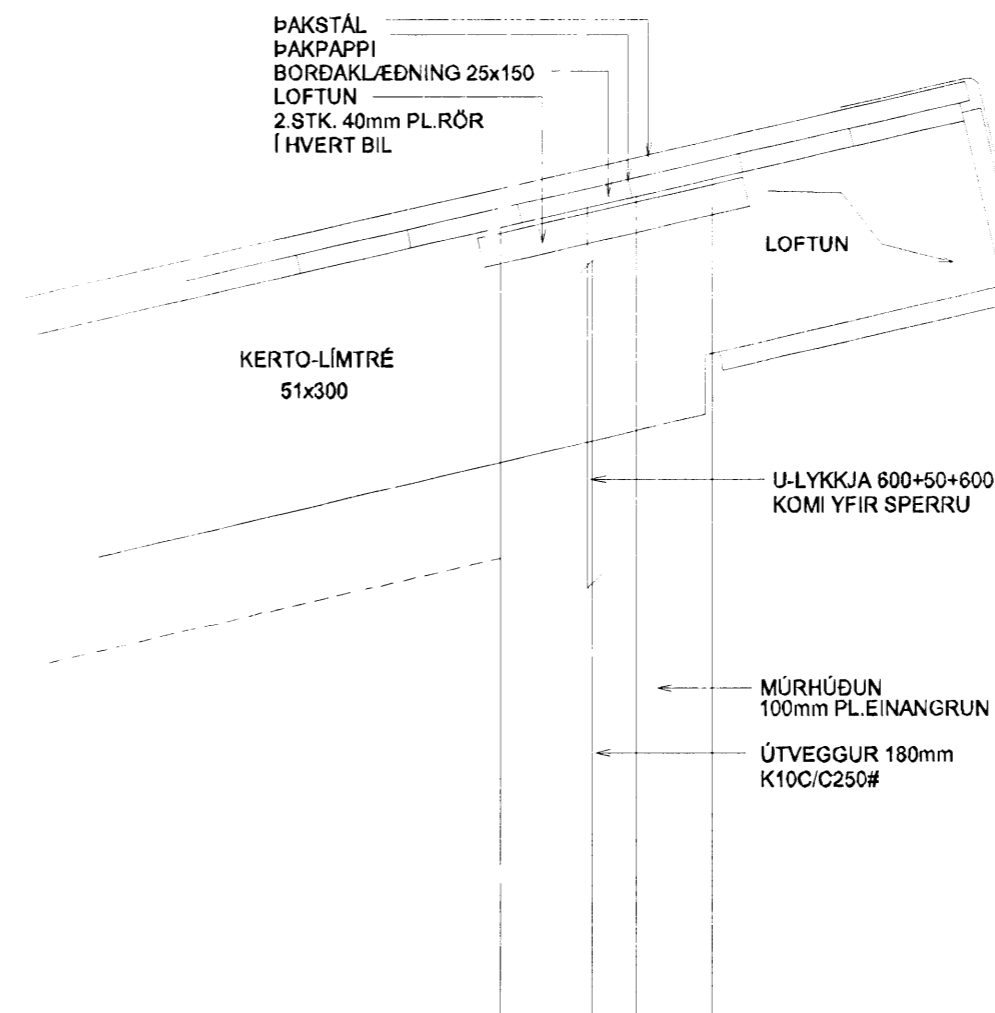


SÉRMÝND 7.

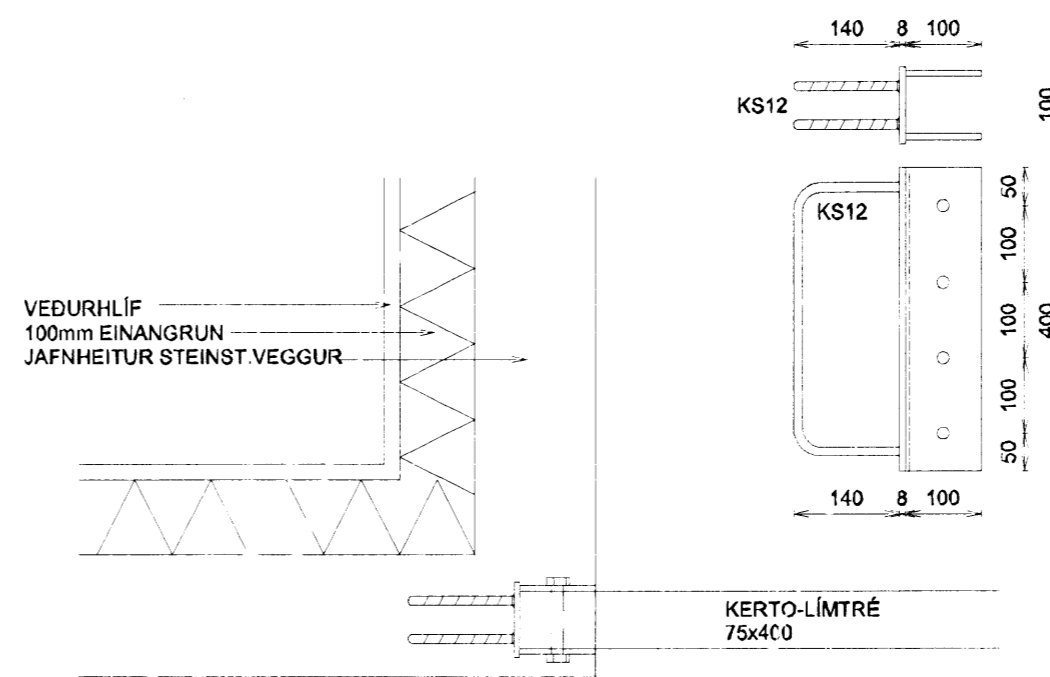

SÉRMÝND 4.

3 STK. 8x100x400 FLATJÁRN  
 RAFSODIN SAMAN  
 STEYPIST INN Í ÚTVEGG  
 AFTAN Á FLATJÁRN RAF-  
 STÓDIST 2 STK.  
 KS12 KAMBSTÁL  
 GÖT 17mm

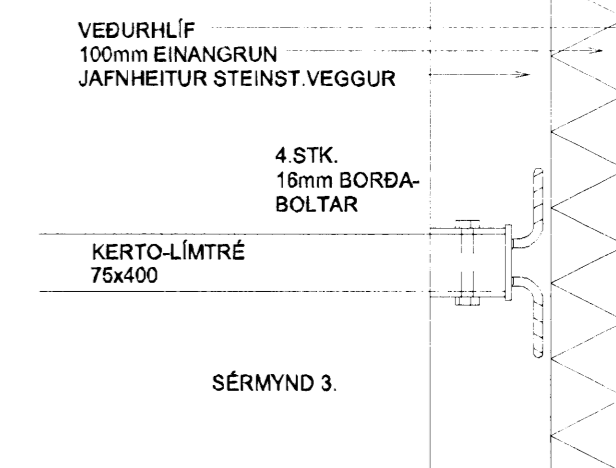

SÉRMÝND 3.

<b>HLÍÐARÁS 43 HAFNARFIRÐI</b>		Mkv. 1:10
<b>ÞAKVIRKI</b>		Hannað E.V.
<b>SÉRMÝNDIR 3. - 4. - 5. - 6. - 7. - 8.</b>		Teiknað E.V.
Dags. 24. JÚNÍ 2008 Blað BLAÐ 9 AF 10 Nr. HLÍÐARÁS34UV		Yfirfarið <i>[Signature]</i>
Nr.	Dags.	Breyting
1.	24. JÚNÍ 2008	SÉRMÝNDIR 3 OG 4 BREYTT
ÁRITUN SAMRÆMINGARHÖNNUÐAR		TR.aust s/f
Eyjólfur Valgarðsson Kt:280857-4169		TÆKNIFRÆÐINGARNIR
Eyjólfur Valgarðsson Kt:280857-4169		Sigurður Grétarsson Sími: 471-2257

Nr.	Dags.	Breyting	AF
1.	24. JÚNÍ 2008	SÉRMÝNDIR 3 OG 4 BREYTT	EV