
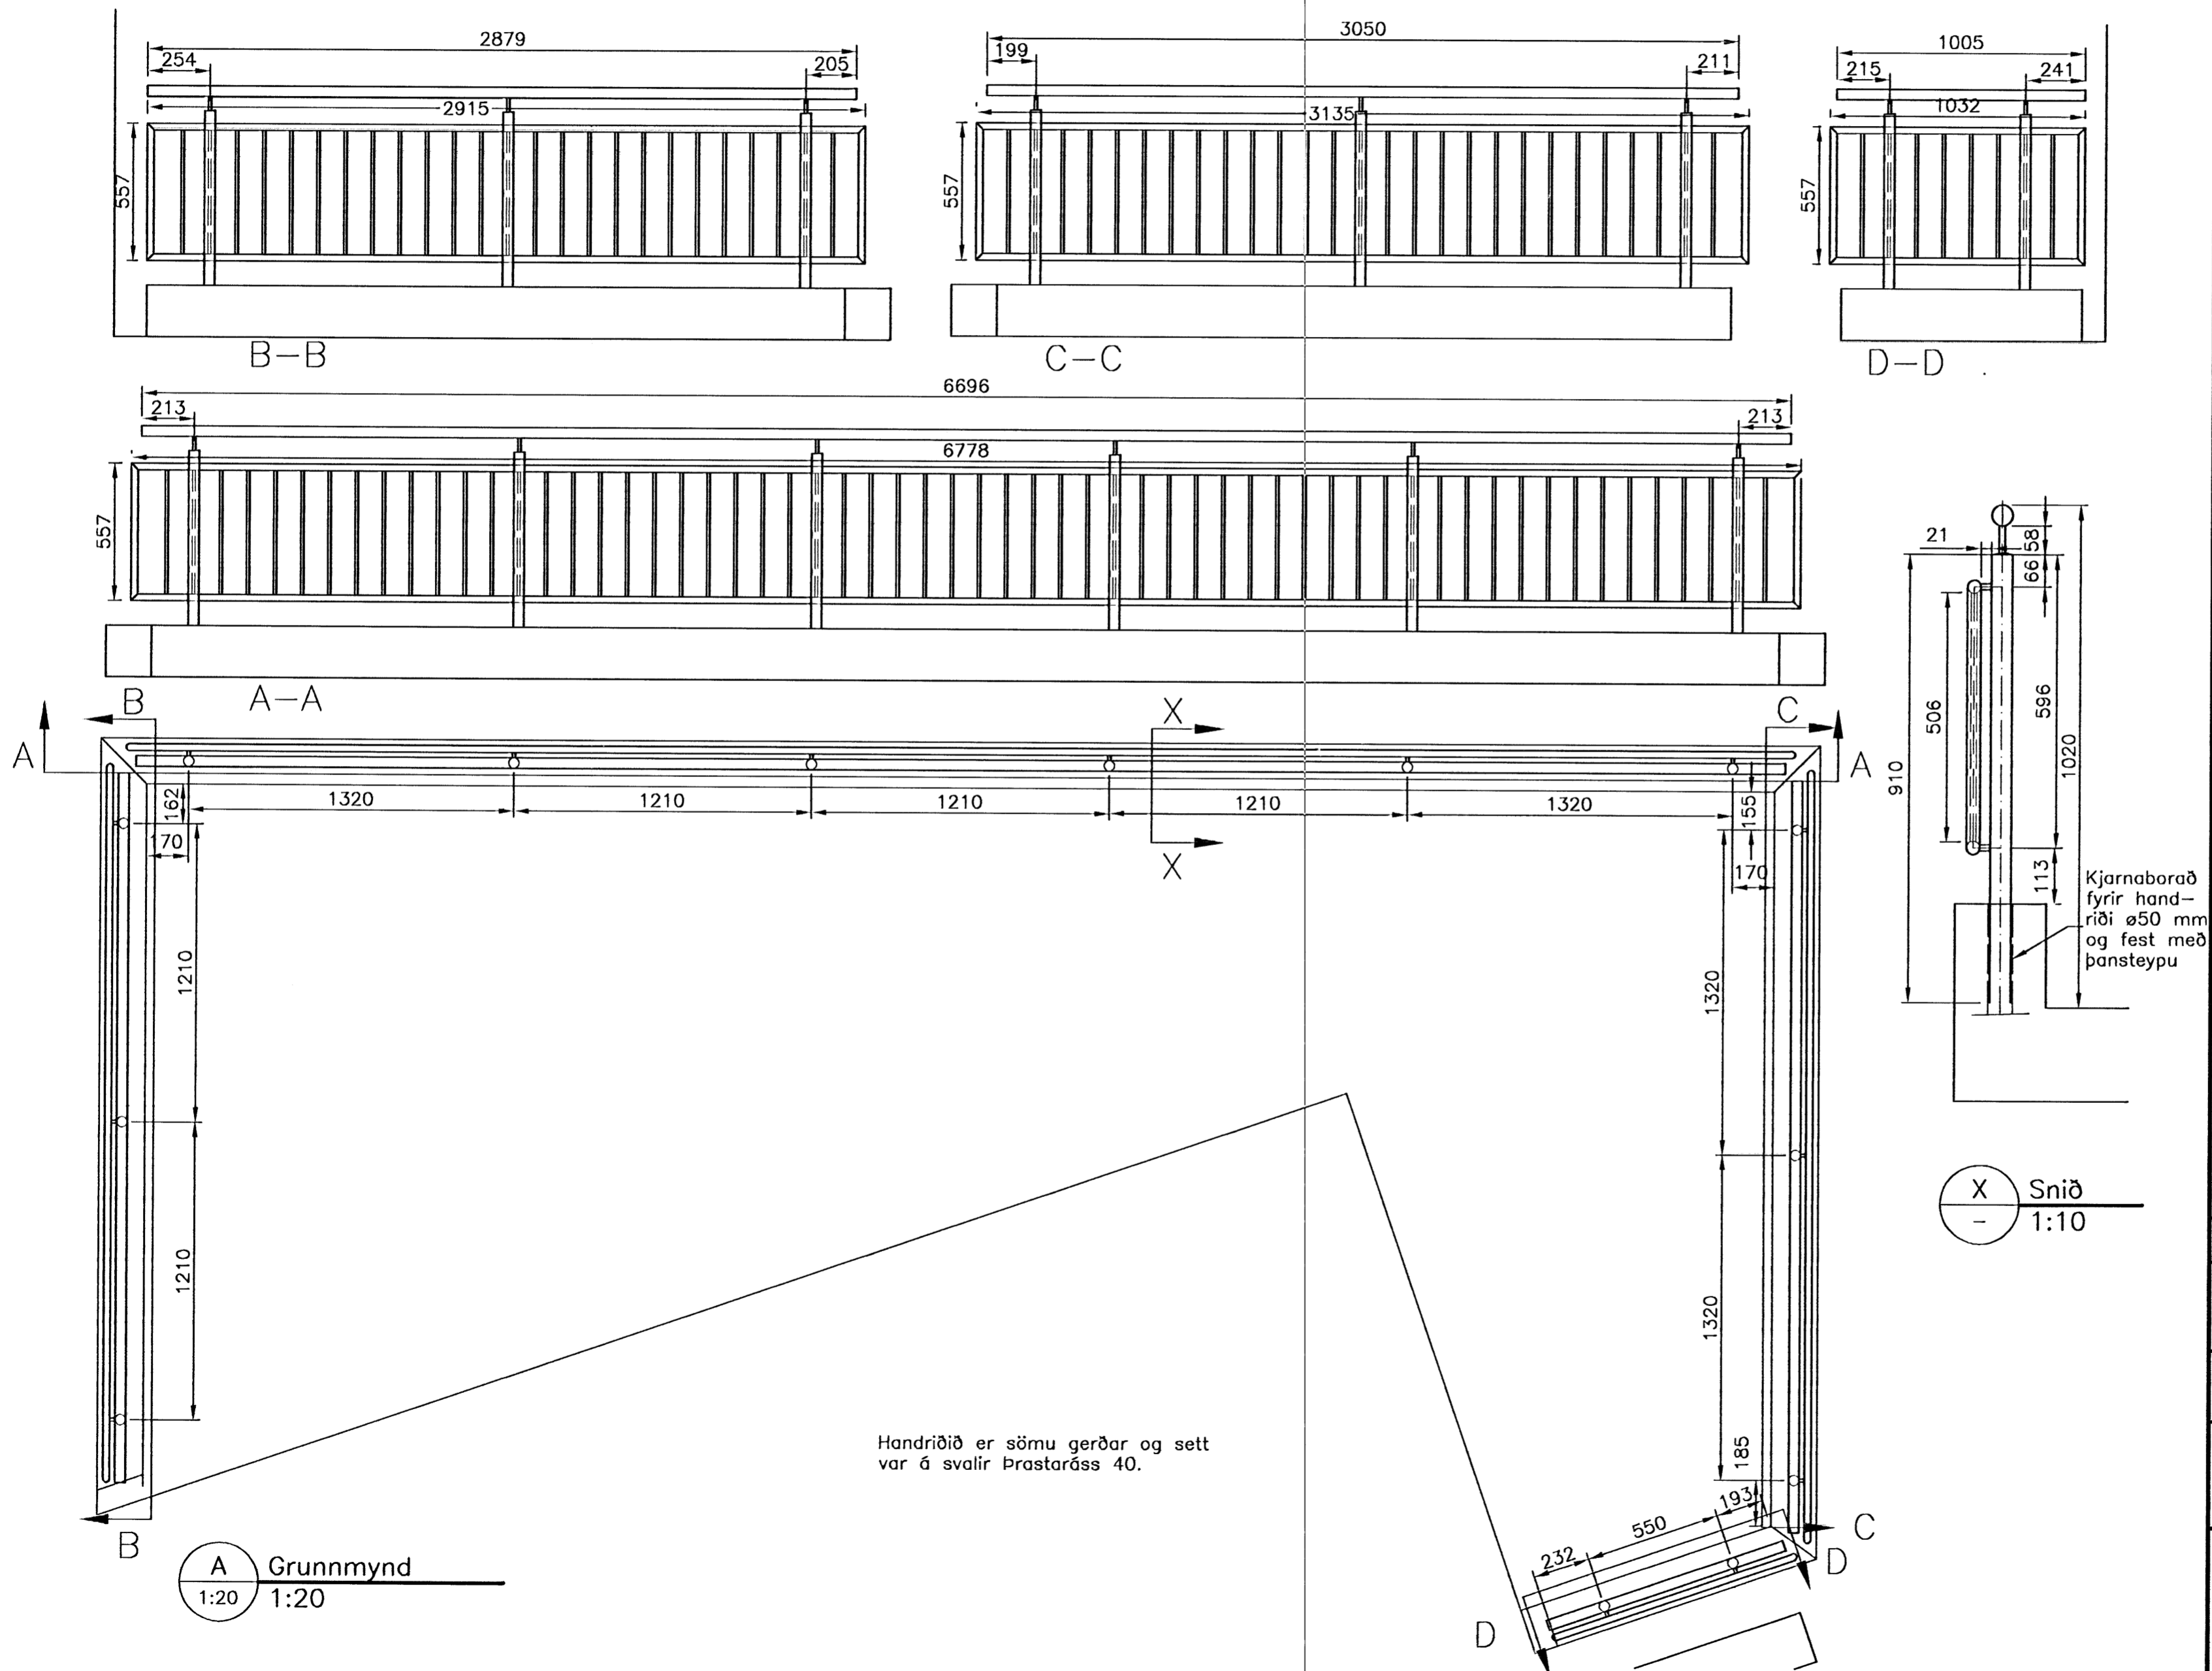


Nr.	Magn	Ein	Heiti	Staðall	Efni	Stærð og gerð	Þyngd einingu (kg)
1	28	m	Handriðarþípa	DIN 2458	St. 33.0	DN32 \varnothing 42,4x2,6	2,579 72,2
2	32	m	Handriðarþípa	DIN 2458	St. 33.0	DN20 \varnothing 26,9x2,0	1,58 50,6
3	71	m	Teinn	DIN 1013	St. 37.2	\varnothing 12	0,91 64,4

Handrið skal heitinkhúða eftir smíði 187,2 kg

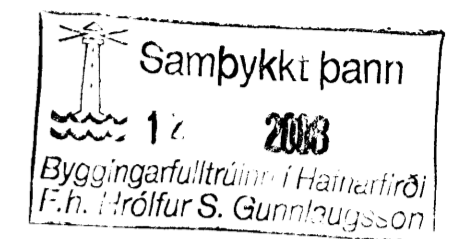

ÚTGÁFA	DAGSETNING	TEIKNAD	YFIRFARID	SAMÞYKKT
EDLI BREYTINGAR				
HANNAÐ:	AÆ	DAGS.:	17.05.2005	
TEIKNAD:	AÆ	KVARDI:	1:20, 1:10	
YFIRF.:		VERK NR.:		
SKRÁ:		TEIKN.NR.:		

SAMP: *Ragn Þeindjón*
 FRUMSTÆRÐ BLADS A2
 BLAÐSTÆRÐ A3, MINNKUN 1:2
 ÞRASTARÁS 36
 HANDRID Á SVALIR

FJARHITUN HF
 VERKFRÆÐISTOFA
 SUDURLANDSBRAUT 4 108 REYKJAVÍK NETFANG: fjarhitun@fjarhitun.is
 Sími 578 4500 - FAX 578 4599 VEFSDA: www.fjarhitun.is
 KENNITALA: 700186-1649