
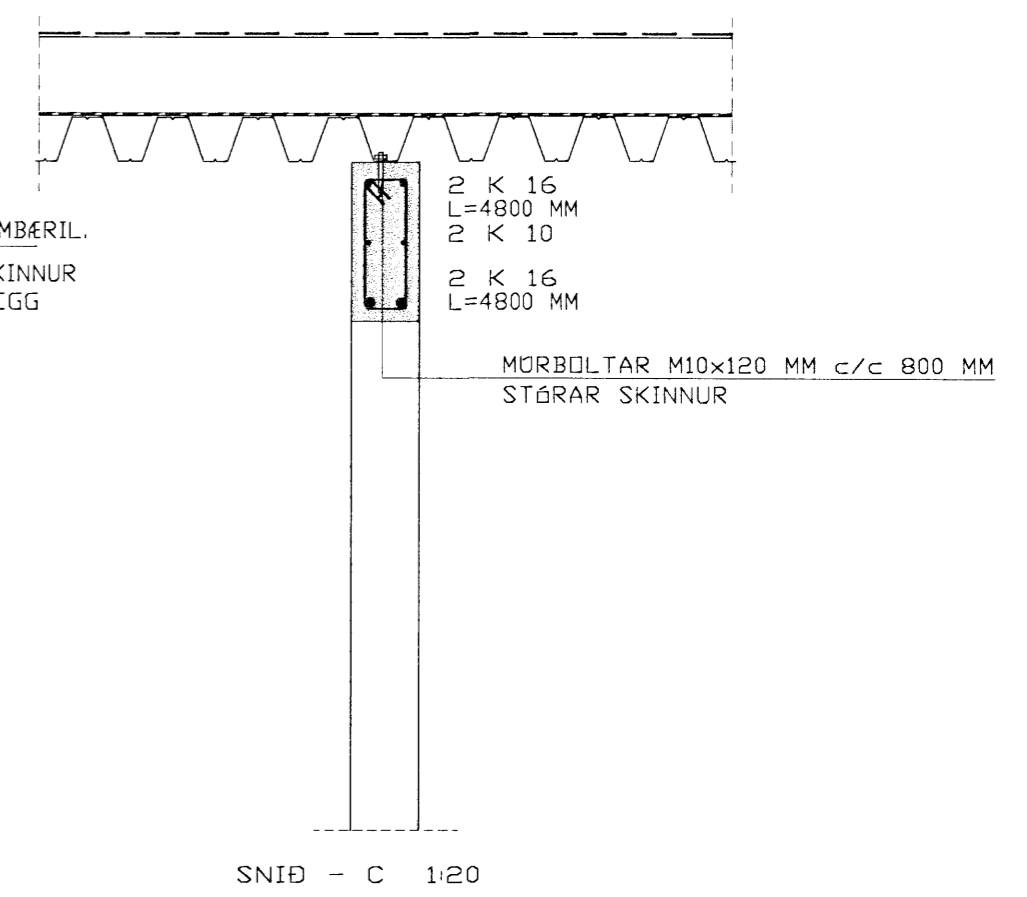
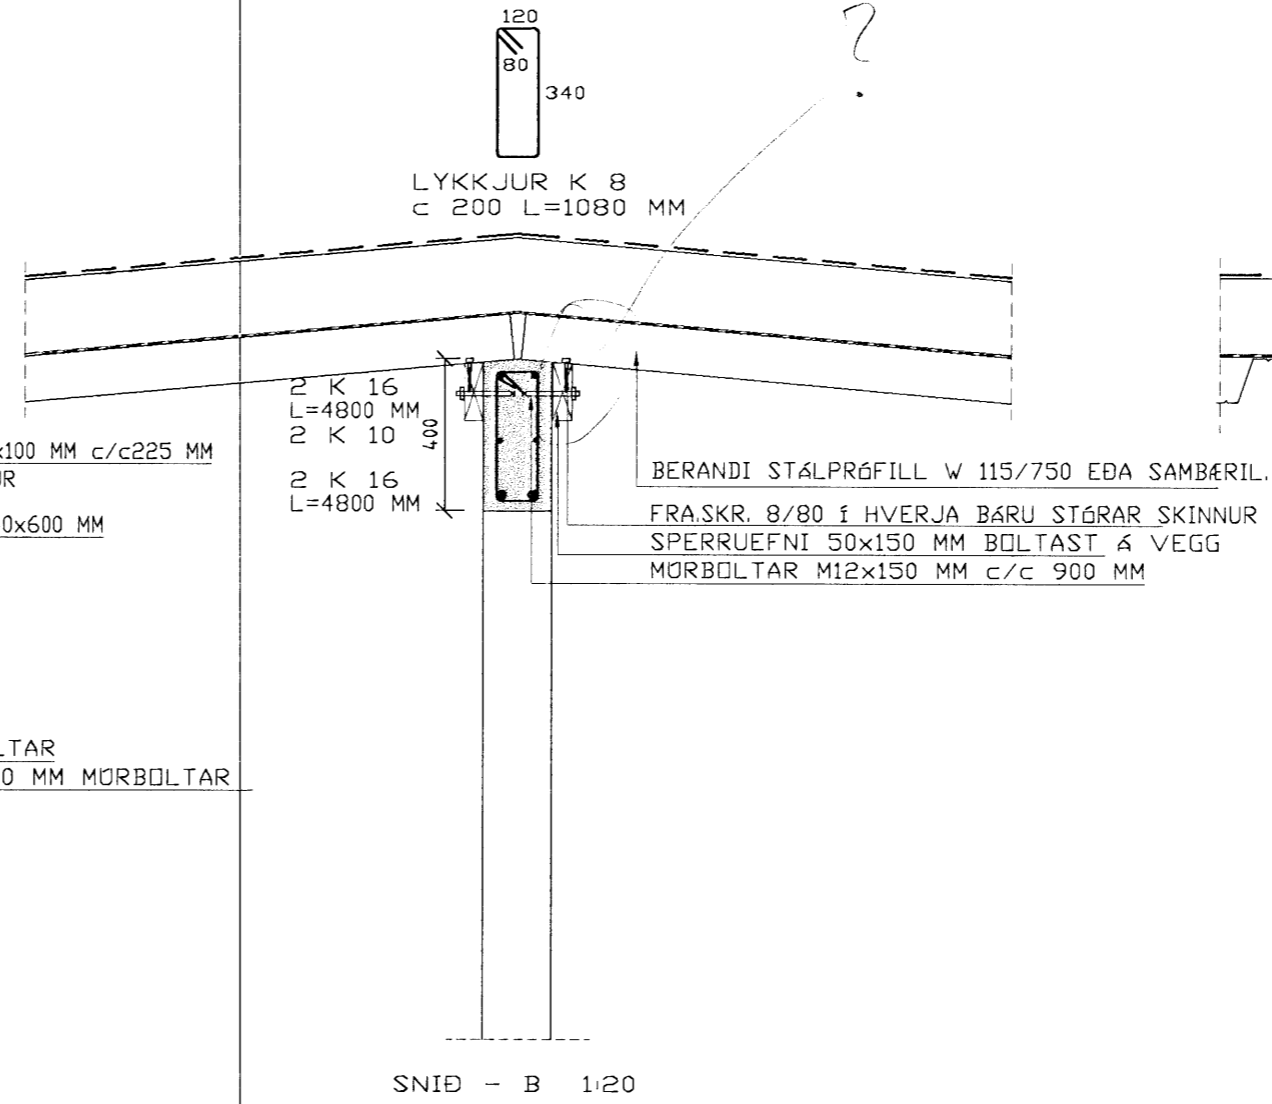
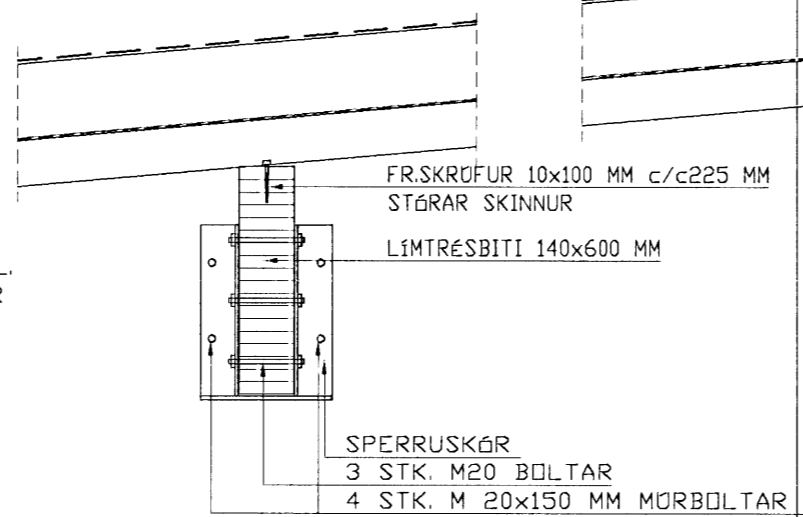


Samþykkt þann
 08 JULI 2008
 Byggingarfulltrúinn í Hafnarfirði
 F.h. Hrölfur S. Gunnlaugsson

Handwritten signature

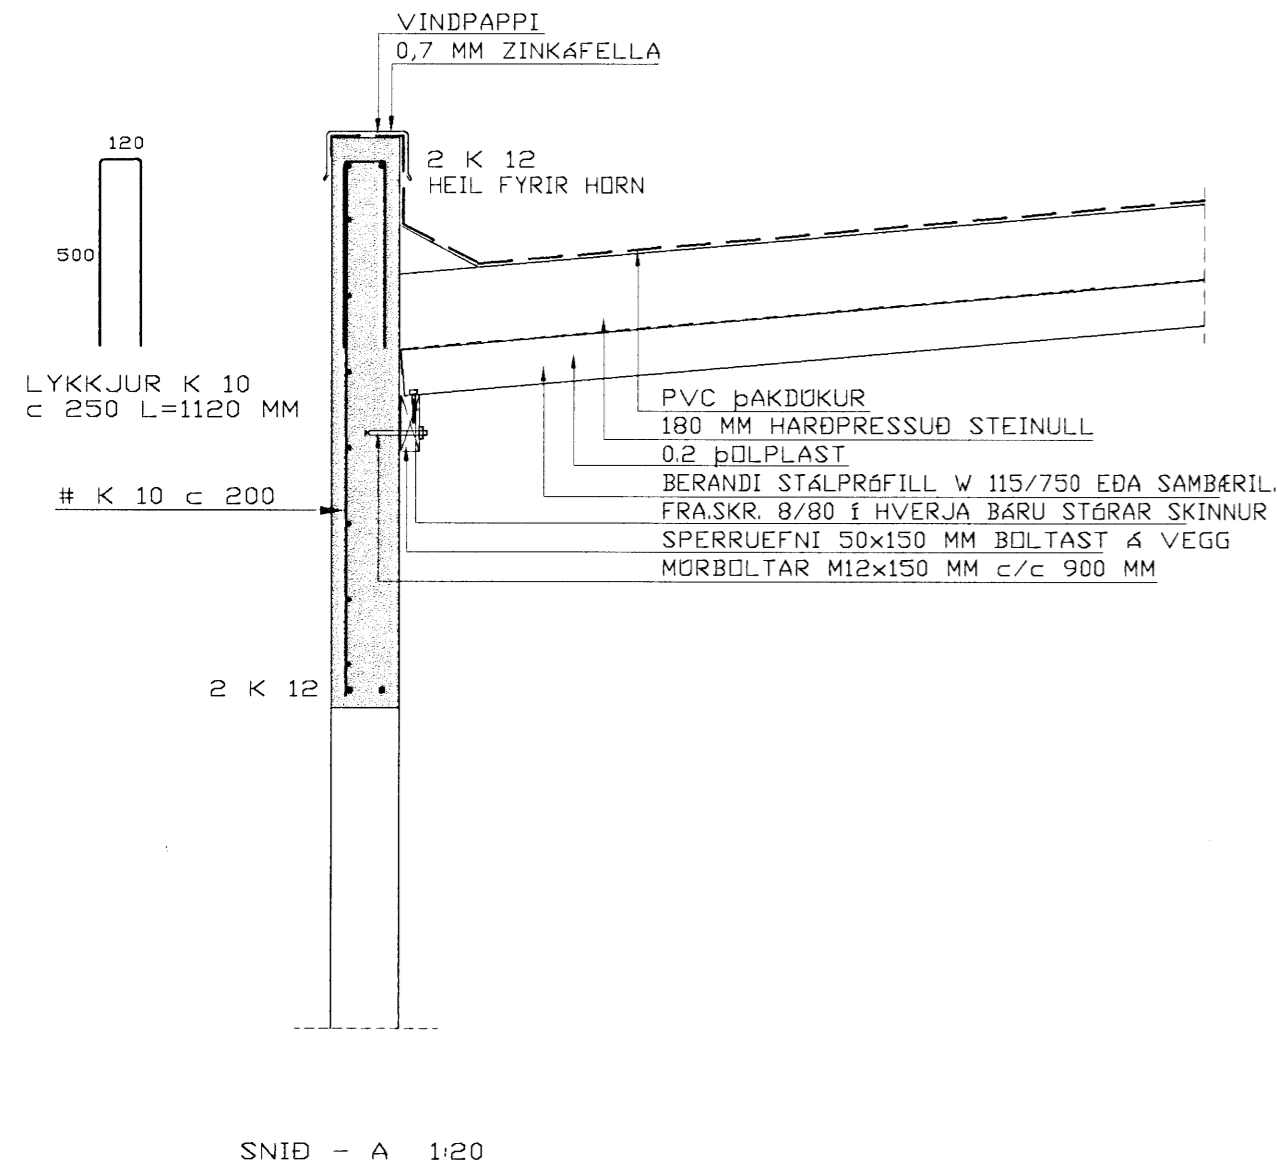

Breytingar		
A	júní, 2008	sníðum breytt

ÁLFHELLA NR.13, HAFNARFIRÐI

HERMANN ISEBARN MTFI
 TEIKNISTOFA SUÐURLANDSBRAUT 48
 s 5887544 kt 050244-4319 netfang his1@simnet.is

Mál	1:20	ÞAKBITAR OG VEGGIR
Dags.	feb. 2008	SNÍÐ
Blad	11	

Yfirfarid
 Hannad *Hermann Iseborn*