


Samþykkt
 22 JULÍ 2008
 Bjarki Jóhannsson
 Skipulags- og byggingarfulltrúi

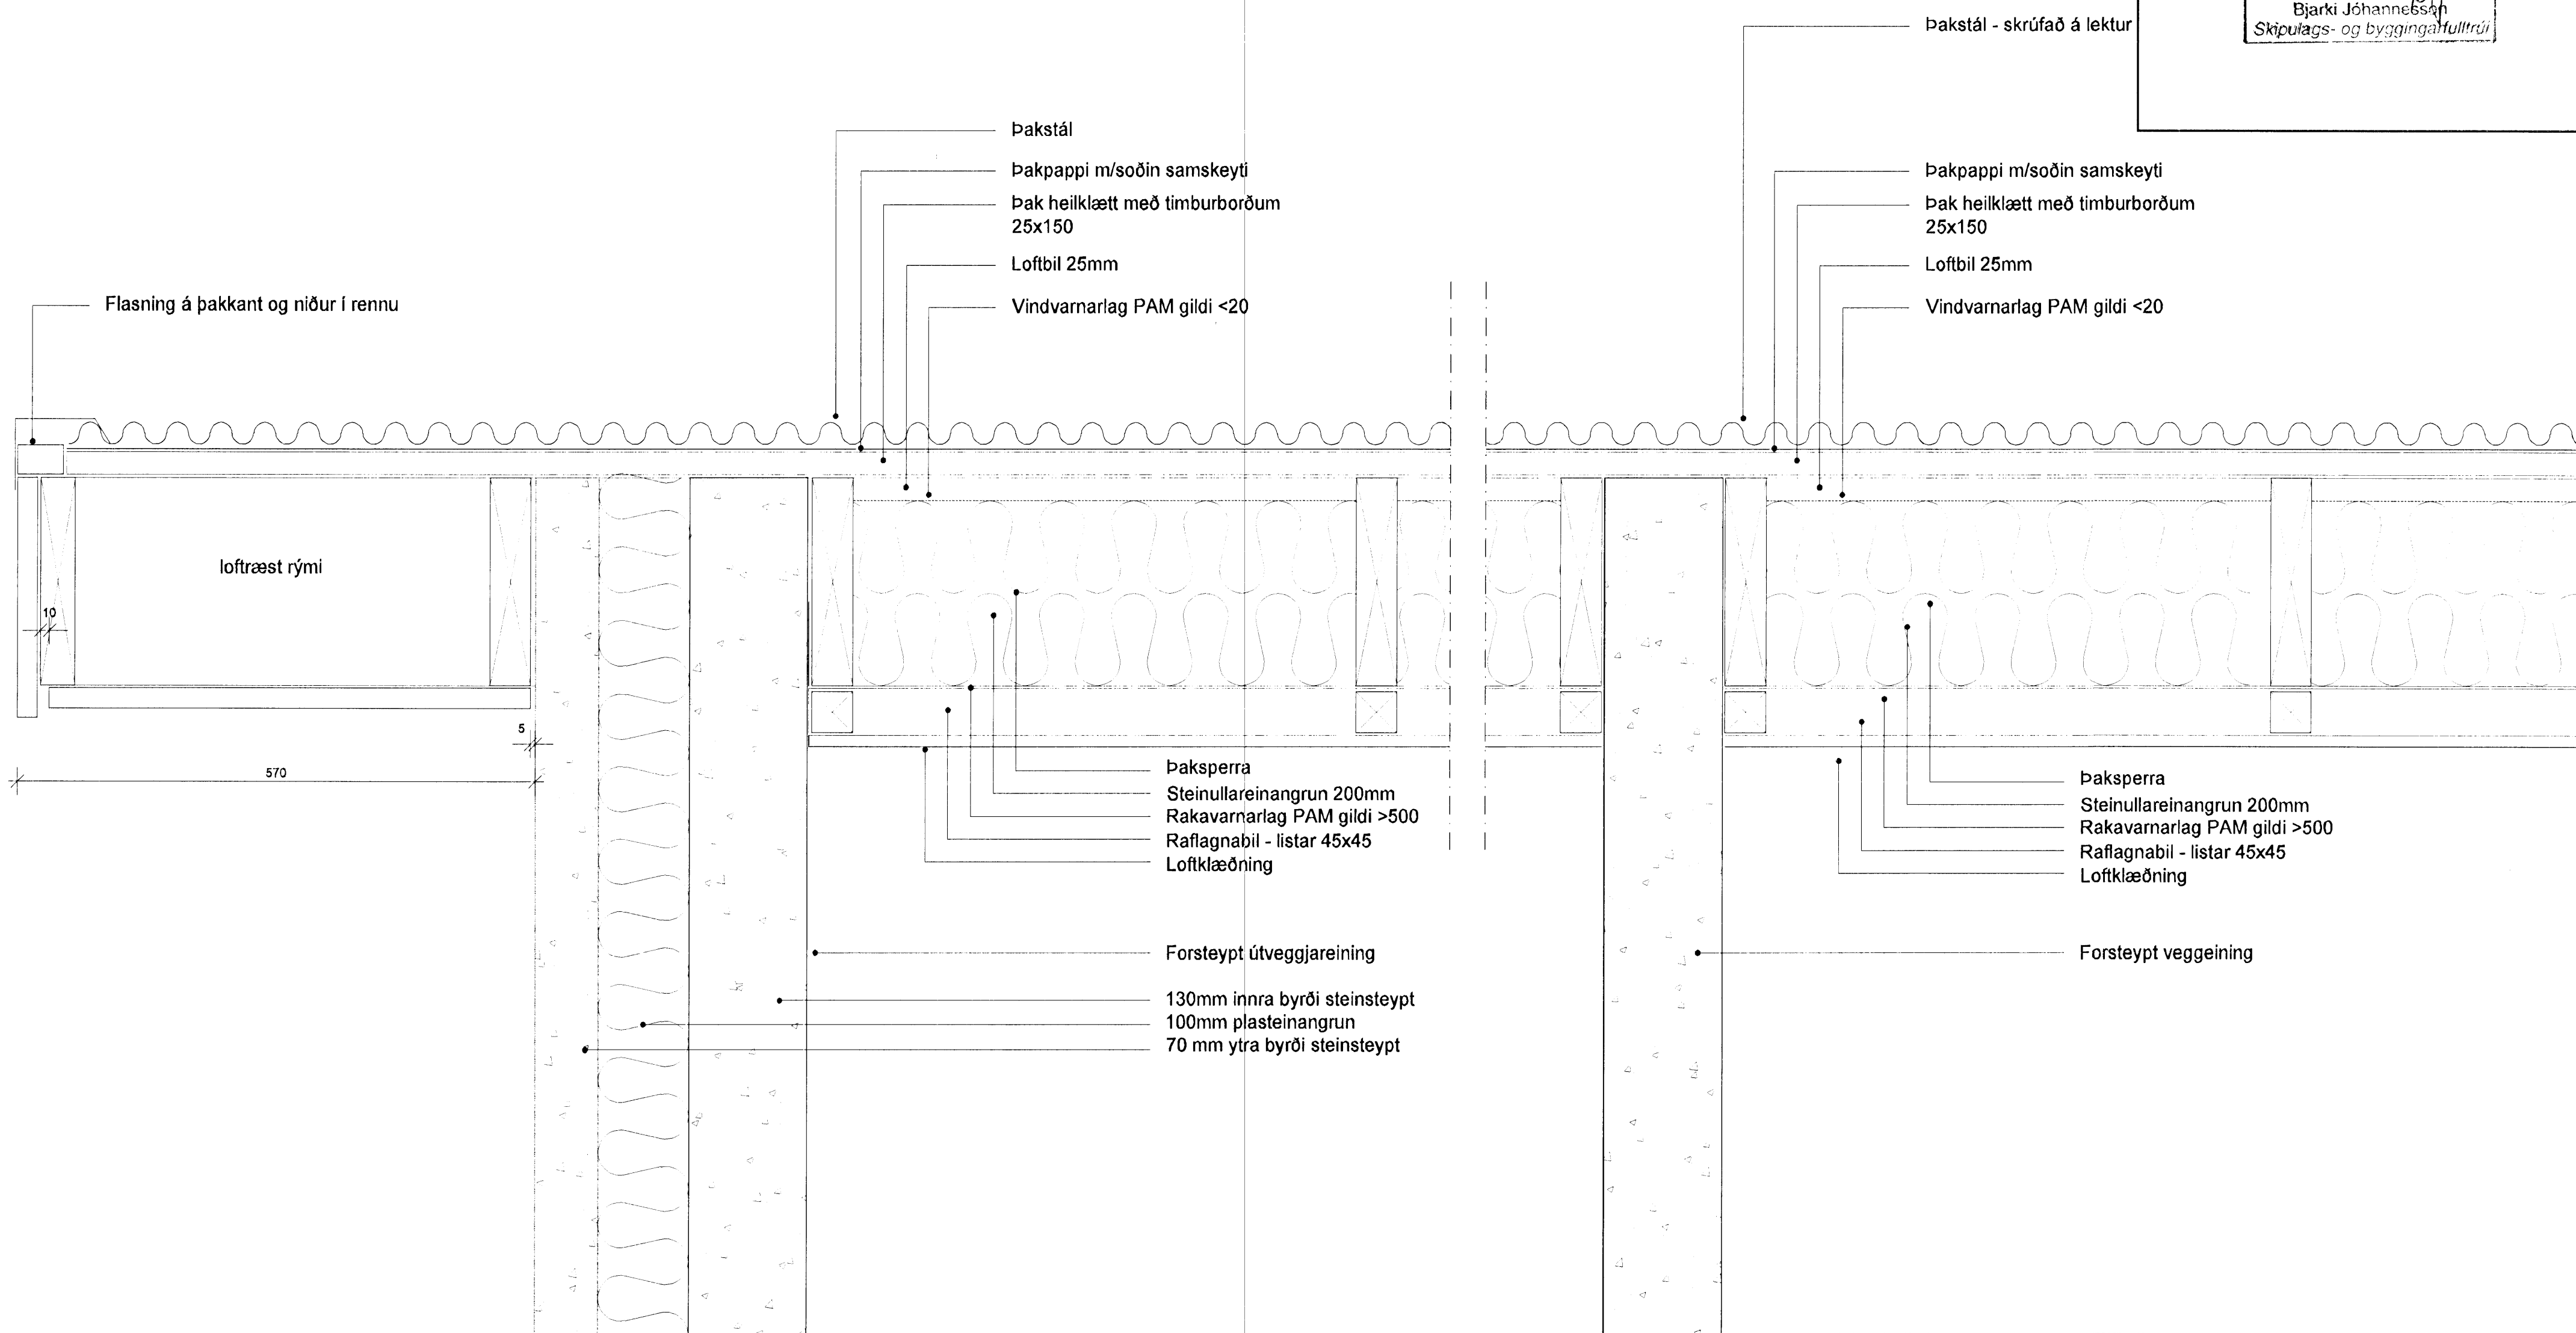

Hnoðravellir 24, Hafnarfirði

VINNUTEIKNING	Hannað: SÁ	Kvarði: 1.5
Lóðrétt þversnið í þakkant á gaffvegg	Reiknað: SÁ	Dagss.: 15.01.2008
Lóðrétt þversnið í vegg milli húss og bílskúrs	Teiknað: SÁ	Verk nr.: A 303
	Yfirfarid:	Teikn. nr.:
	Breytt: 5.7.2008 - Útfærslubreyting	

Sigurbergur Arnason arkitekt kt. 050656-3229 Norðurvangi 44 - 200 Hafnarfirði sími 820 8283 arkitektinn@simnet.is

Sigurbergur Arnason