


Samþykkt
 22 JULÍ 2008
 Bjarki Jóhannesson
 Skipulags- og byggingarfulltrúi

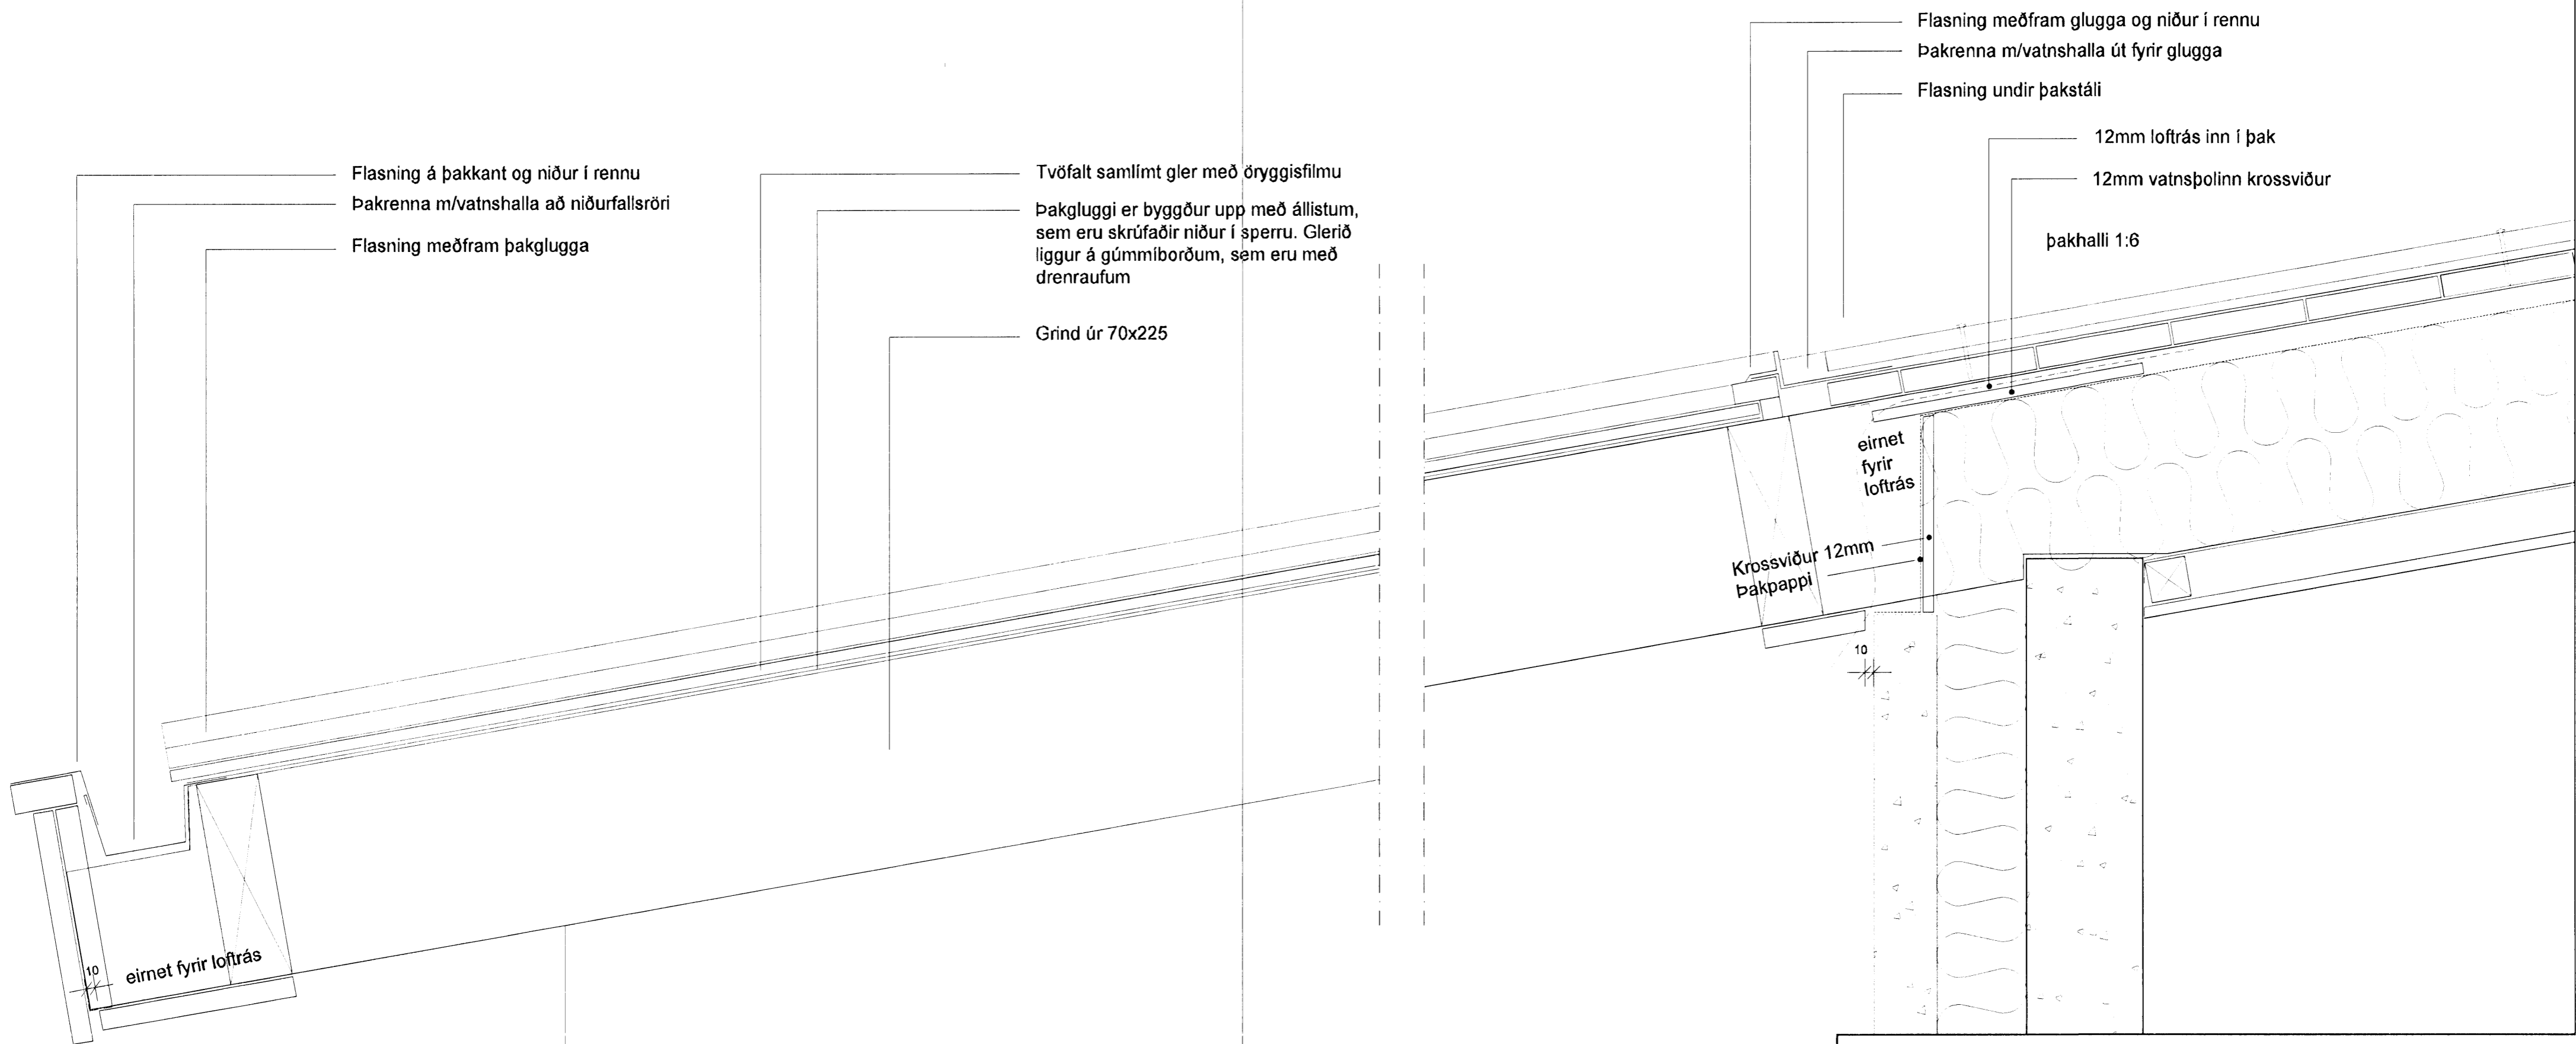

570

Hnoðravellir 22, Hafnarfirði

VINNUTEIKNING
 Lóðrétt þversnið í þakglugga

Hannað: SÁ	Kvarði: 1:5
Reiknað: SÁ	Dagss.: 15.01.2008
Teiknað: SÁ	Verk nr.: A 304
Yfirfarið: SÁ	Teikn. nr.:
Breytt: 5.7.2008 - Útfærslubreyting	

Sigurbergur Árnason arkitekt kt. 050656-3229 - Norðurvangi 44 - 200 Hafnarfirði sími 820 8283 arkitektinn@simnet.is

Sigurbergur Árnason