
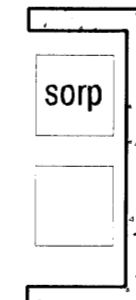


Samþykkt þann  
**20 MAÍ 2008**  
 Byggingarfulltrúinn í Hafnarfirði  
 F.h. Hrölfur S. Gunnarsson

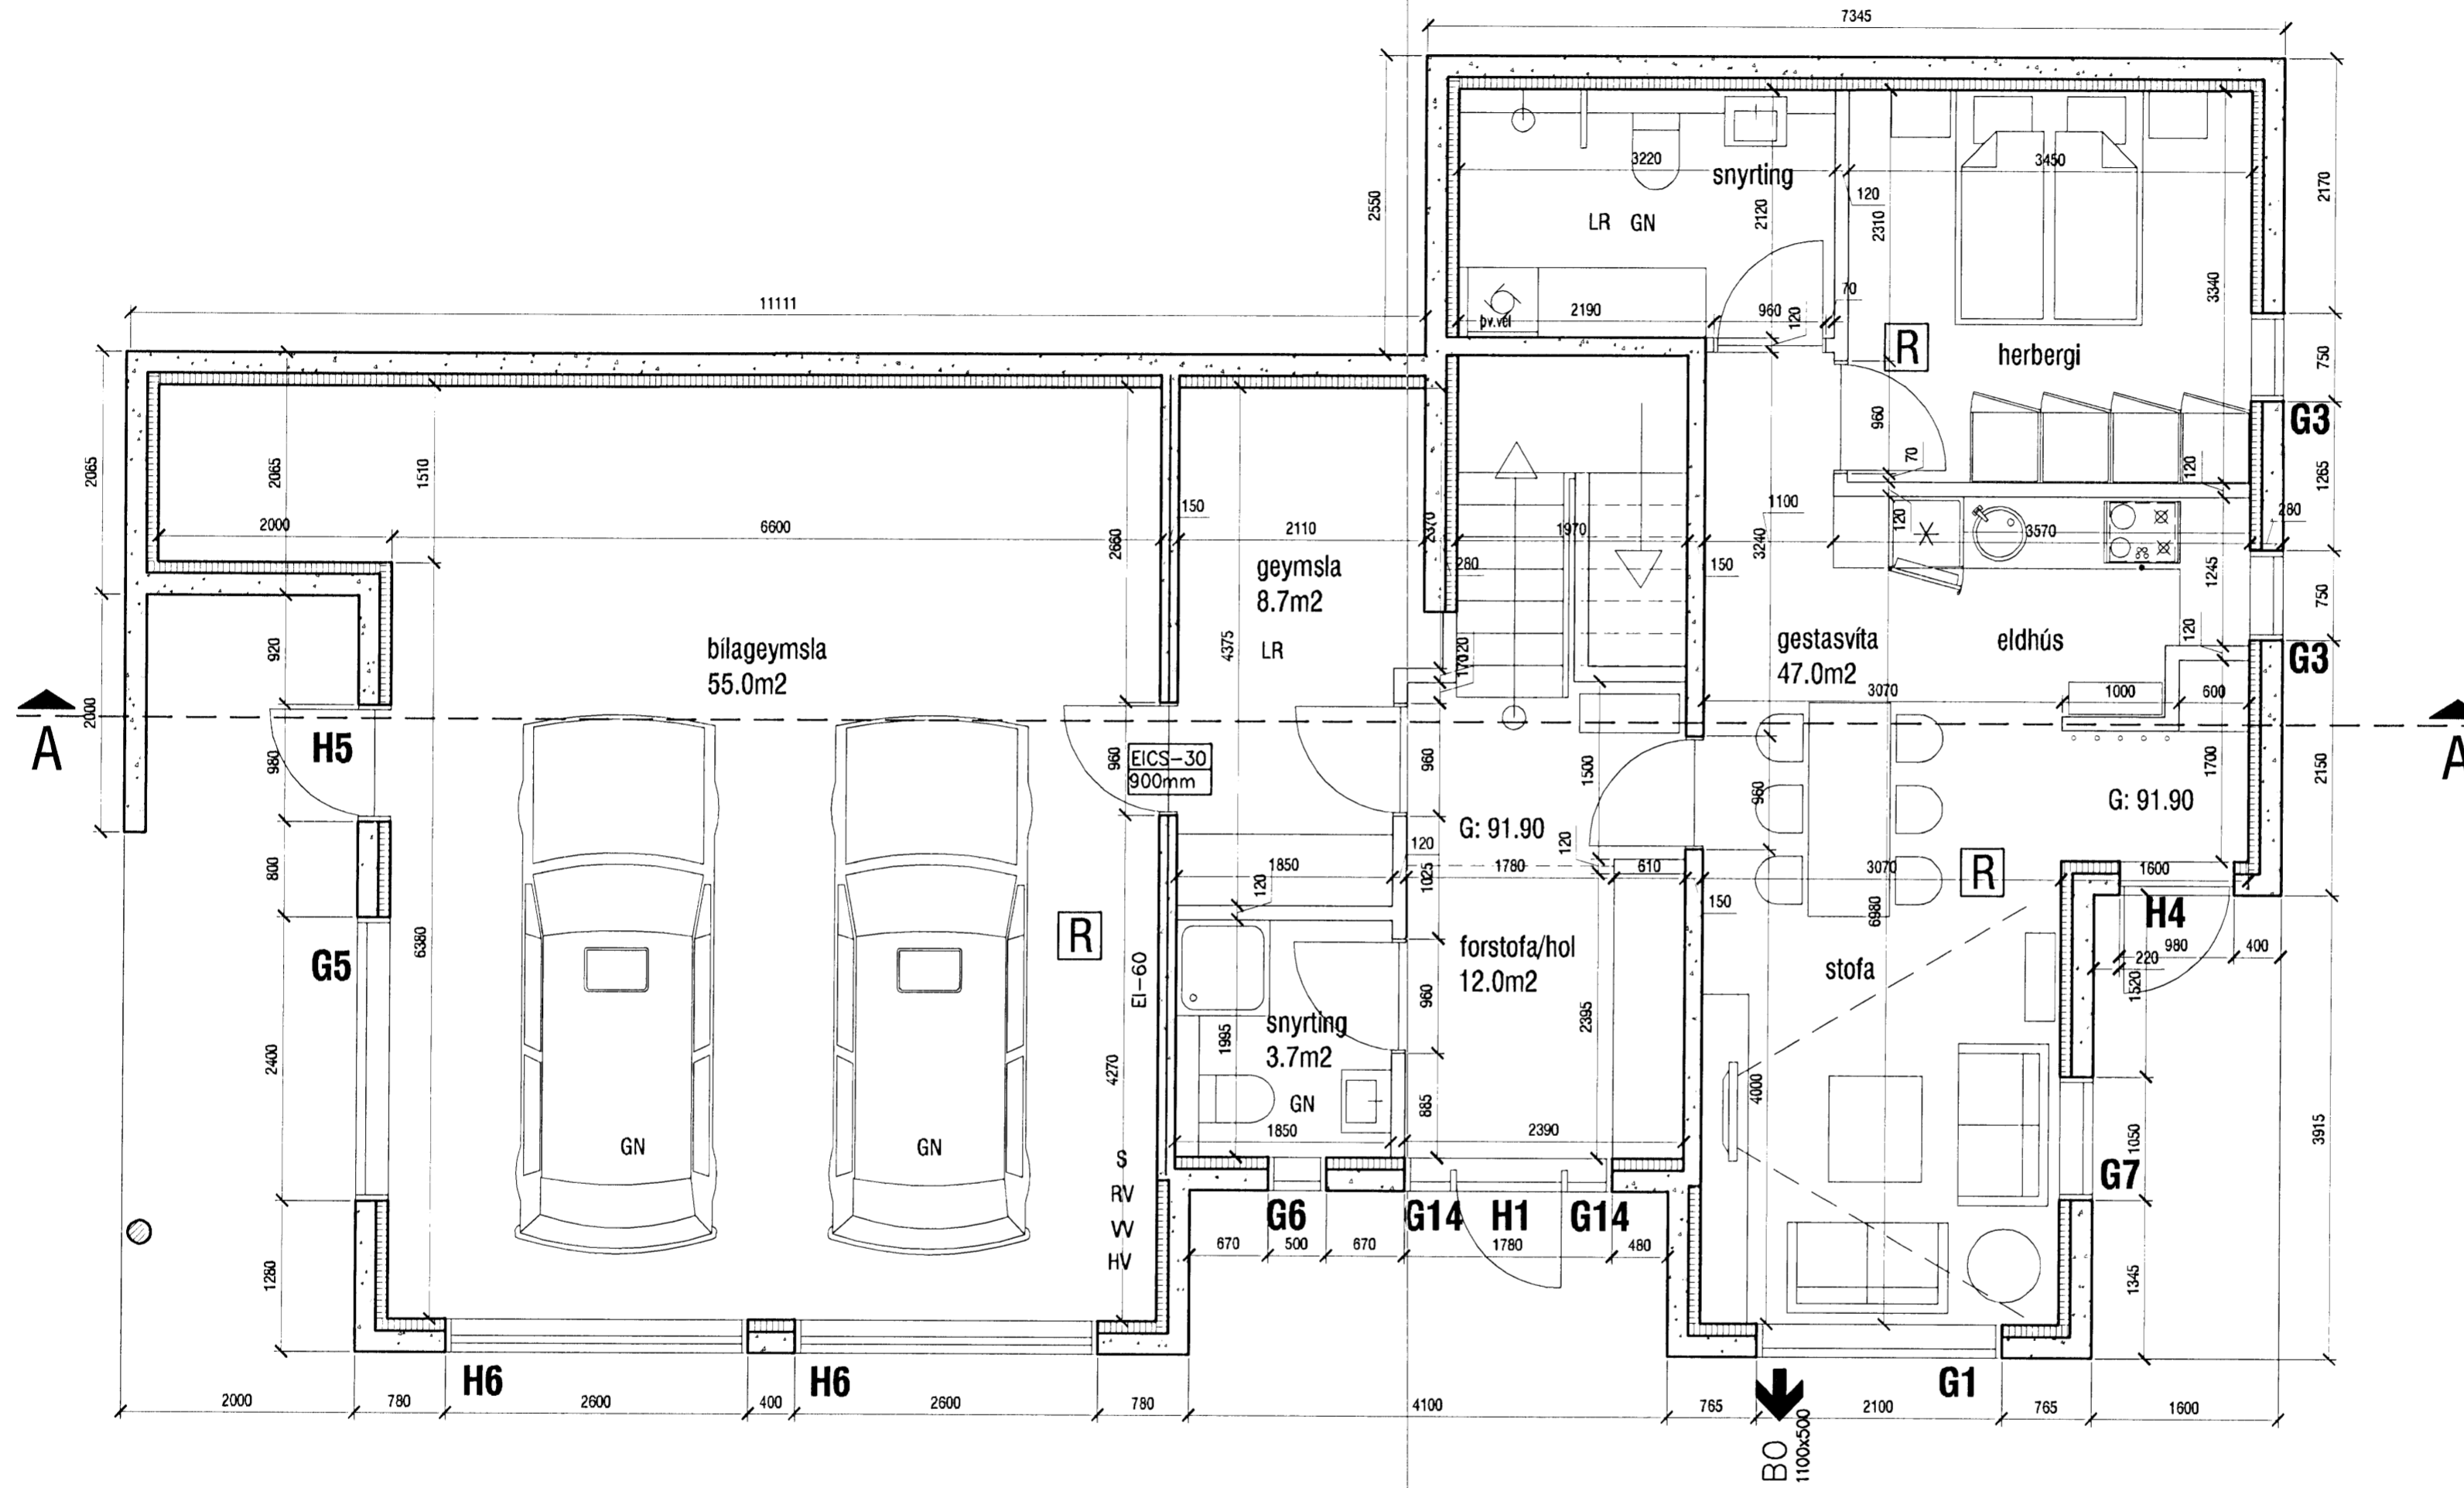

 VERKSTÆÐI ARKITEKTA ehf - Gunnarssundi 5 - 220 Hfj. - Sími: 565 9779 KÁRI EIRIKSSON arkitekt FAI - kt: 070395-4059 - email: kari@aoki.is - www.aoki.is	verk <b>HLÍÐARÁS 18 - Hafnarfjörður - einbýlishús</b>			<b>0629 301</b>
	teikning <b>Grunnmynd neðri hæðar</b>			
bláðstaerð <b>A2</b>	mkv 1:50	hannað KE	teiknað KE	dags. 20.mai.2007
Þessi mynd er í millimetrum. Öll vafatröl skal bera undir hönnuð. Meilið ekki af teikningum, öll mál athugist á staðnum. Öll afnot og afritun teikningar, að hluta eða í heild, er háð skriflegu leyfi höfundar.				prentað 24.nóv.2007