


Samþykkt þann
 23 MAI 2008
 Byggingarfulltrúinn í Hafnarfirði
 F.h. Hrólfur S. Gunnlaugsson

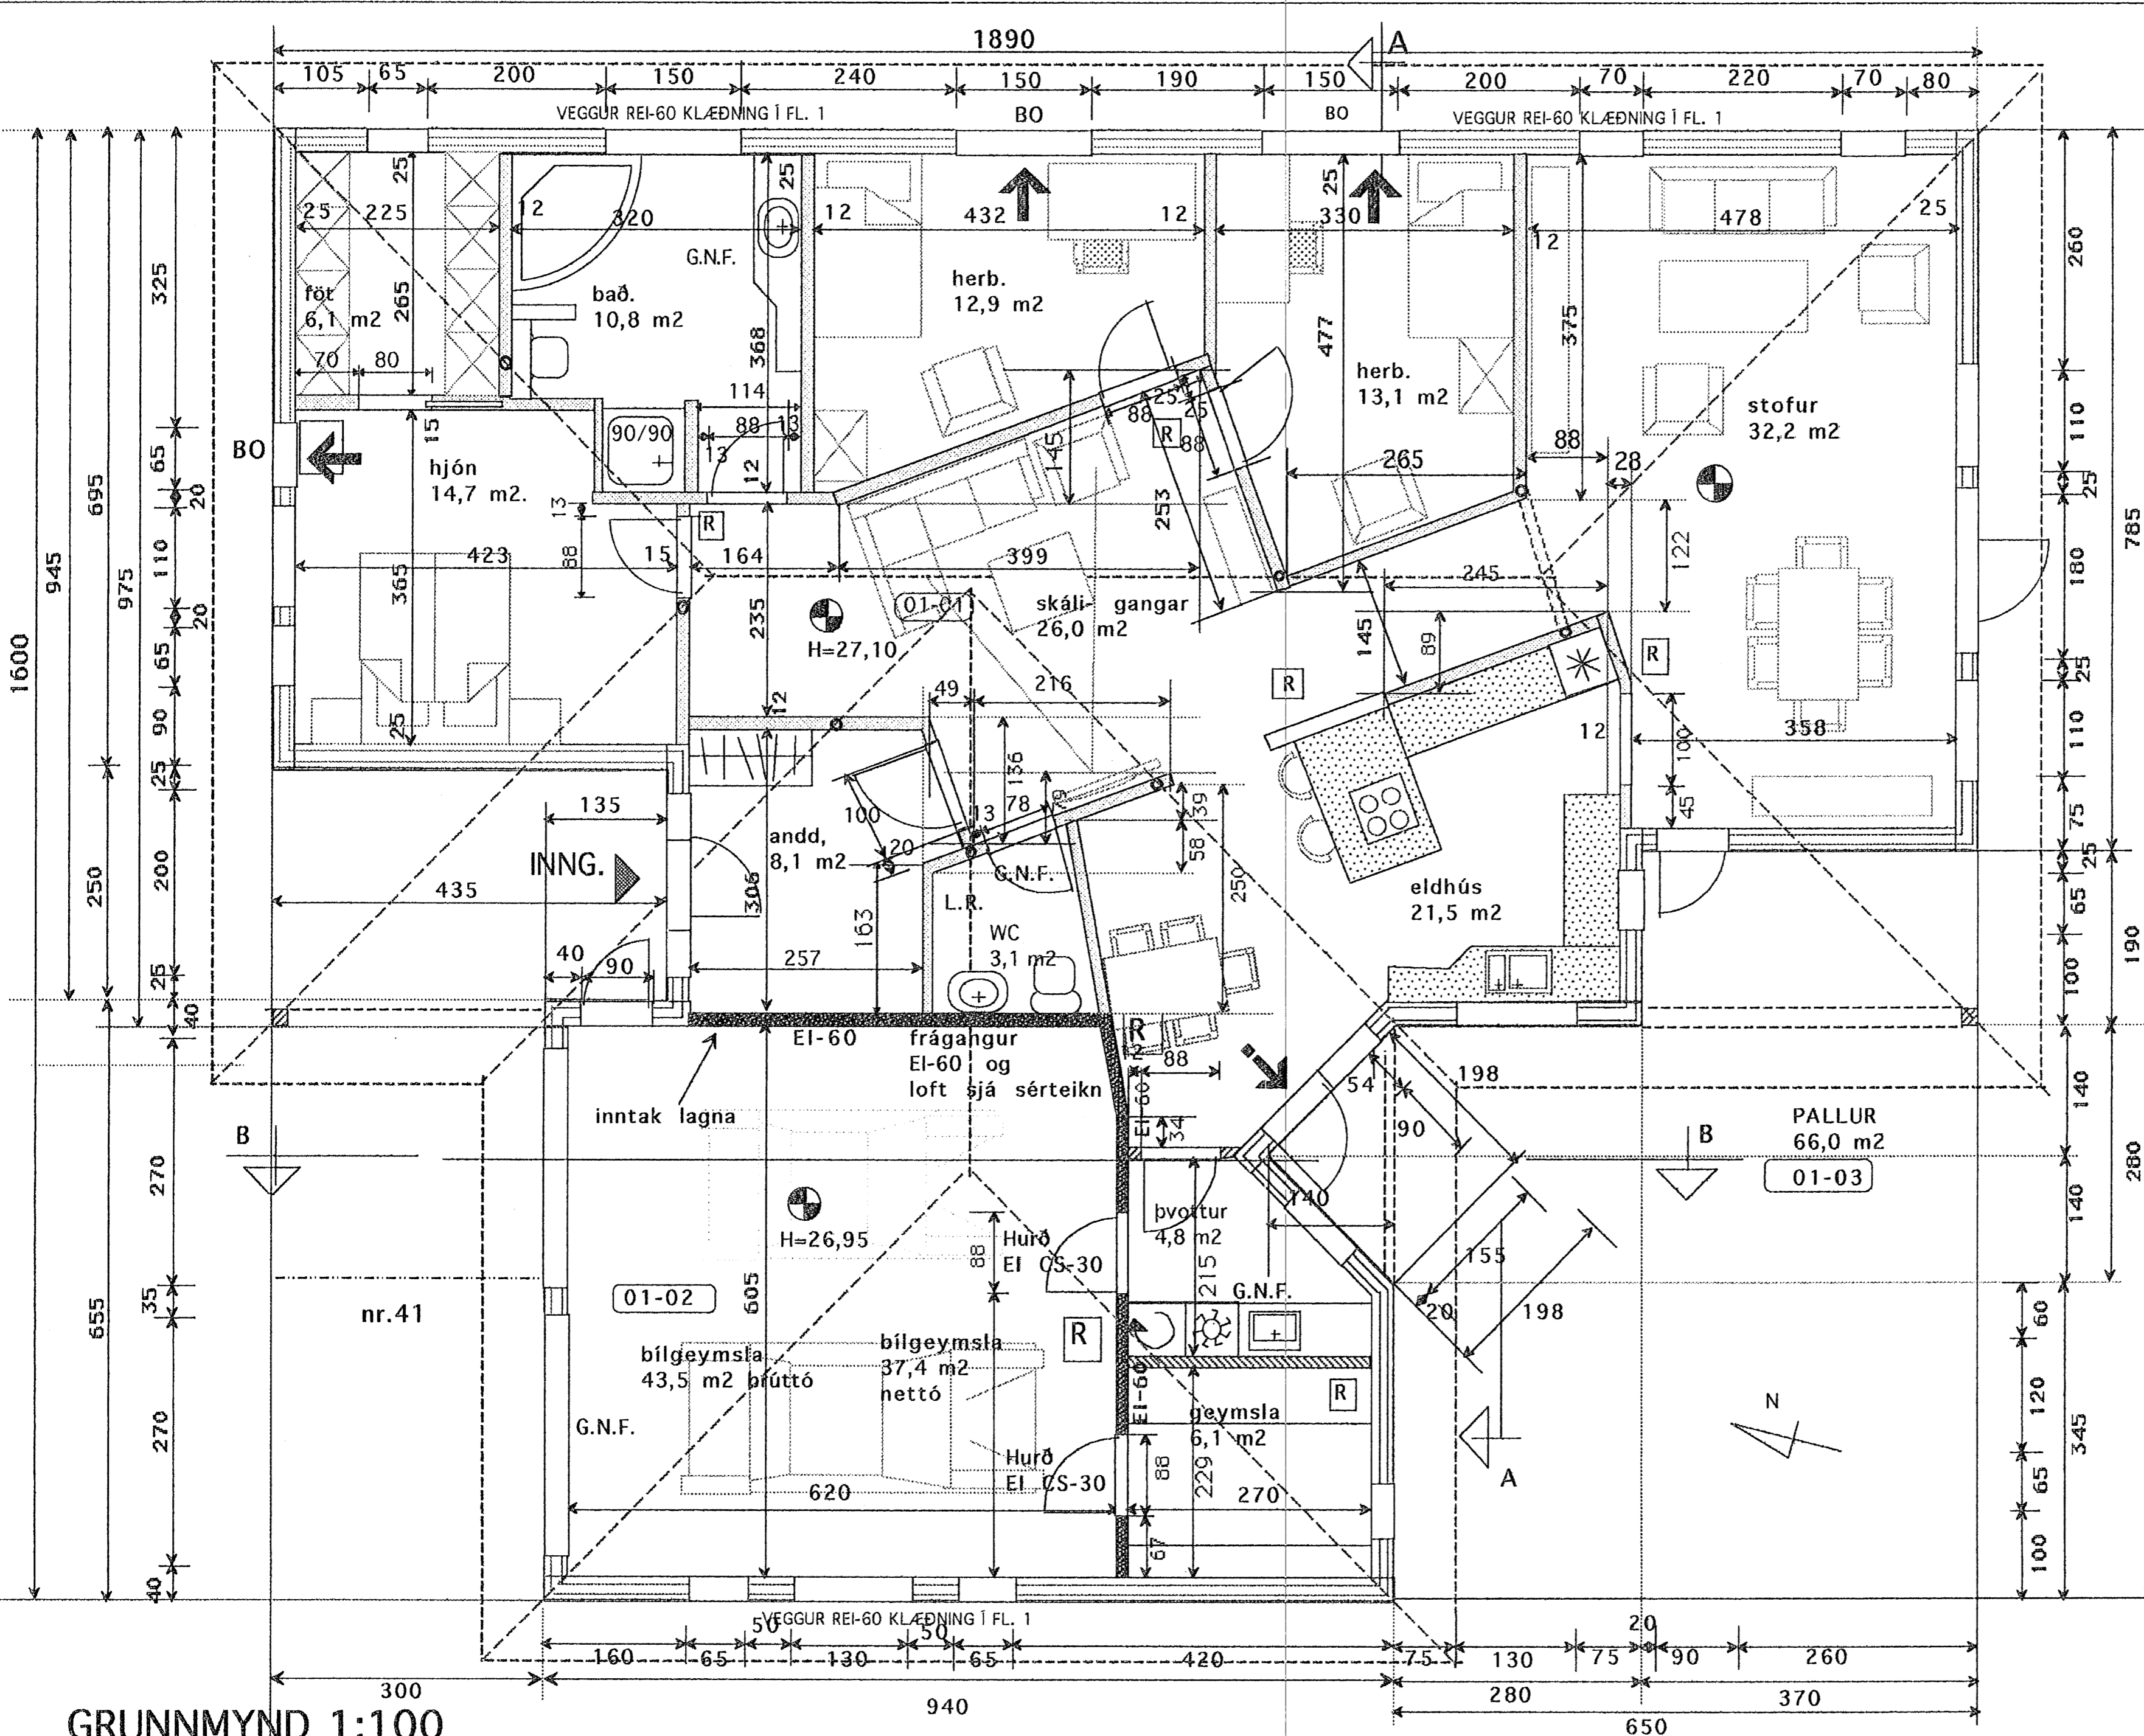

GRUNNMYND 1:100

| | | |
|---------------|--------------------------------|------------|
| TEIKNISTOFAN | Verkefni | |
| KVARDI | GLITVELLIR 41 HAFNARFJÖRÐUR | |
| | Heiti | |
| | GRUNNMYND | |
| kvarði | 1:50 | verk.nr. |
| dags. | Jan. 07" | dags br. |
| hönnun | G.G. | teikn nr |
| teikn | G.G. | V-1 |

Hringbraut 17 220 Hafnarfjörður.
 S. 555 2020 FAX 555 2021
 N.F. kvardi@vortex.is

Gunnlaugsson