




Lóðrétt snið í hæðar stk. glugga

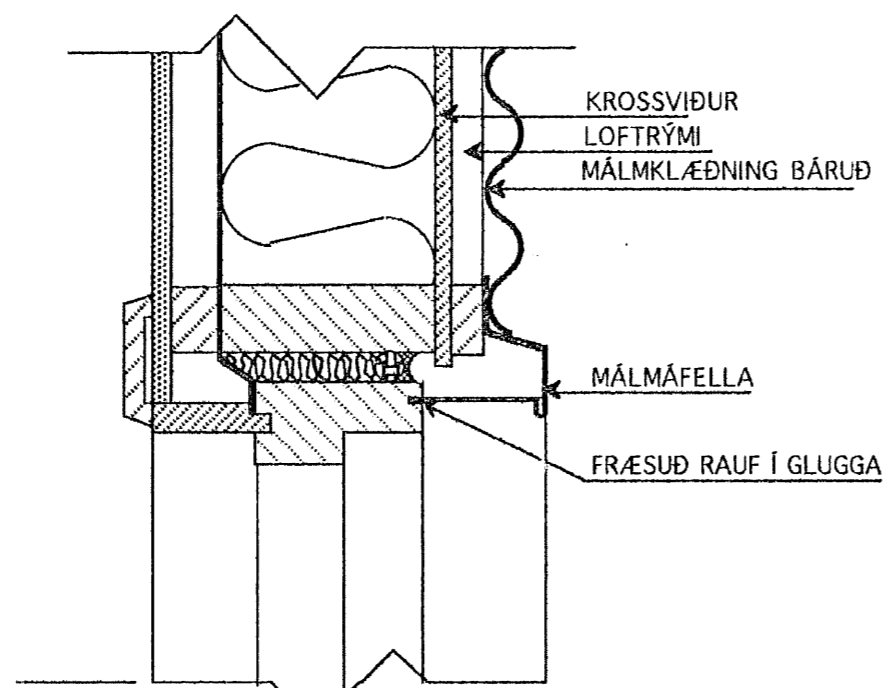


Lárétt snið í yfir- stk. glugga

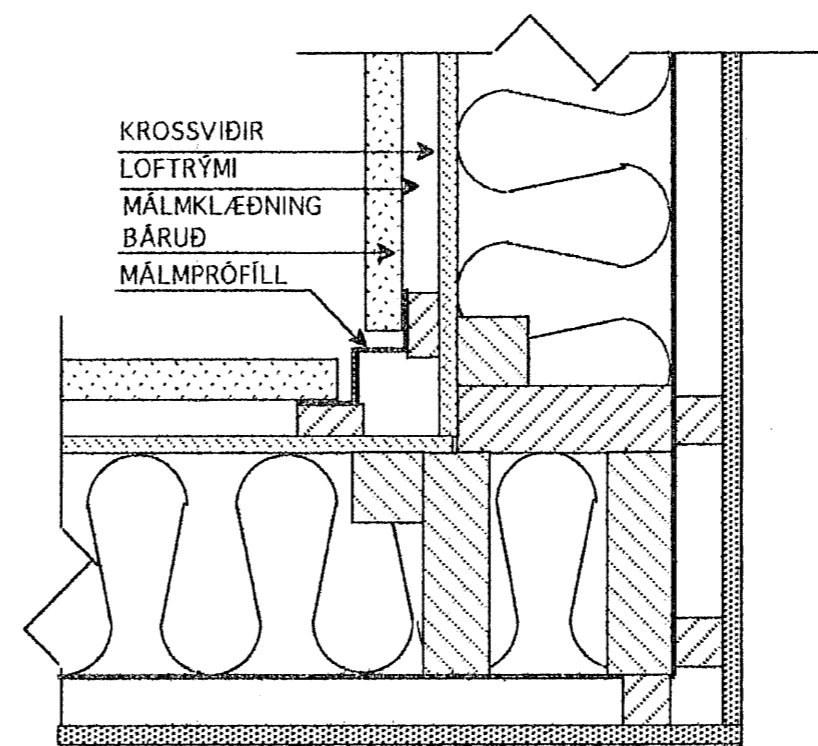


Lóðrétt snið í innhorn (klæðning)

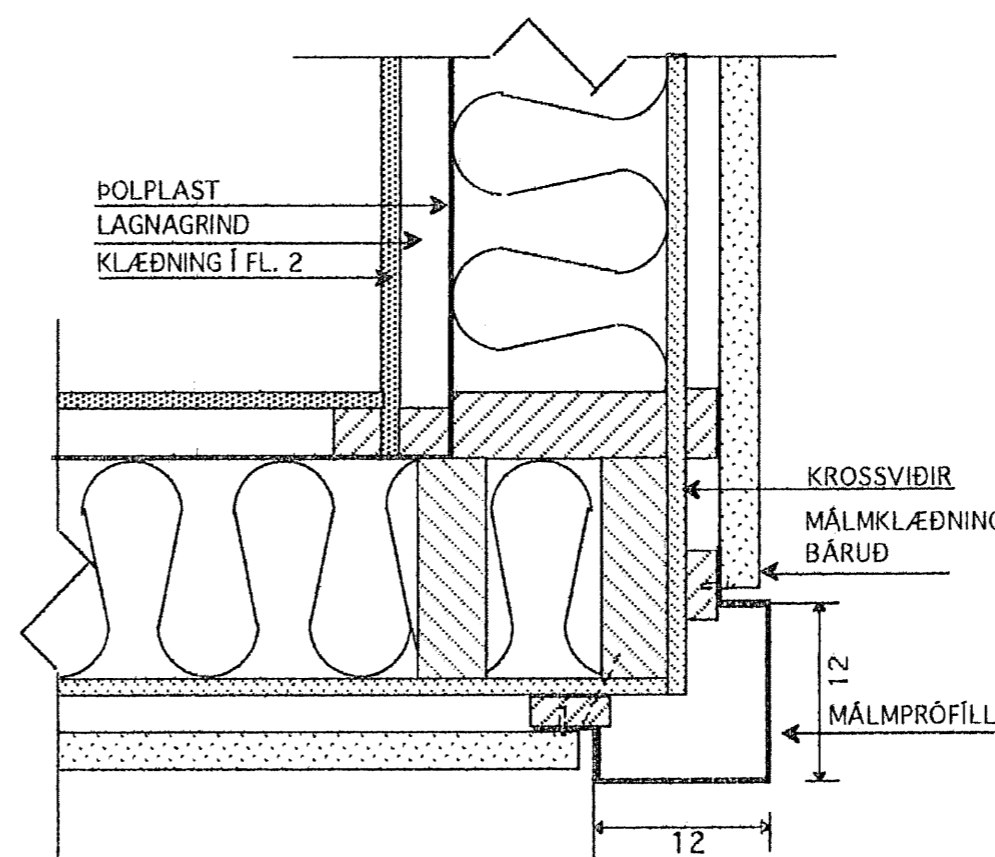

Lóðrétt snið í úthorn (klæðning)

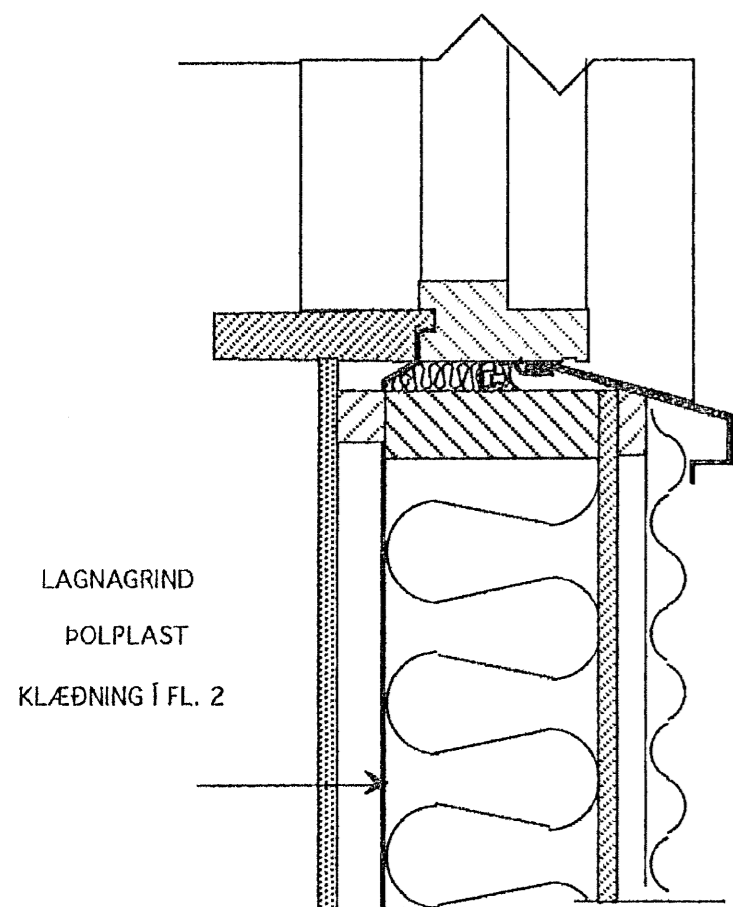

Lóðrétt snið í undir- stk. glugga

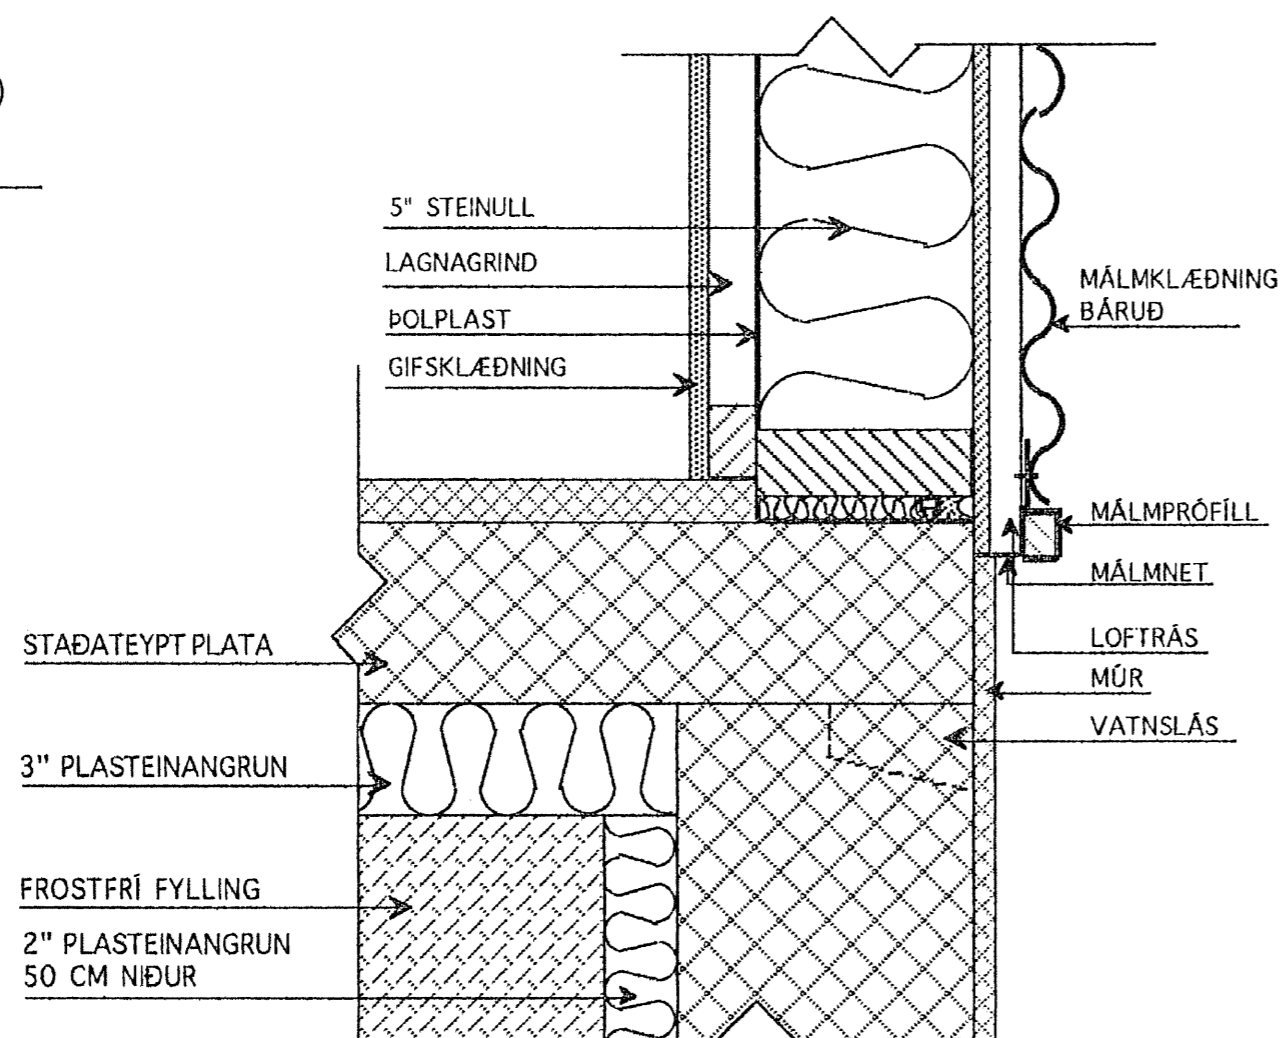

Lóðrétt snið í undir- stk. glugga

Samþykkt þann  
23 MAI 2008  
Byggingarfulltrúinn í Hafnarfirði  
F.h. Hrólfur S. Gunnlaugsson

	TEIKNISTOFAN	Verkefni
		GLITVELLIR 41 HAFNARFIRÐI
	Heiti	DEILIMYNDIR
kvarði	1:5	verk.nr
dags.	JAN. 07"	dags br..
hönnun	G.G.	teikn nr
teikn	G.G.	V-4

Hringbraut 17 220 Hafnarfjörður.  
S. 555 2020 FAX 555 2021  
*Gunnlaugsson*