


Byggingafultrúi Hámarfjarðar
 Algjætt þann
 19 FEB 2008
 VPS

Blað 1 af 2

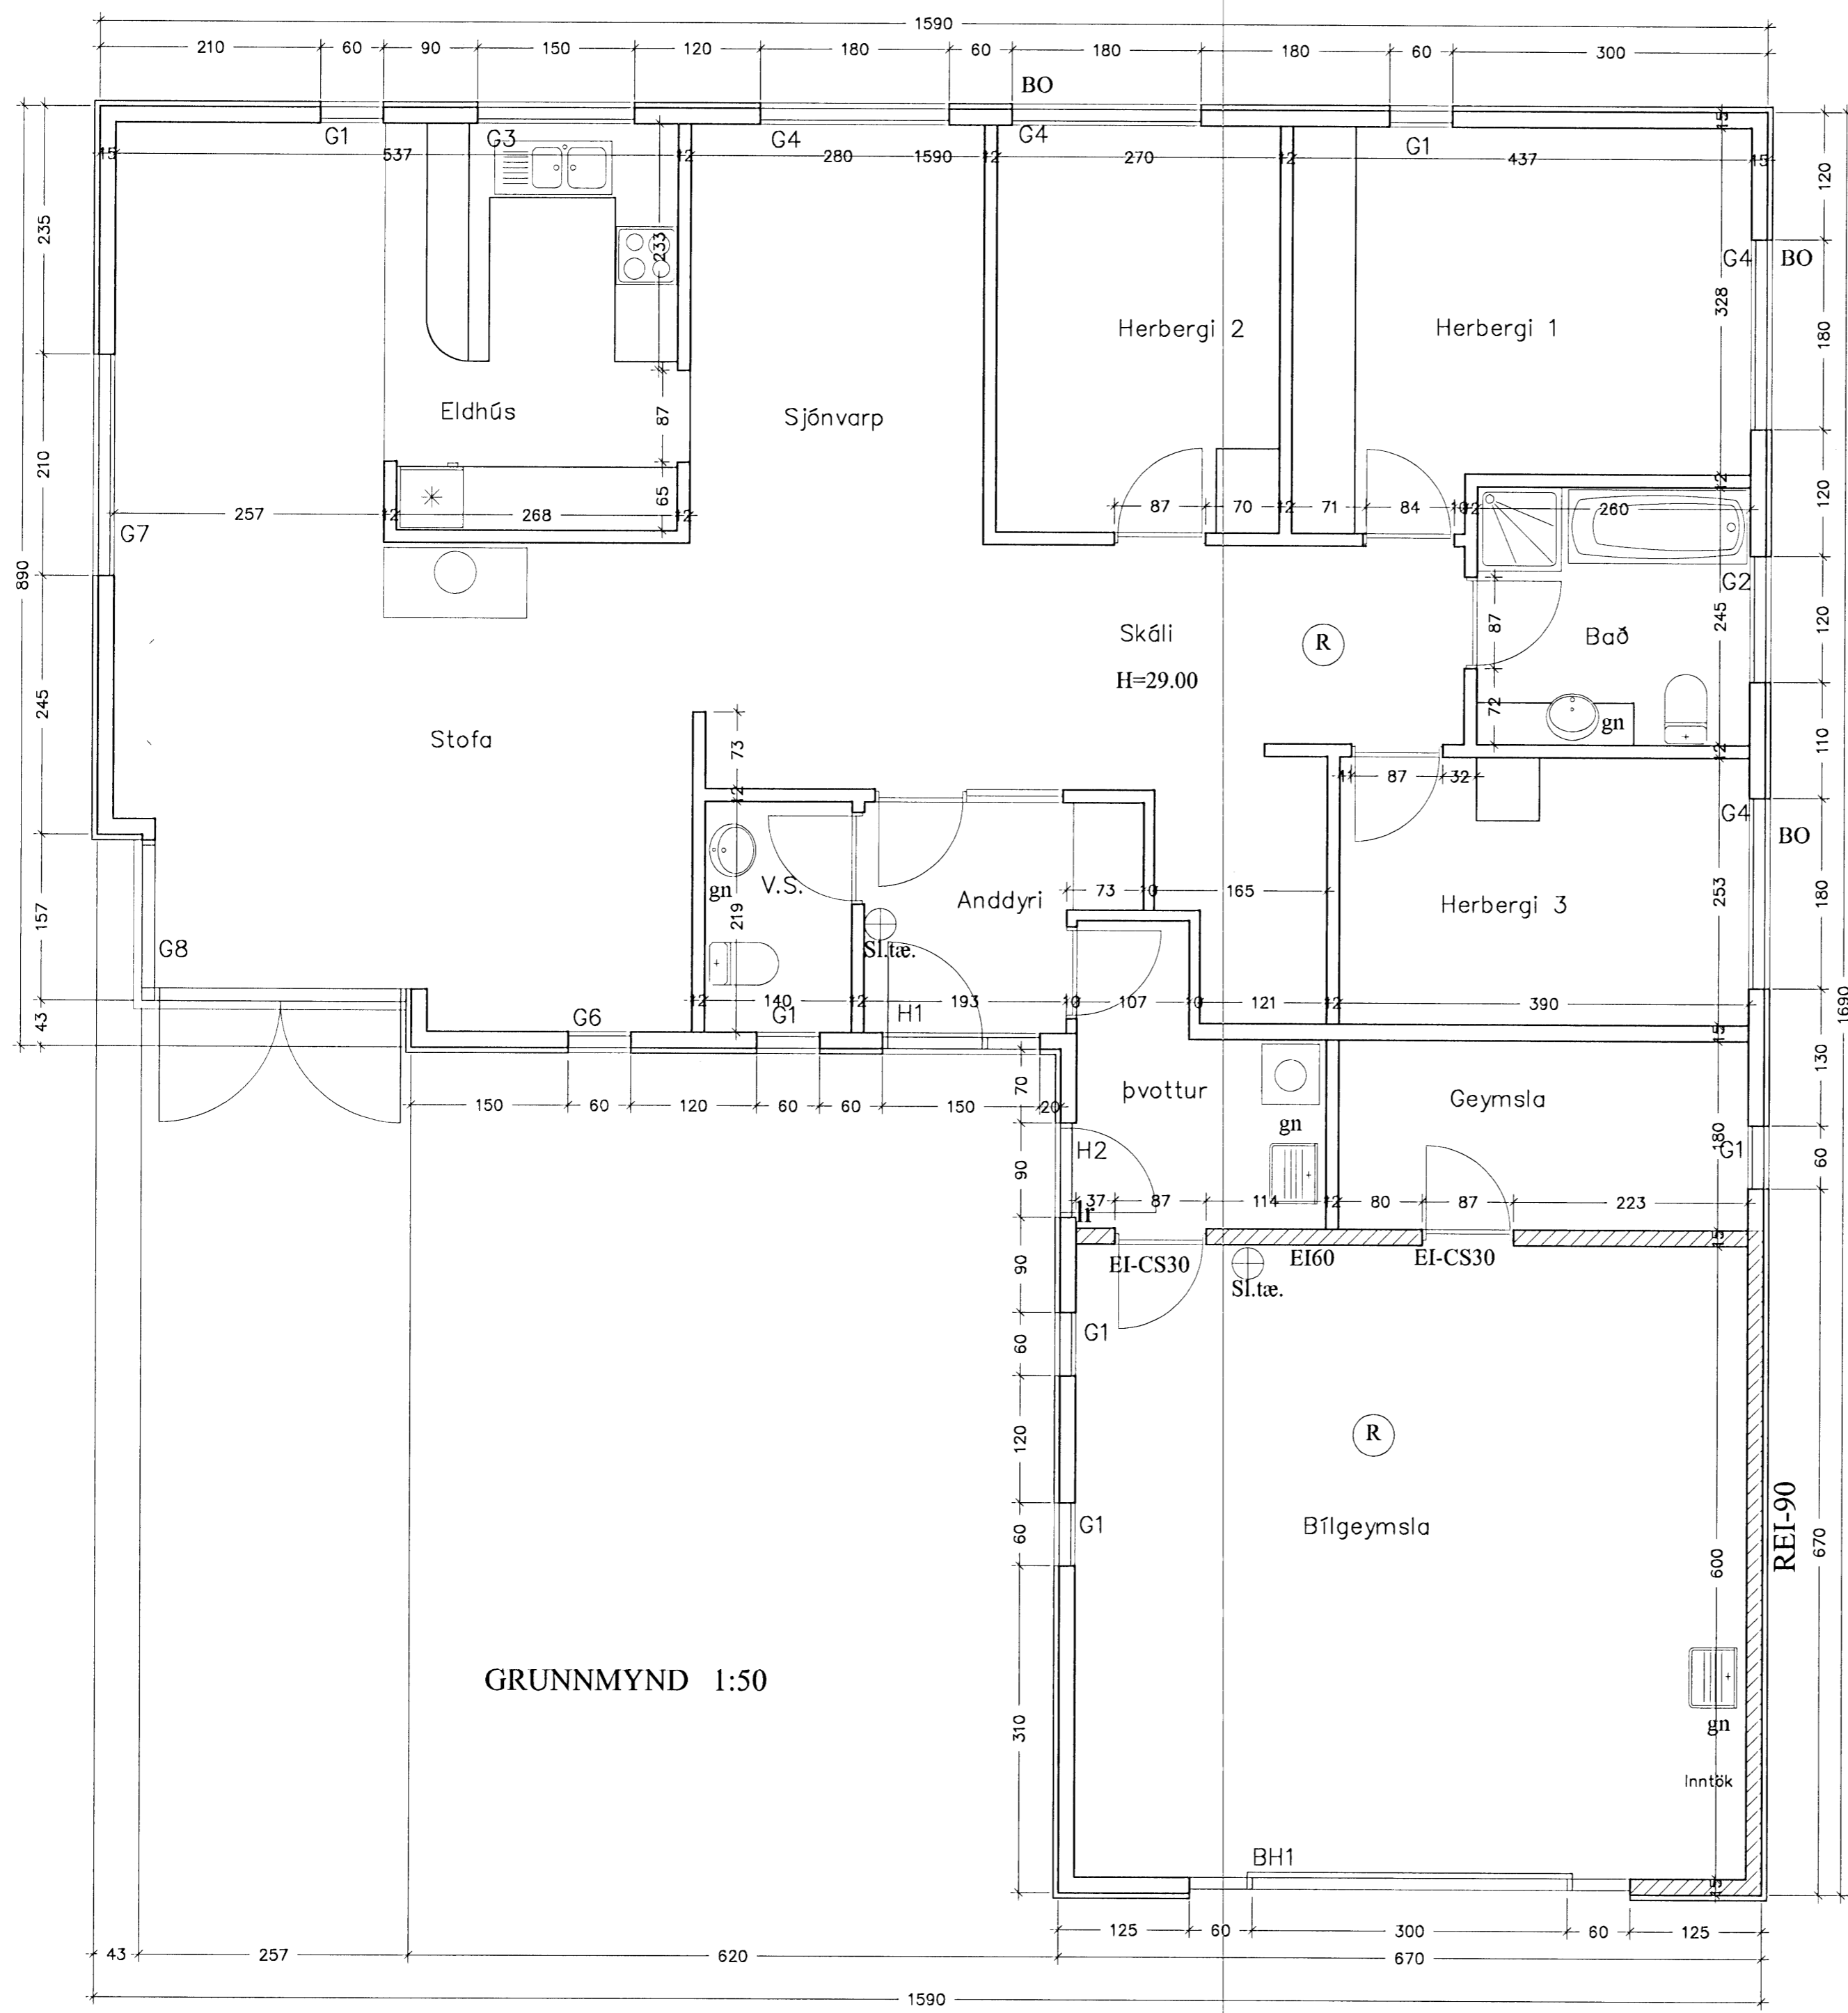

GRUNNMYND 1:50

verkheiti
 Hnoðravellir 38

heiti teikningar
 Grunnmynd
 dagur
 22.2.2008
 mkv.
 1:50
 Nr.
 A 201

Ársæll Vignisson Arkitekt
 kt. 101255-3369
 Hámarborg 7
 200 Kópavogur
 555 4795

18.2.2008 Ársæll Vignisson