


**Skýringar:**

- Allar lagnir séu í samræmi við gildandi reglugerðir og ÍST 67.
- Lagnaefni: 16 mm PE-X með súrefniskápu eða sambærilegt, c100 steipt í plötu (dýpt á pípur 45mm, sjá skýringamynd).
- Mesti bakrásarhitari er ~ 35°C við -15°C úthita. Hitastýring er frá hitanema í hverju herbergi sem stýrir mótorkoka í deiligind fyrir viðkomandi herbergi. Hitanemi í herbergjum er staðsettur í ca. 1,5m hæð og a.m.k. 0,5m frá næsta vegg.
- Þrýstiprófa skal gólfagnir áður en steipt er með 6 bar í 24 tíma án þess að þrýstingur falli.
- Hafa skal 6 bar þrýsting á lögnum á meðan að steipt er.
- Fjarlægð frá sókkli að gólfögnum er 100mm nema annað komi fram á teikningum.
- Öll mál í mm nema annað komi fram á teikningum.

Gólfhitalögn framrennsli: \_\_\_\_\_  
 Gólfhitalögn bakrennsli: \_\_\_\_\_

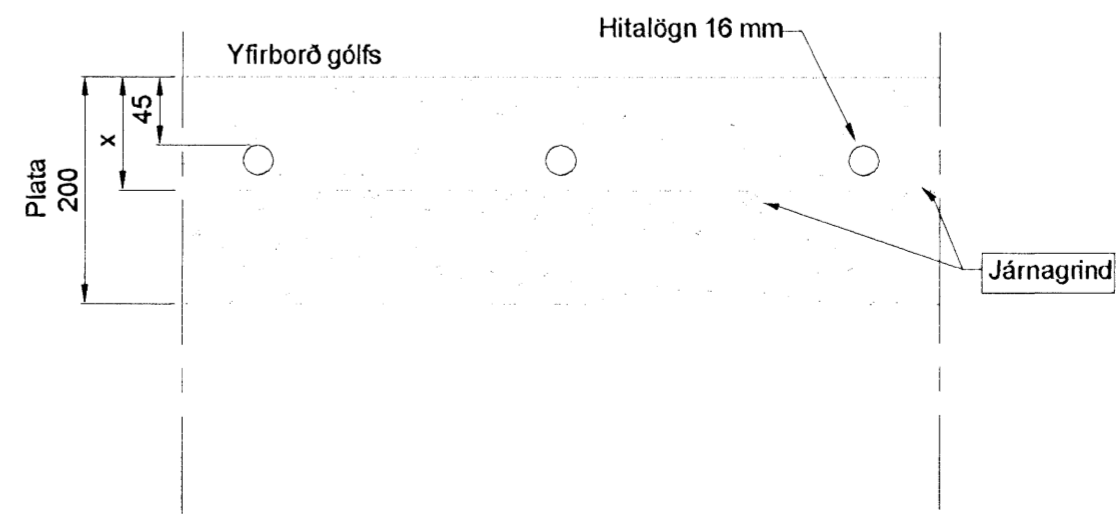

Skýringamynd af hitalögnum í bilskúr mkv. 1:5

B	Deiliskista færð og slaufum breytt	06.02.08.	BL
A	Gólfhita breytt (Slaufa 3)	04.02.08.	BL
Br:	Hverju breytt:	Dags:	Kvittun:
Hlíðarás 15 220 Hafnarfjörður		Teikn nr: 563	
Lagnir Gólfhitalagnir - 2. hæð		Frumstærð: A2	
Dags:	11.12.2007	1:50	Hann: GpS
Samþ:		V.nr05 057	Teikn: ÞH

**VGS**  
 VERKFRÆÐISTOFA  
 GUÐJÓNS P. SIGFÚSSONAR EHF.  
 AUSTURVEGI 42, 2.HÆÐ,  
 800 SELFOSSÍ  
 S: 482 2805, F: 482 3818  
 NETFANG: VGS@VGS.IS