
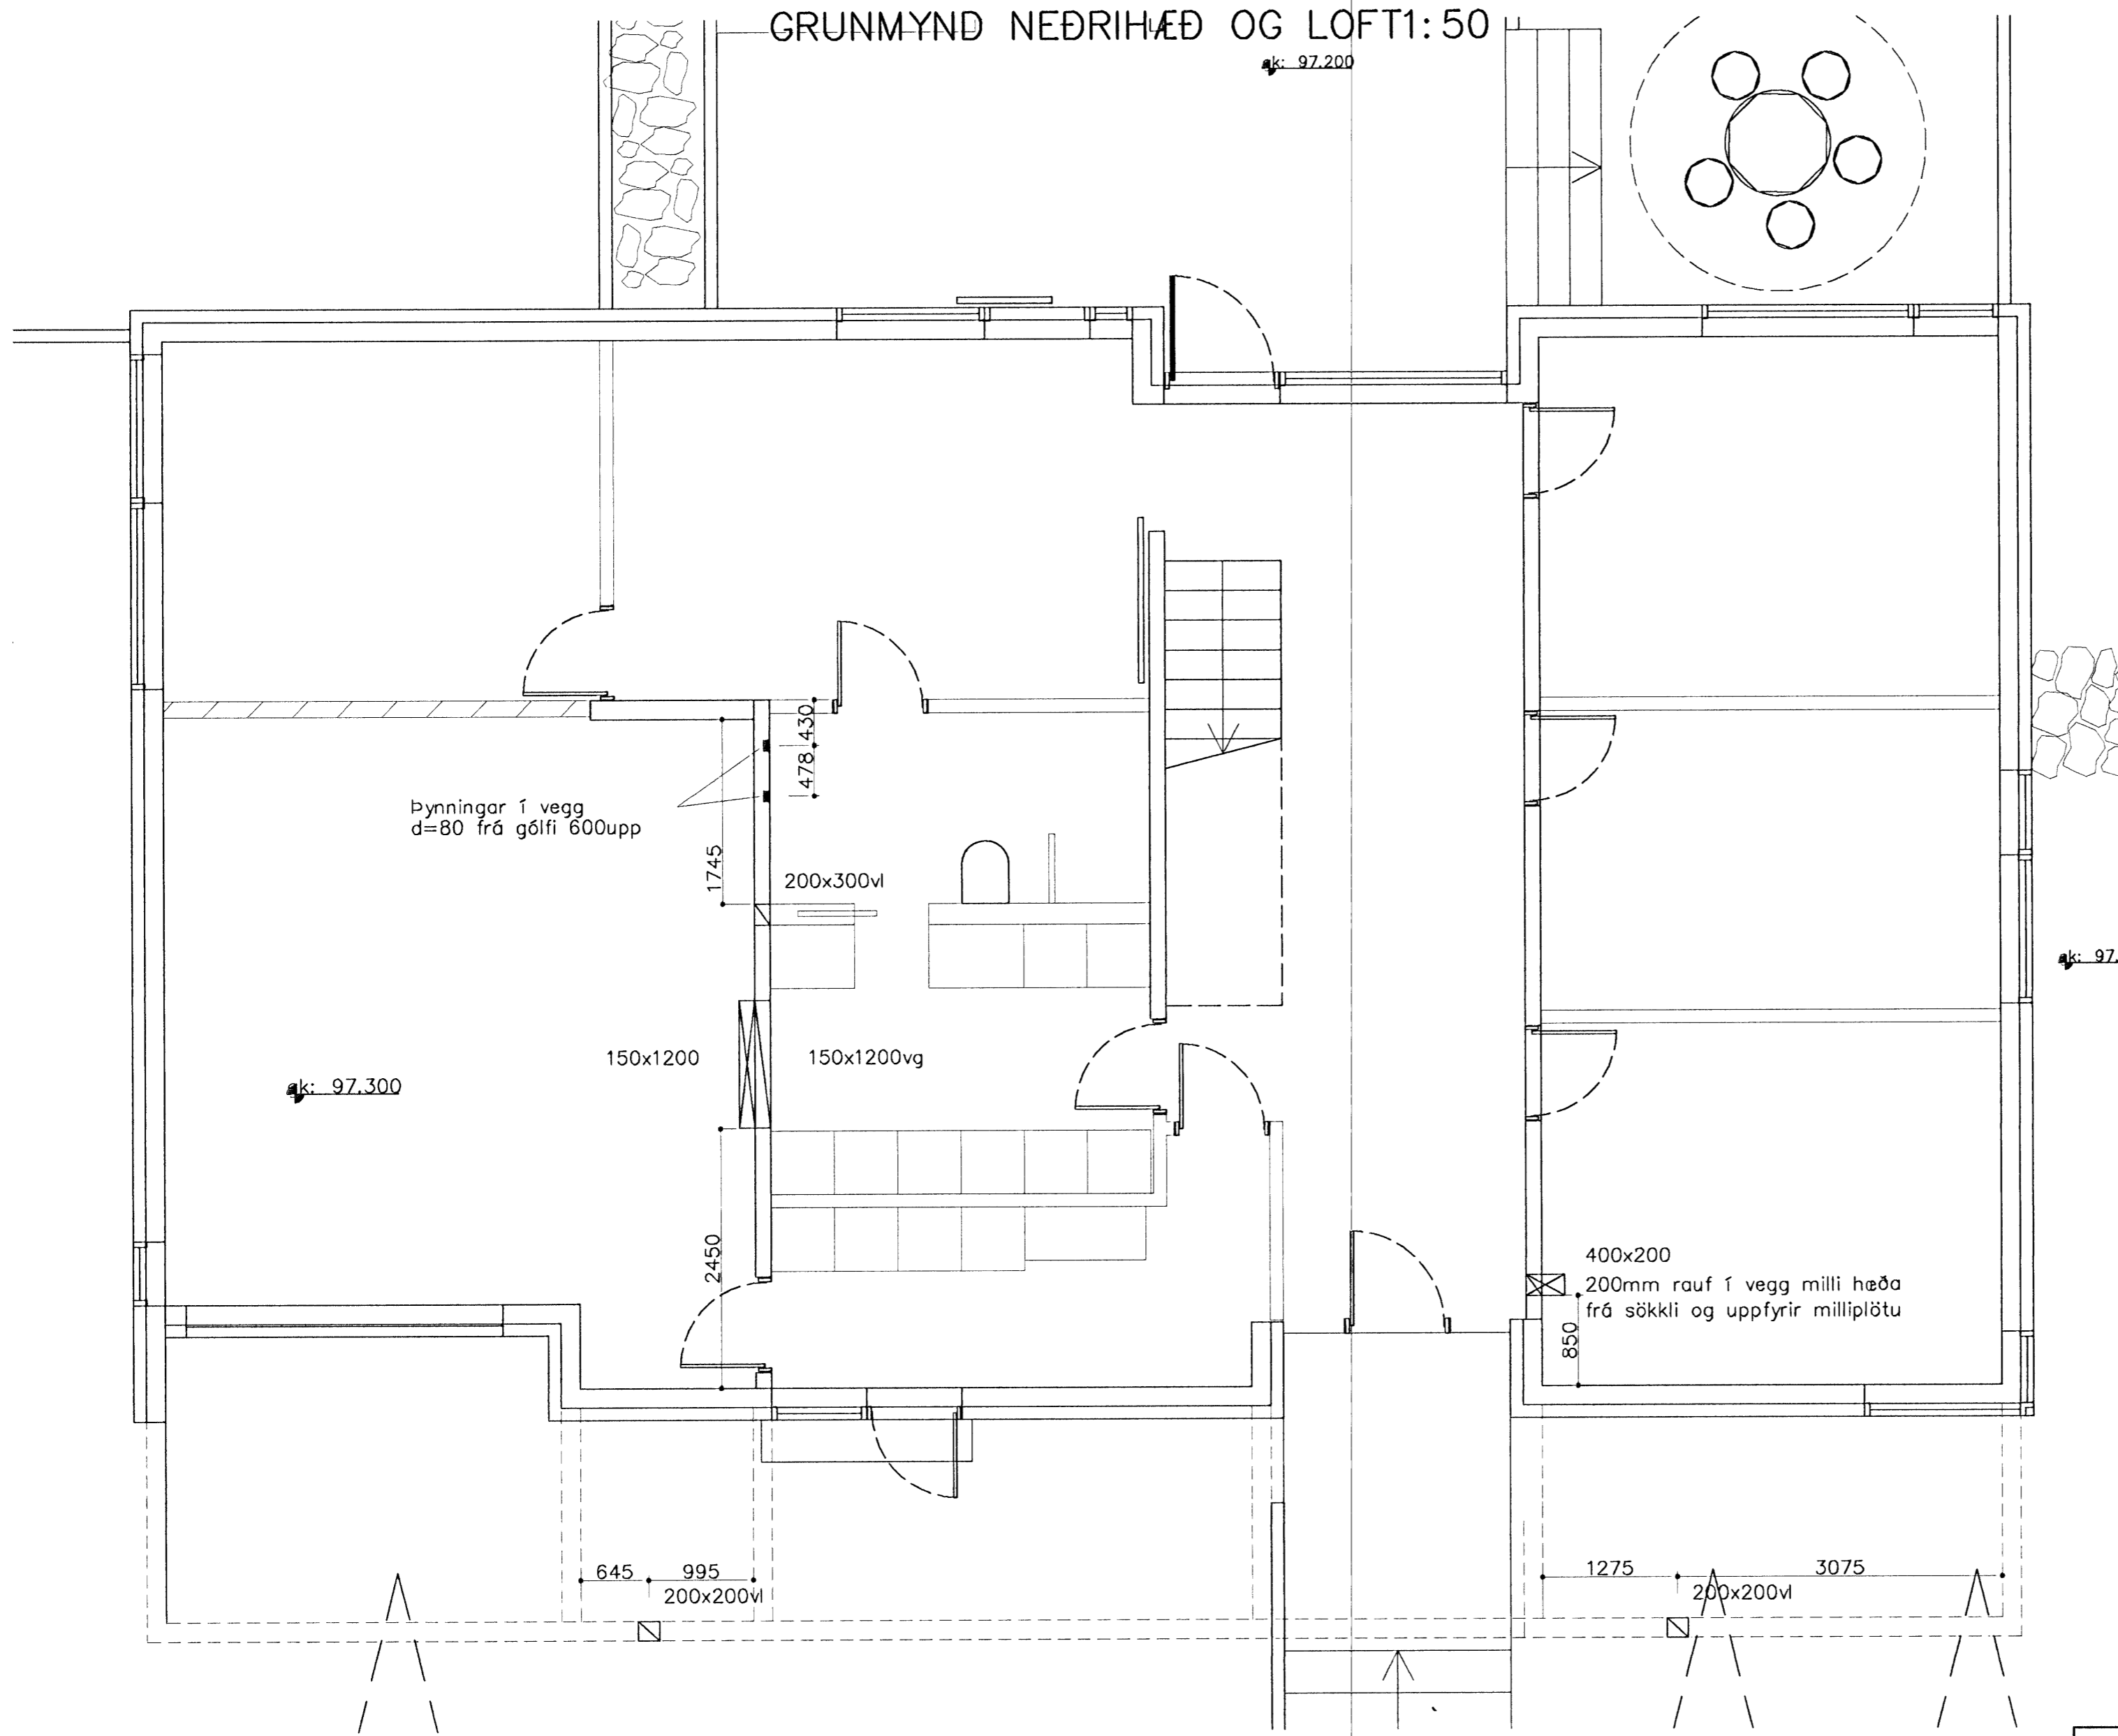


GRUNMYND NEDRIHÆÐ OG LOFT1:50

sk: 97.200

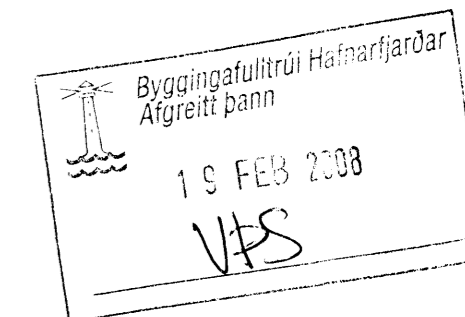

sk: 97.300

sk: 97.8

Skýring: gataplan

- vg: við gólf
- vl: við loft
- Gat í plötu
- Gat í vegg
- þynning í vegg

Breytingar			SKÓGARÁS L. HAFNARF.	
Nr.	Dags.	Nafn		
			Verkfræðistofa Þráinn & Benedikt	
			Laugavegi 178, 105 Rvk.	
			Sími: 553 1770, 568 7775, Fax: 568-7701	
			Netfang: verkfraedistofa@verkfraedistofa.is	
			Gataplan	
			neðri hæð	
			HBS	TBD S
			M	1:50/500/20
			Nr.	G101
			Dags.	Maí 07
				090638-4839
				080149-3609

Unnur Gunnarsdóttir