


GRUNNMYND 2.HÆÐAR 1:50

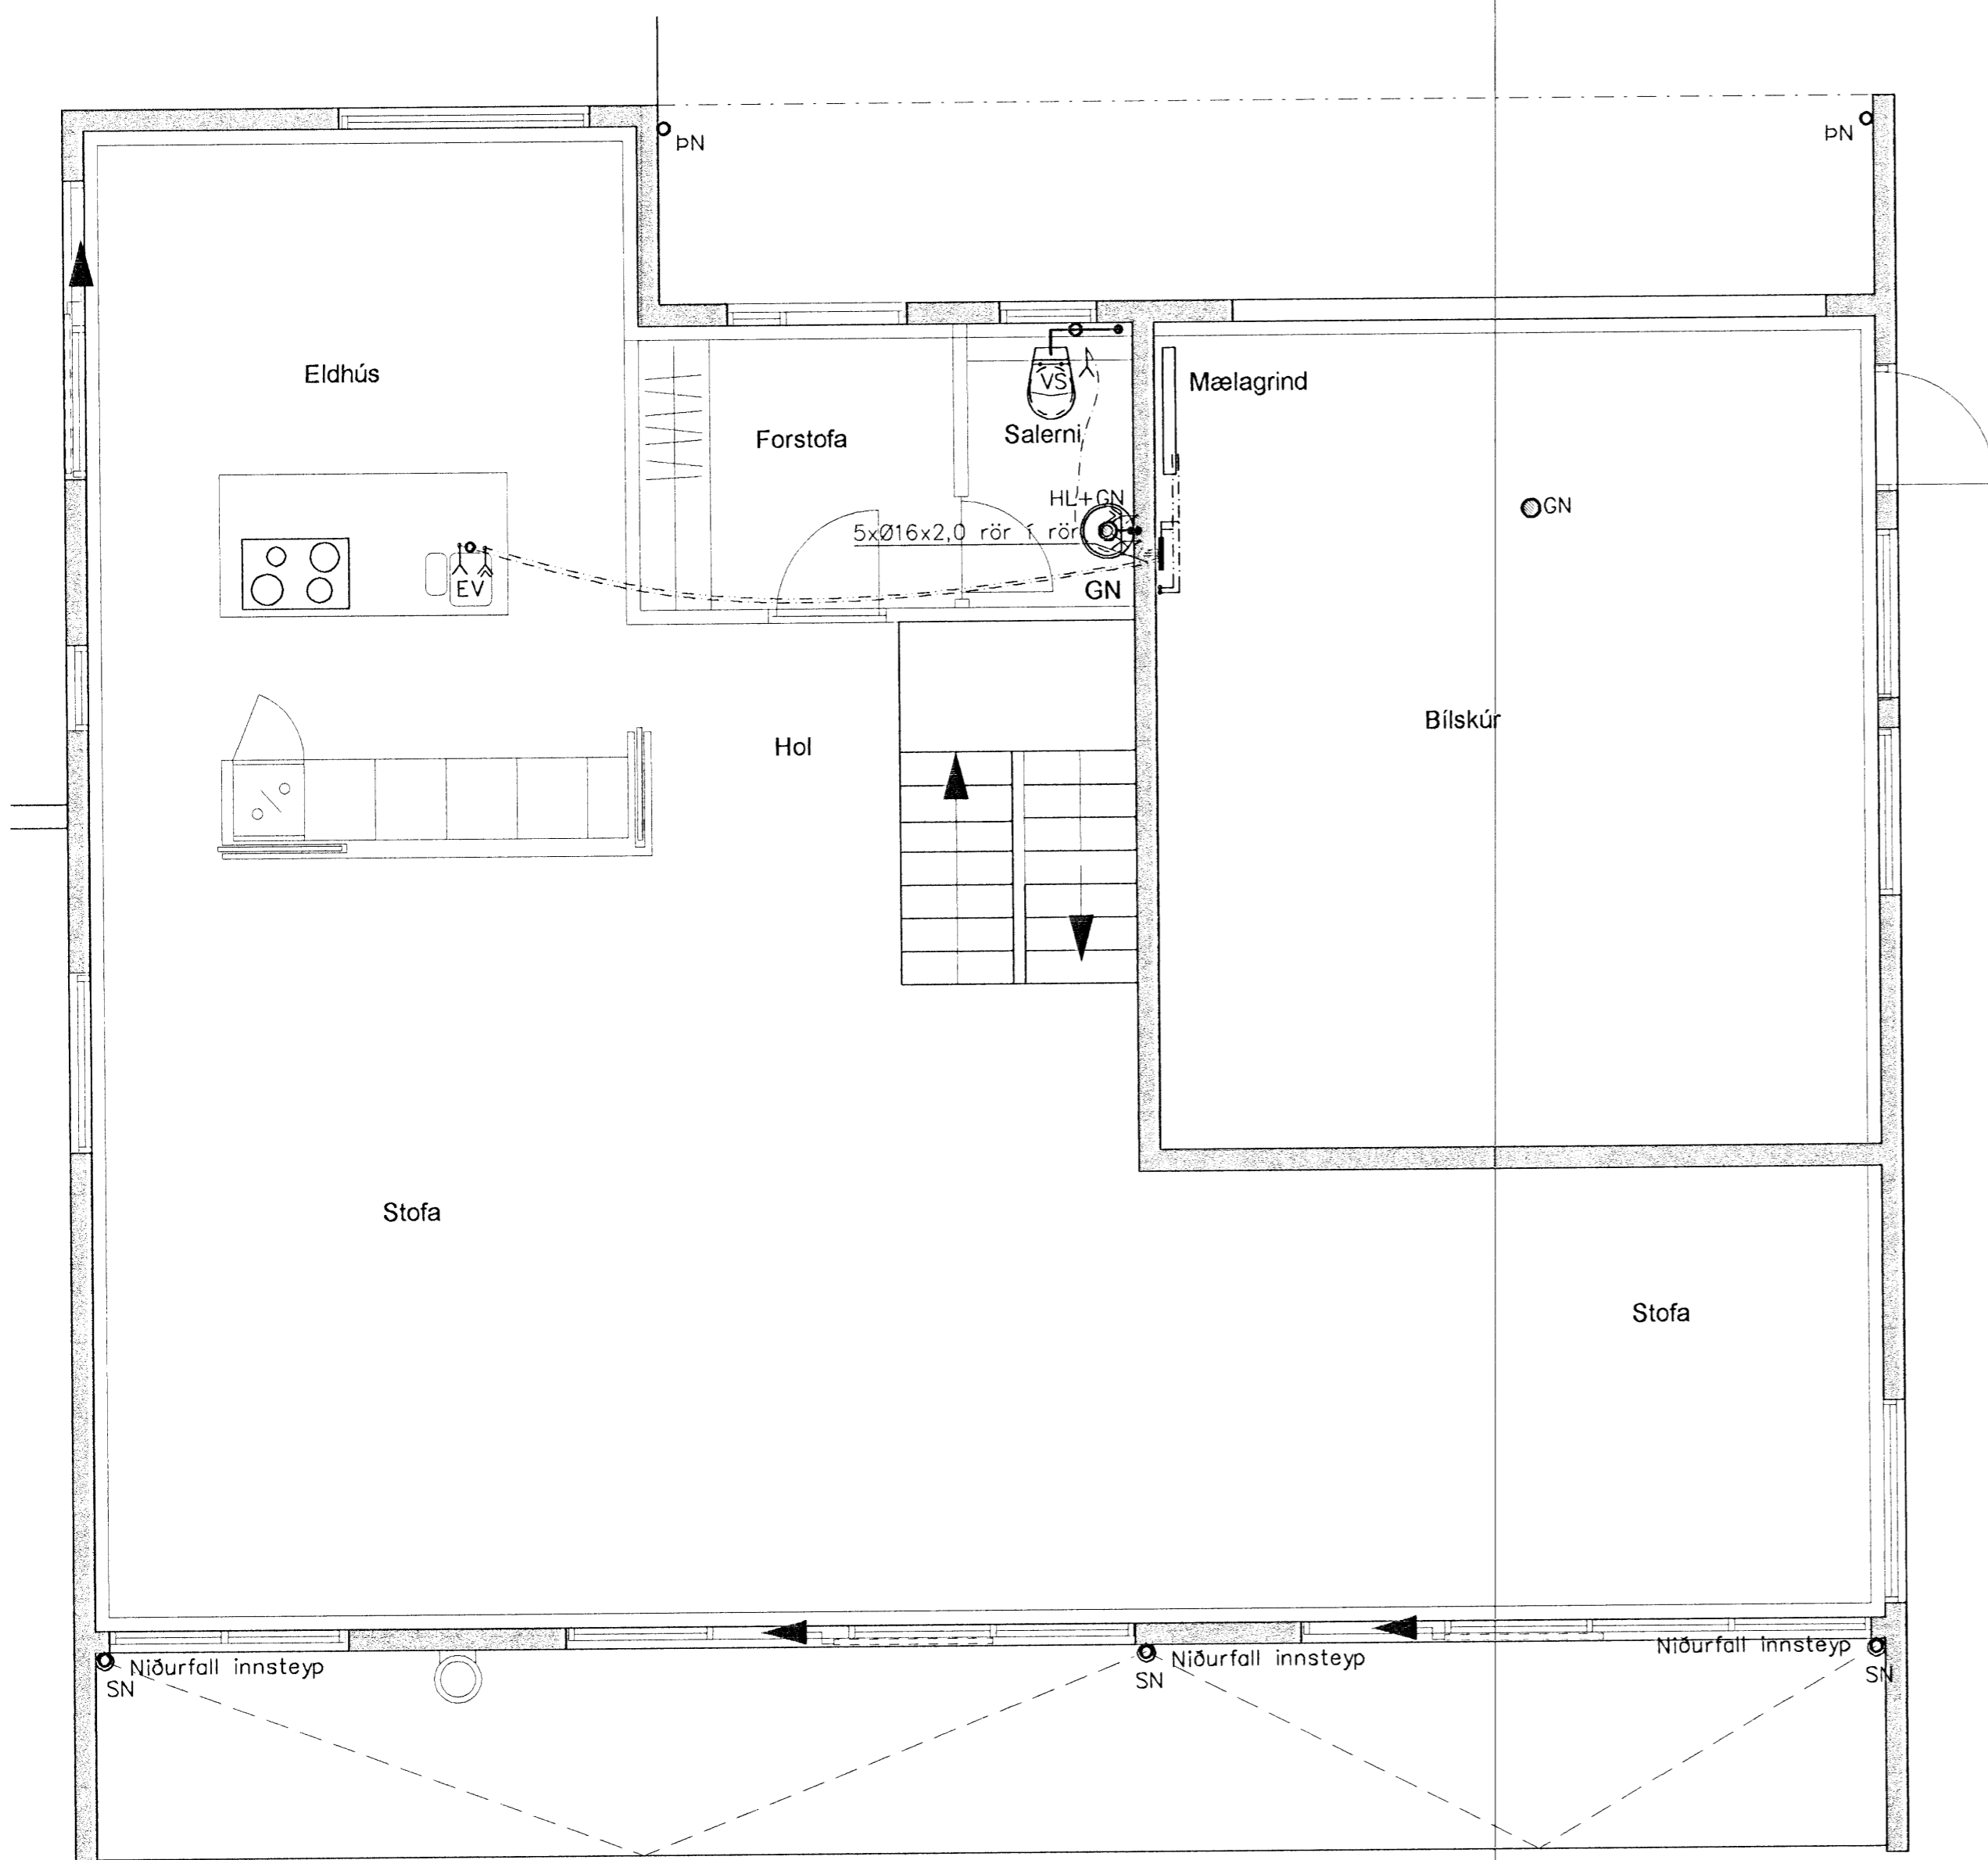

Samþykkt þann
 23 APR. 2008
 Byggingarfulltrúinn í Hafnarfirði
 F.h. Hrölfur S. Gunnlaugsson

Þáing.

Breytingar			SKÓGARÁS M, HAFNARFJ.	
Nr.	Dags.	Nafn		
			Verkfræðistofa Þráinn & Benedikt Laugavegi 178, 105 Rvk. Sími: 553 1770, 568 7775, Fax: 568-7701 Netfang: verkfraedistofa@verkfraedistofa.is	
			H BS T HS S	
			M 1:60/20	
			Nr. P202	
			Vatn, frárennsli og loftræsing 2.hæðar	
			Dags. feb. '08	
			080149-3609	
			090638-4839	
			<i>Þáing.</i>	