


GRUNNMYND 1.HÆÐAR 1:50

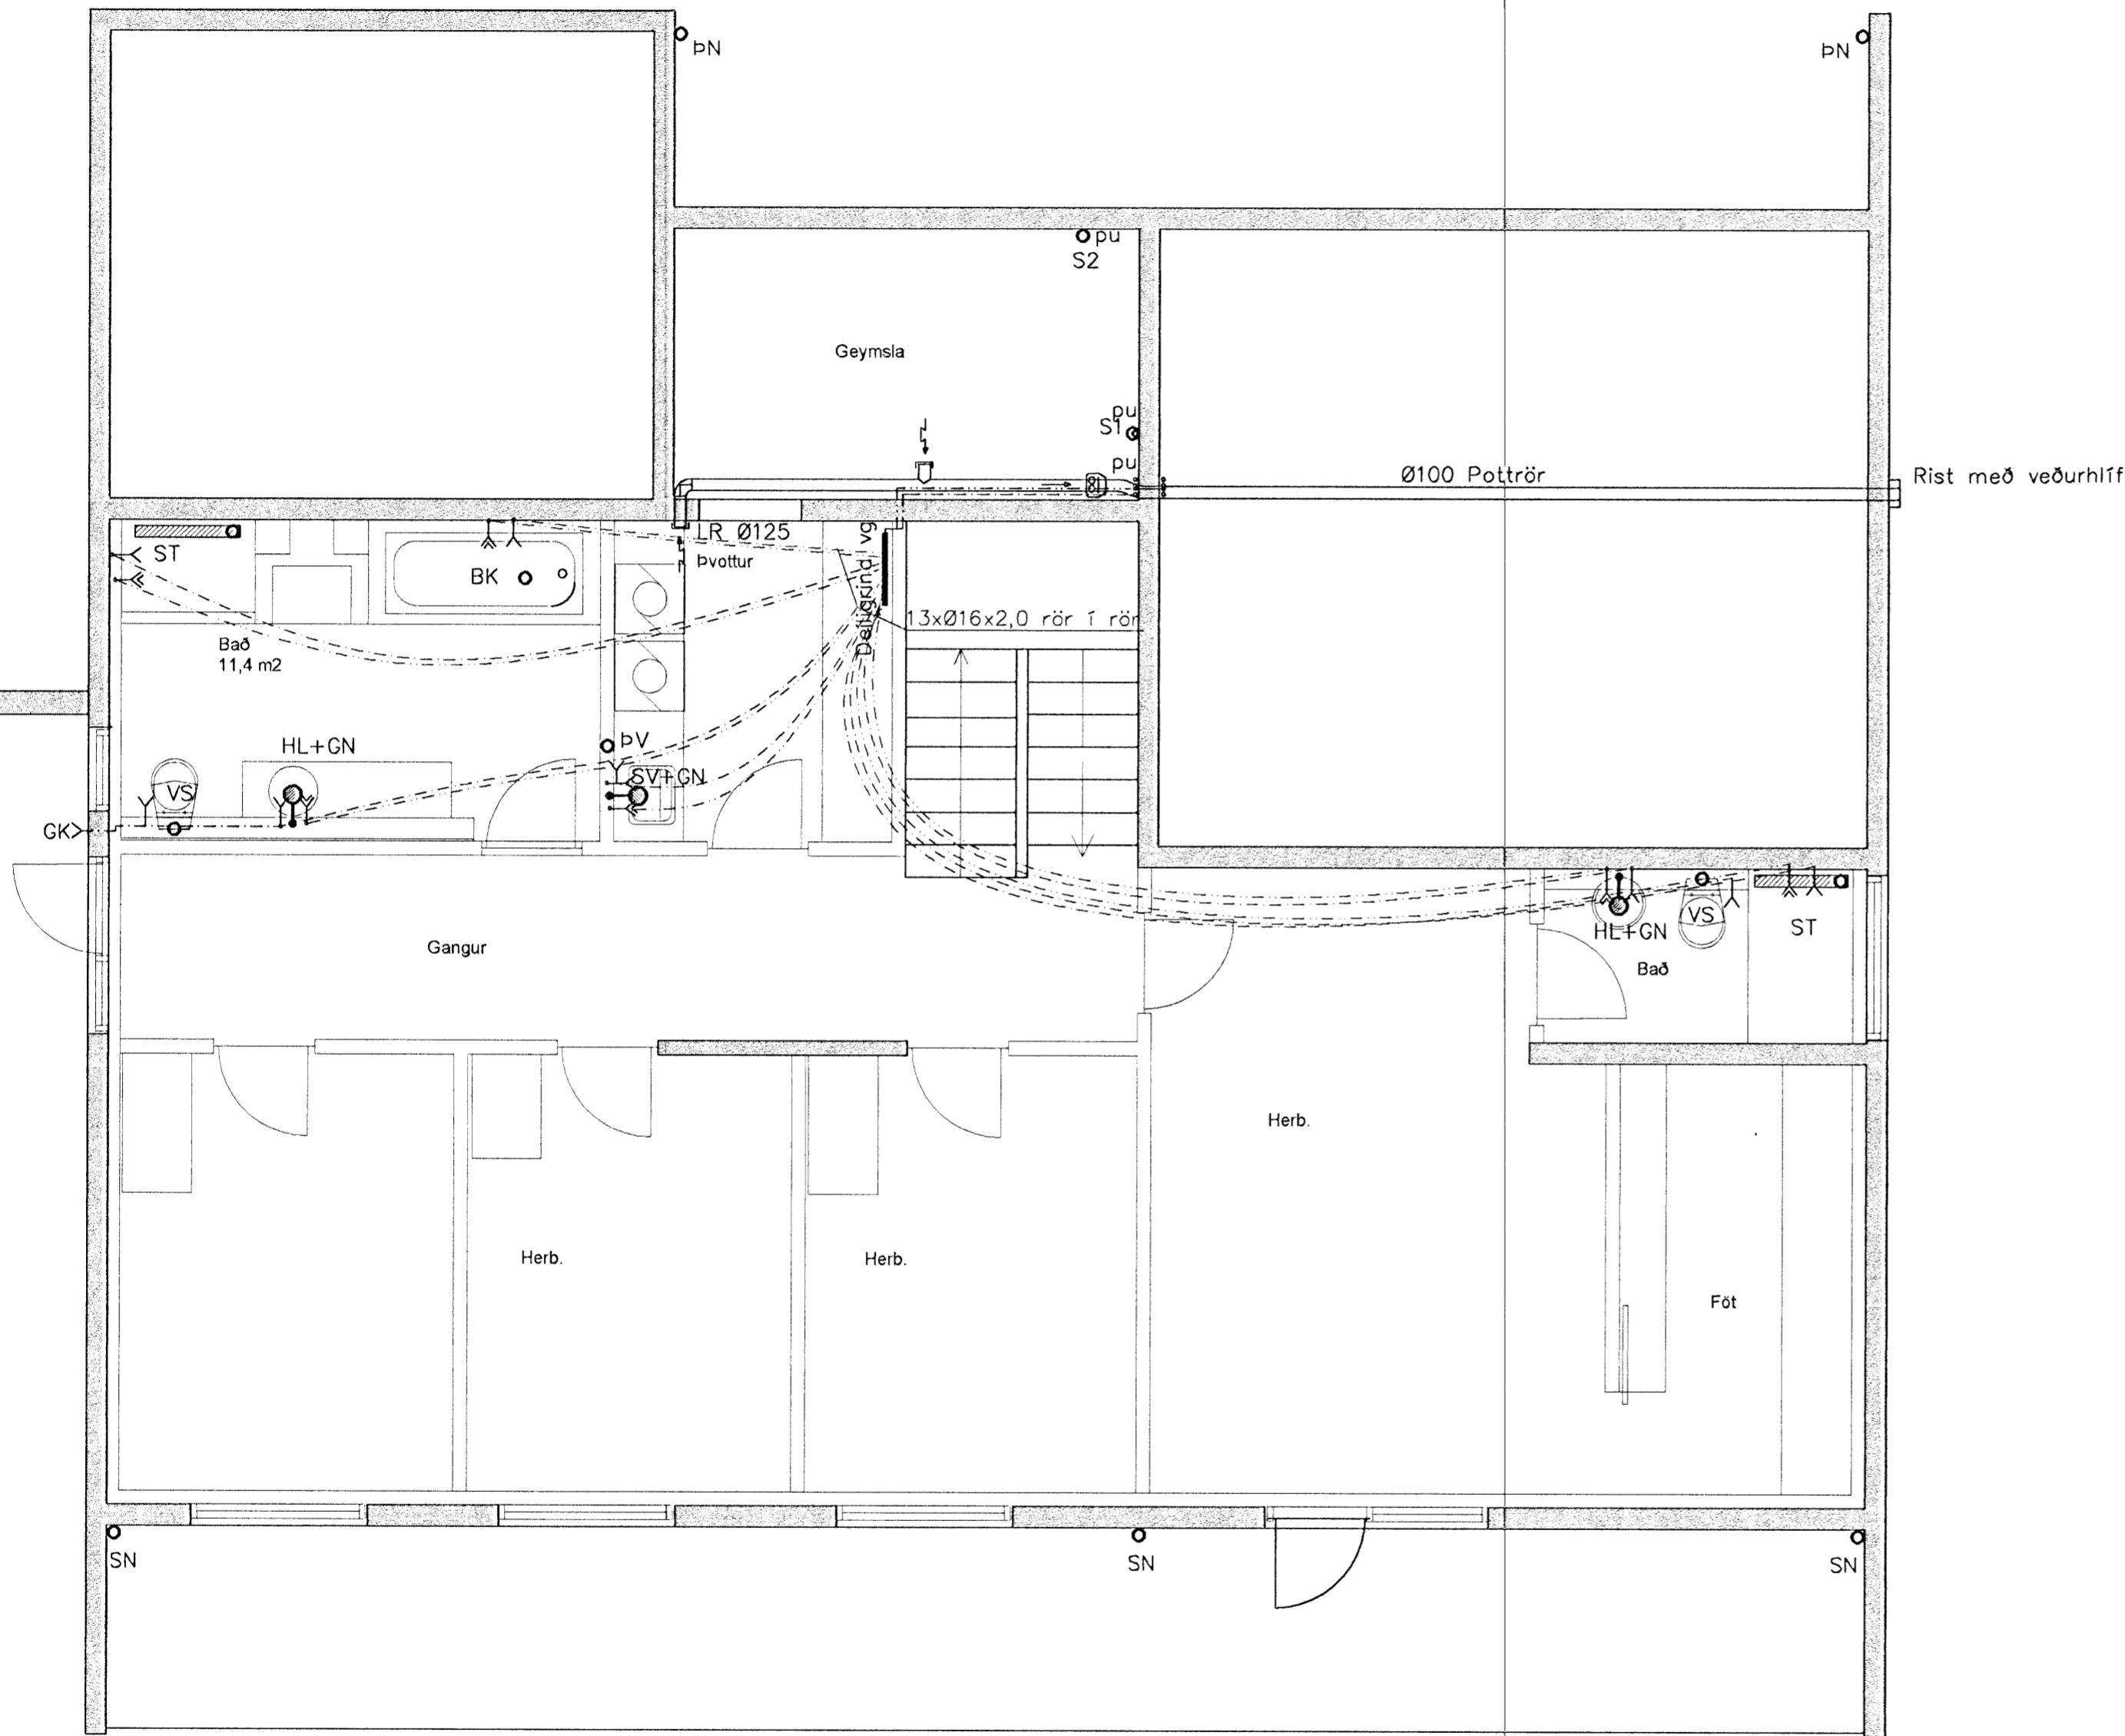

Samþykkt þann  
 23 APR. 2008  
 Byggingarfulltrúinn í Hafnarfjarðar  
 F.h. Hrölfur S. Gunnlaugsson

*Þráinn Gunnar*

Breytingar			SKÓGARÁS M, HAFNARFJ.	
Nr.	Dags.	Nafn	H BS	T HS   S
			M	1:50/20
			Nr.	P102
			Dags.	feb. '08
				080149-3609
				090638-4839
				<i>[Signature]</i>

Verkfræðistofa Þráinn & Benedikt  
 Laugavegi 178, 105 Rvk.  
 Sími: 553 1770, 568 7775, Fax: 568-7701  
 Netfang: verkfraedistofa@verkfraedistofa.is

Vatn, frárennsli og loftræsing  
 1.hæðar