



14-4-08

Stoðvegur samkvæmt samkomulagi við nágrana

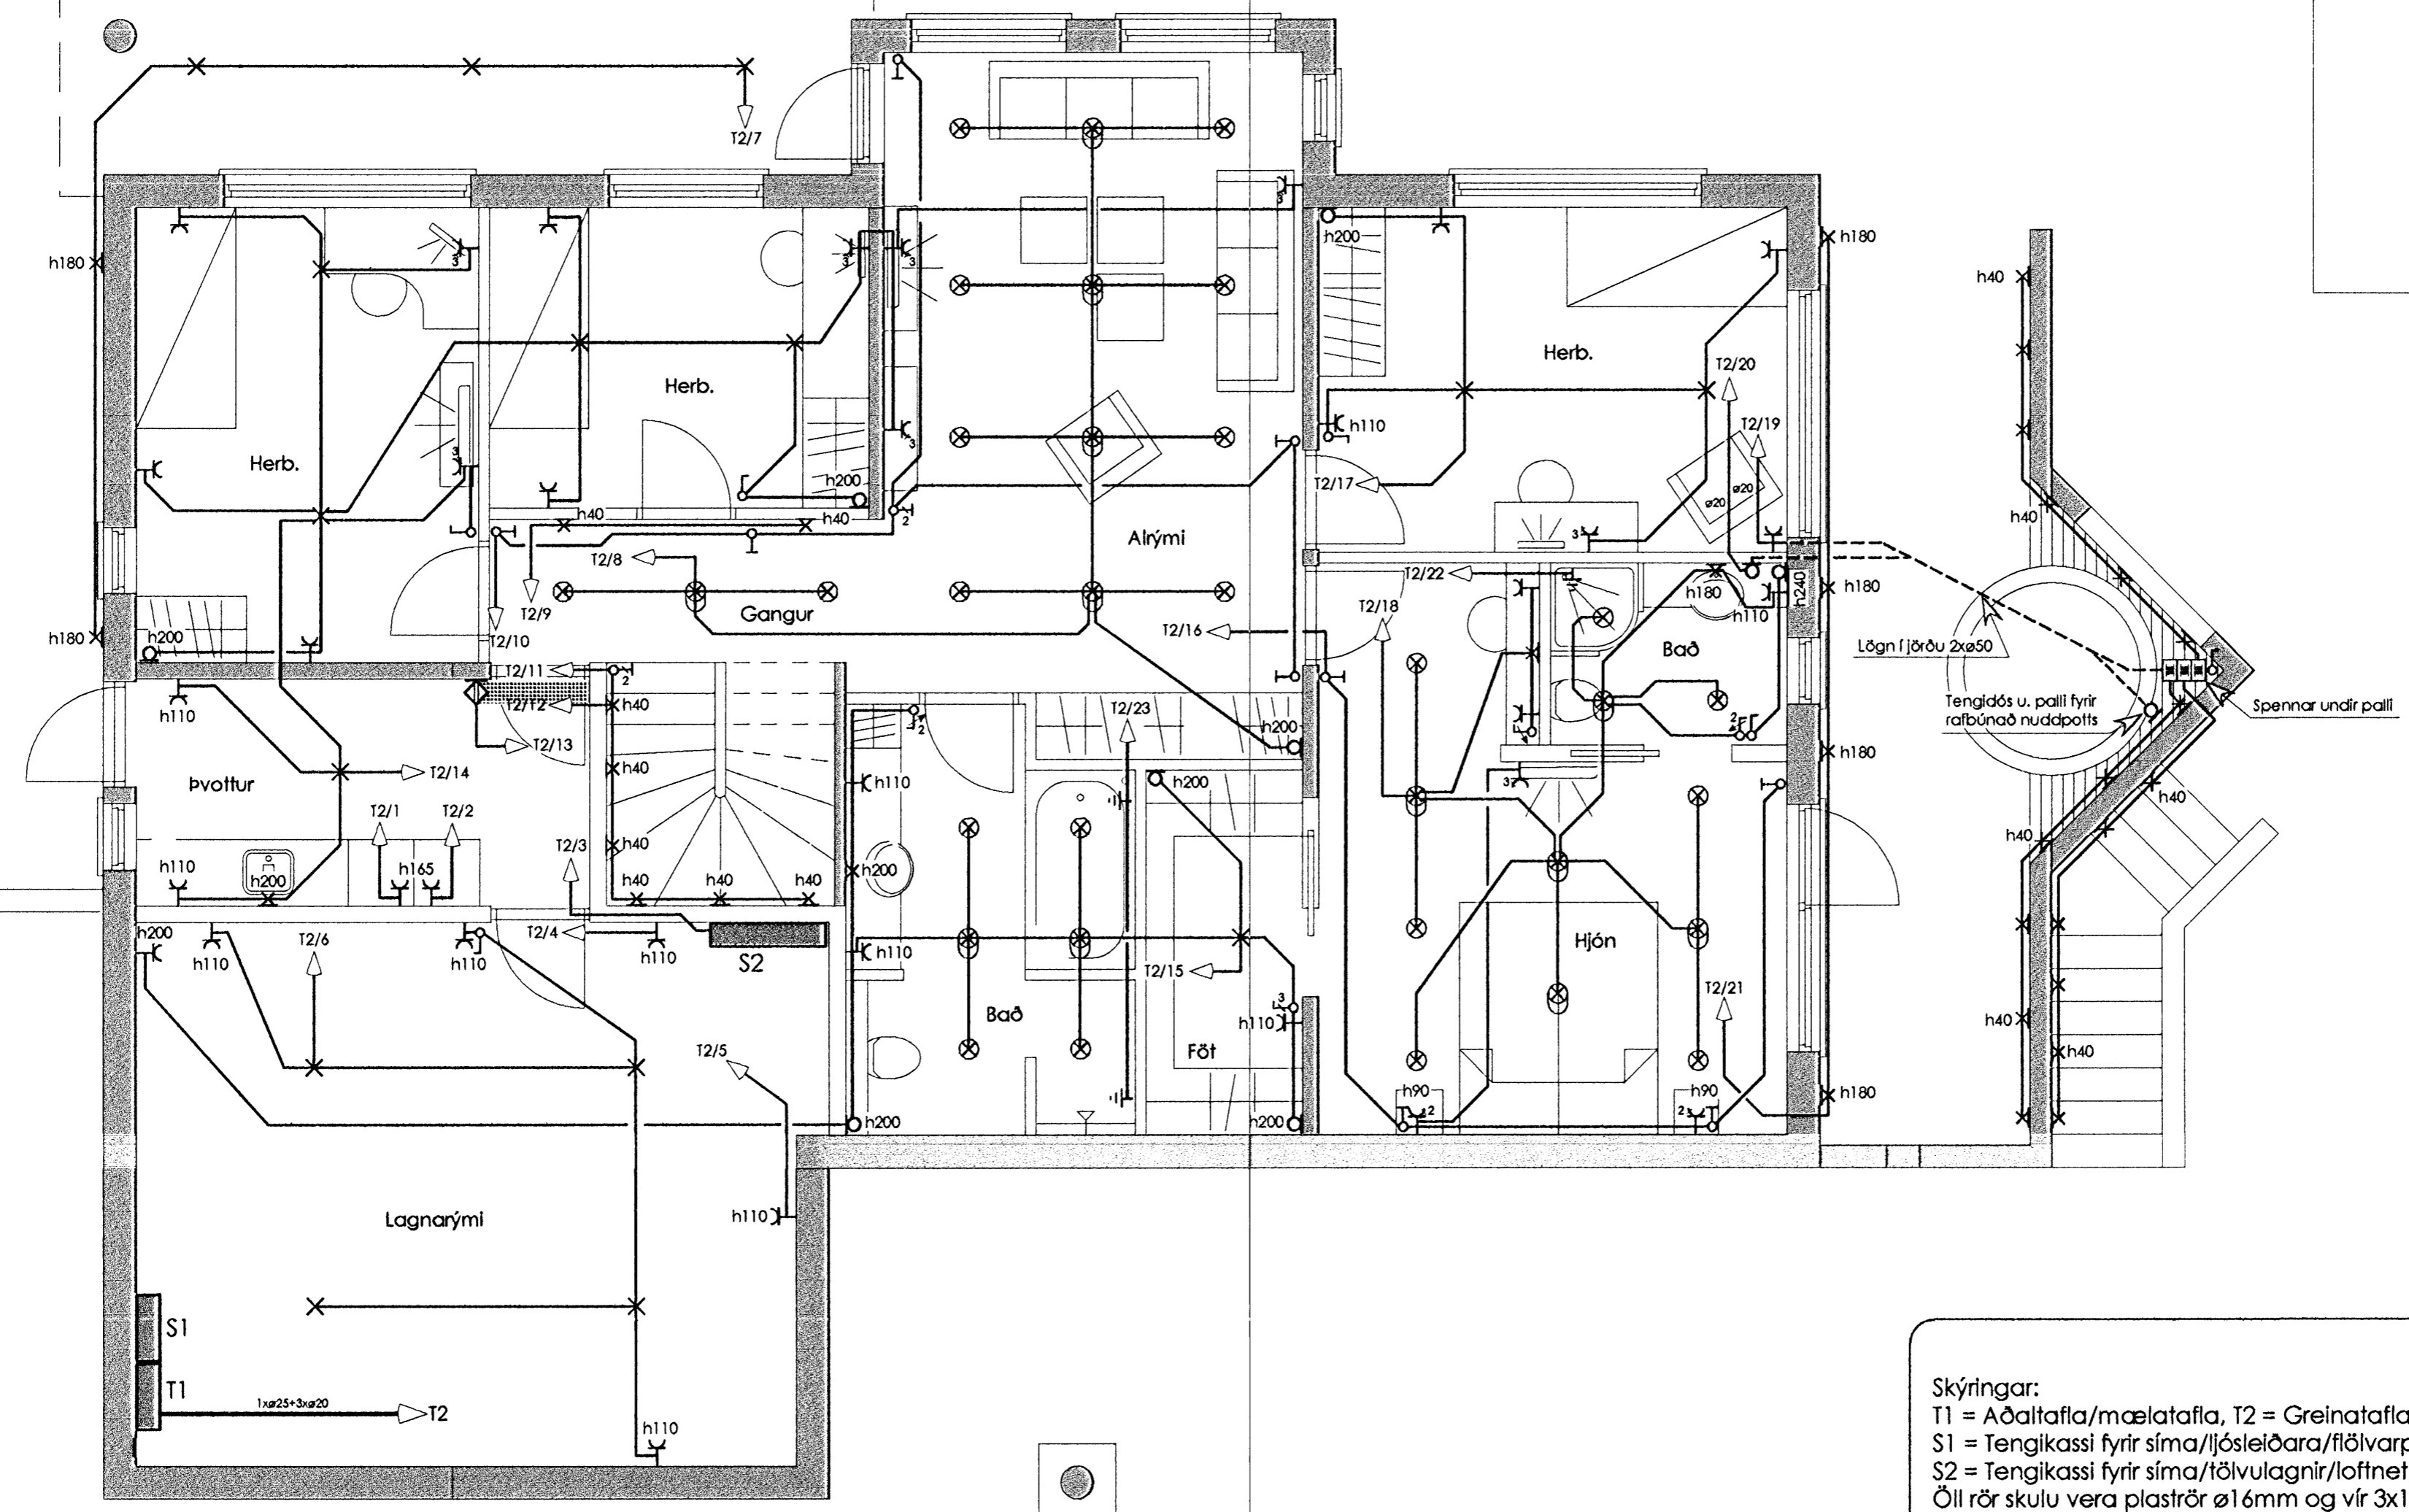

Skýringar:
 T1 = Aðaltafla/mælatafla, T2 = Greinatafla
 S1 = Tengikassi fyrir síma/ljósleiðara/flólvarpslagir
 S2 = Tengikassi fyrir síma/tölvulagnir/loftnet
 Öll rör skulu vera plaströr \varnothing 16mm og vír 3x1,5.
 Málstraumur rofa og tengla sé 16A
 Hæð rofa sé 110cm og tengla 20cm frá lögðu gólfi í miðjar dósir
 Ofangreint gildir nema annars sé getið.
 Taka skal mið af innréttingum áður en dósir og lagnir við þær eru staðsettar
 S = Sími/tölvulögn, L = Loftnet, H = Hátalaralögn
 ⊗ = Loftdós með pláss fyrir spennu (150-200W) ⊗ = Loftdós fyrir halogen ljós
 ⊕ = Hreyfiskynjarl ⊕ = Hitanemi/stillir T° = Gólfhitastjórnun

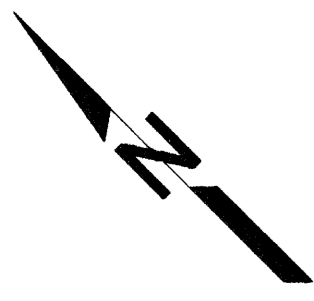

Undirskrift aðalhönnuðar:
Jón Þórhildur Matthíasdóttir

EUROstál ehf Mörkin 3, 108 Reykjavík Símar: 5170 335 / 820 1474, Fax: 553 5302 Breytt:			Verkheiti: Hlíðarás 2 —Mosfellsbæ—	Kvarði: 1:50
			Teikning: Grunnmynd 1. hæð Rafilögn	Teikn.nr. 04
Teiknað: ER	Dags.: 10.09.07	Verk nr.:	Undirskrift: <i>B. Rasmussen</i> Eftur Rósberg, rafm.tæknifr. 0201 45-4479	