


Frárennsli: Grunnmynd efri hæðar 1:50.

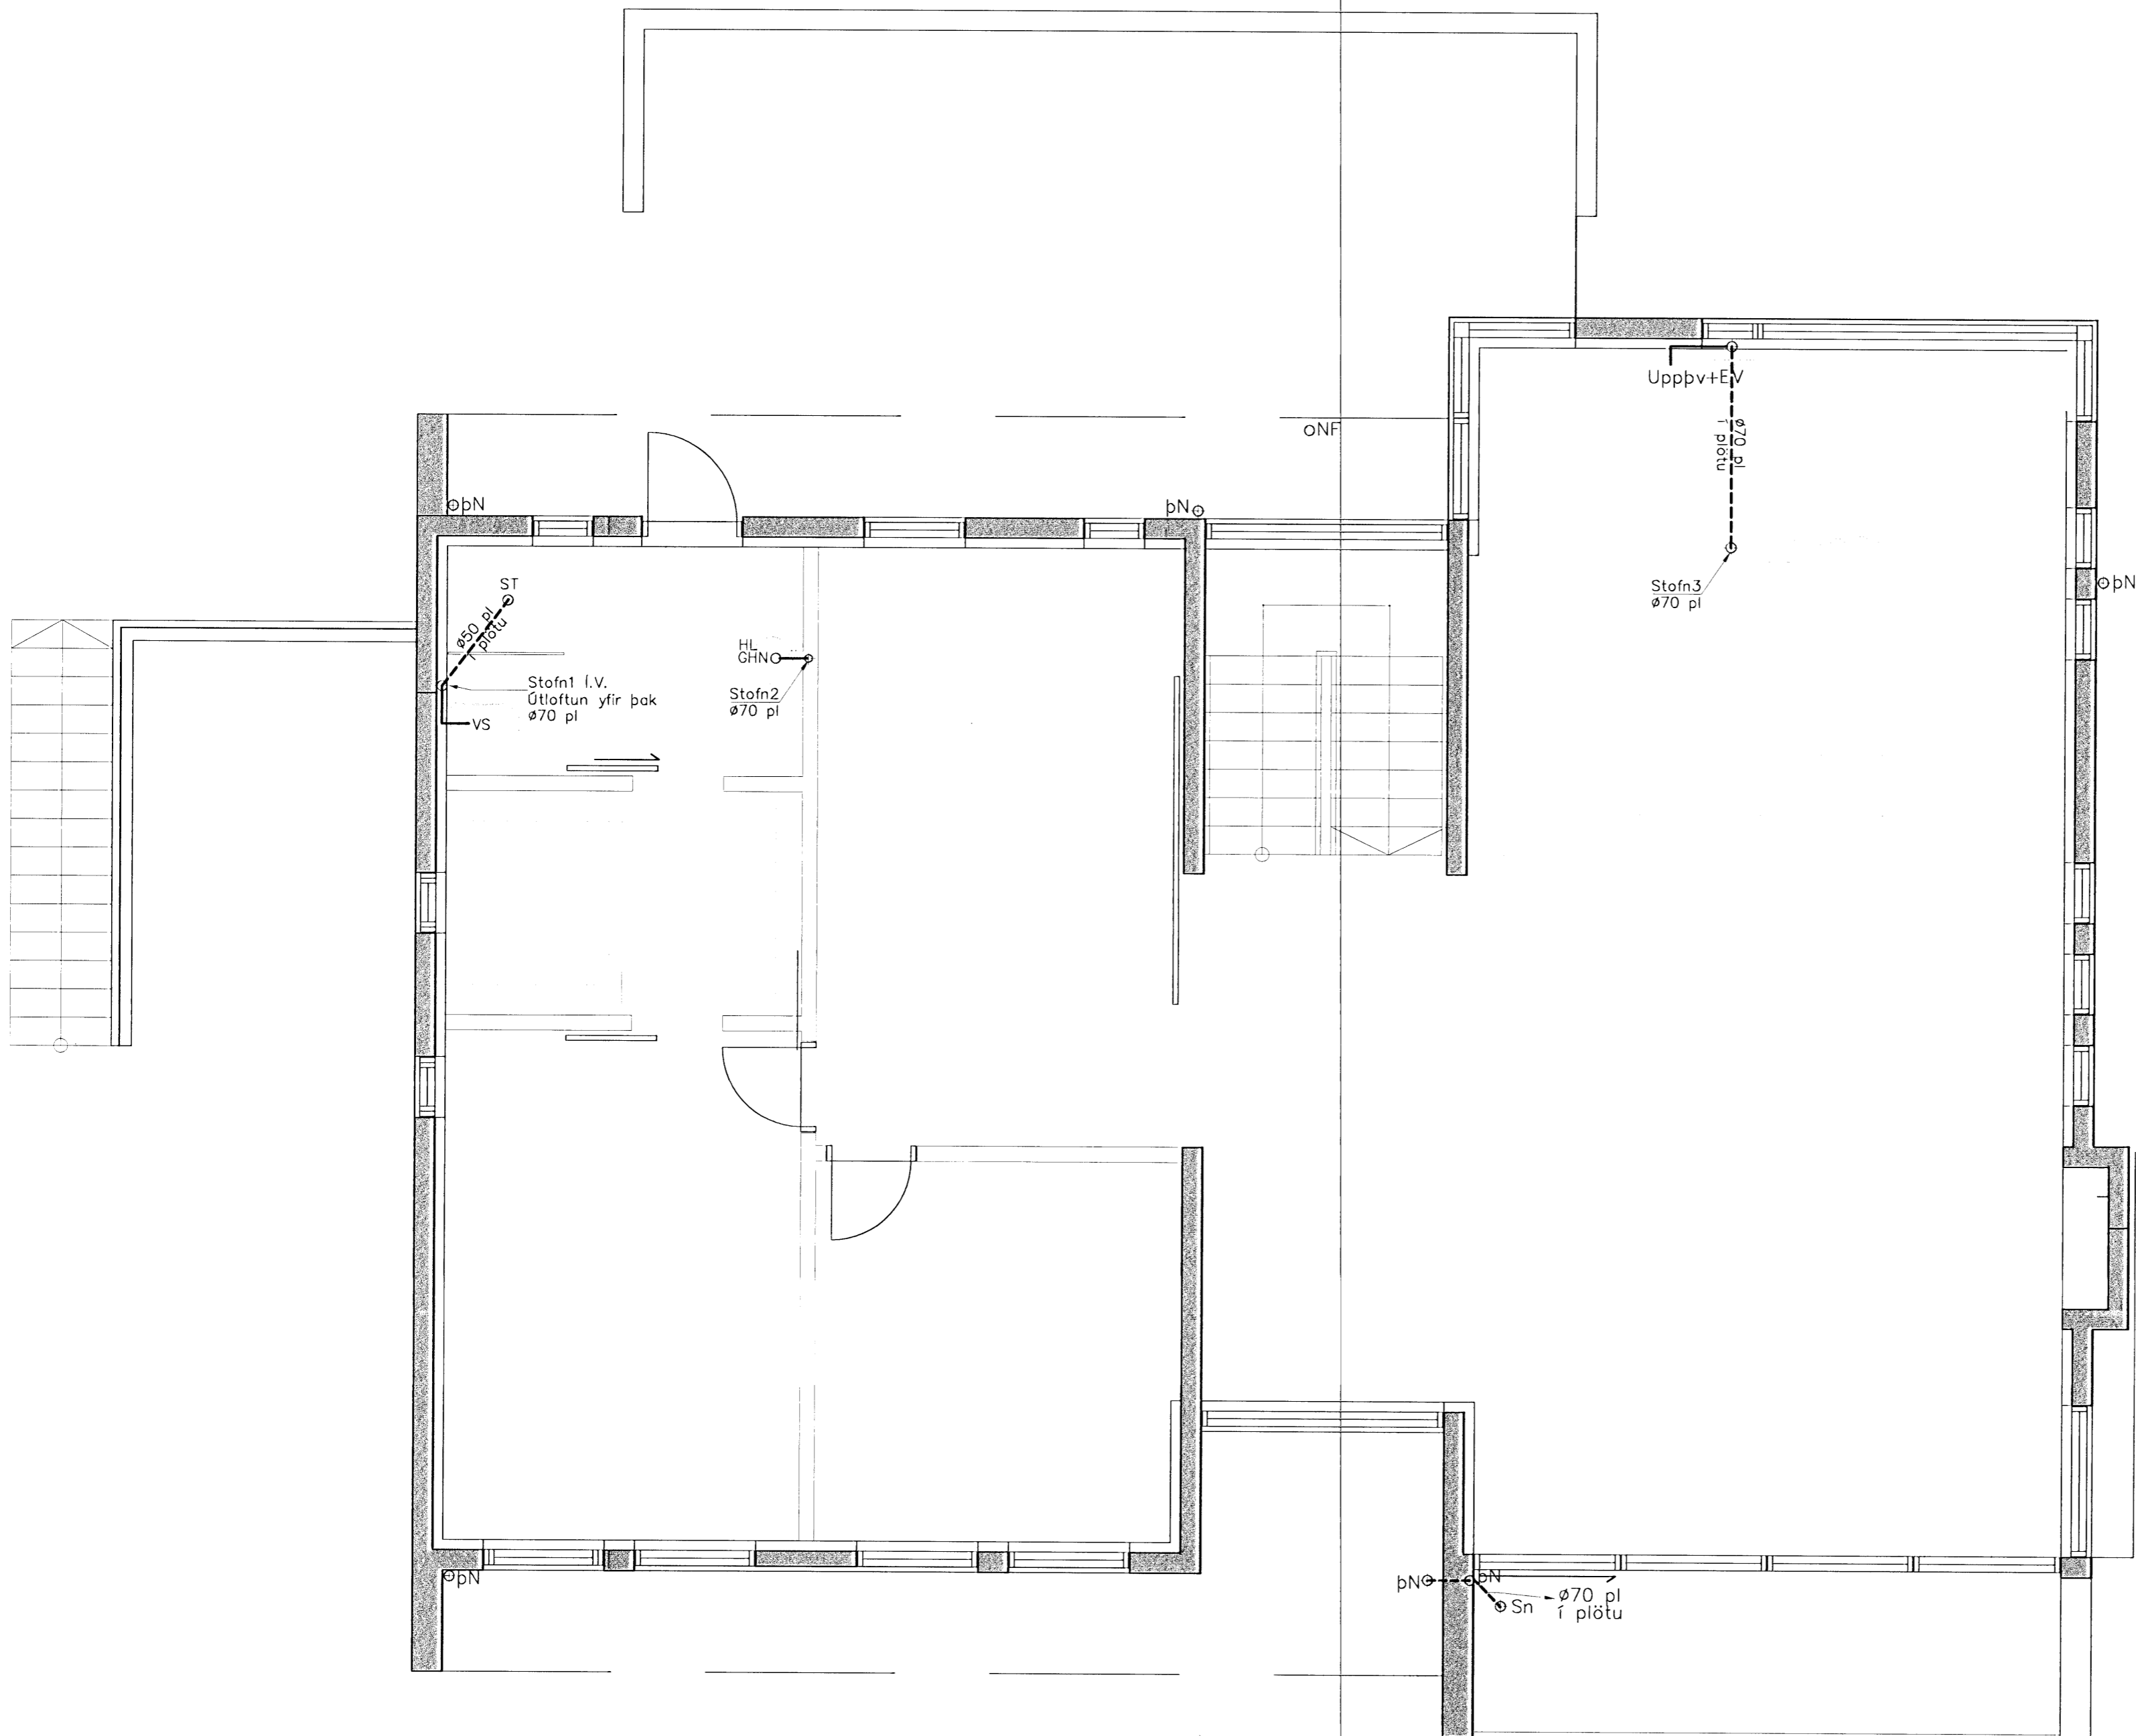

Samþykkt þann
 21 APR. 2008
 Byggingarfulltrúinn í Hafnarfirði
 F.h. Hrólfur S. Gunnlaugsson

Skýringar:

Blank area for technical specifications or notes.

TÓV TEIKNISTOFAN ÓDINSTORGI,
 VERKFRÆÐIDEILD ehf.
 Óðinsgötu 7
 101 Reykjavík
 Netfang: tov@to.is
 Sími: 510 2211 Fax: 510 2201

Verkefni: Brekkuás 12, Hafnarfjörður

Heiti: Frárennsli: Grunnmynd efri hæðar

Hönnun: VÍFILL ODDSSON VERKFRÆÐINGUR
 kt. 101237-3629 FVFI - FRV
 GÚSTAF VÍFICSSON VERKFRÆÐINGUR
 kt. 231184-5069 FVFI

Áritun aðalhönnuðar: *[Signature]*

M. 1:50
 R. G.V.
 T. J.S.

Dags. Febrúar 2008 Nr. 1196-2-4