



Hitalagnir: Grunnmynd efri hæðar 1:50

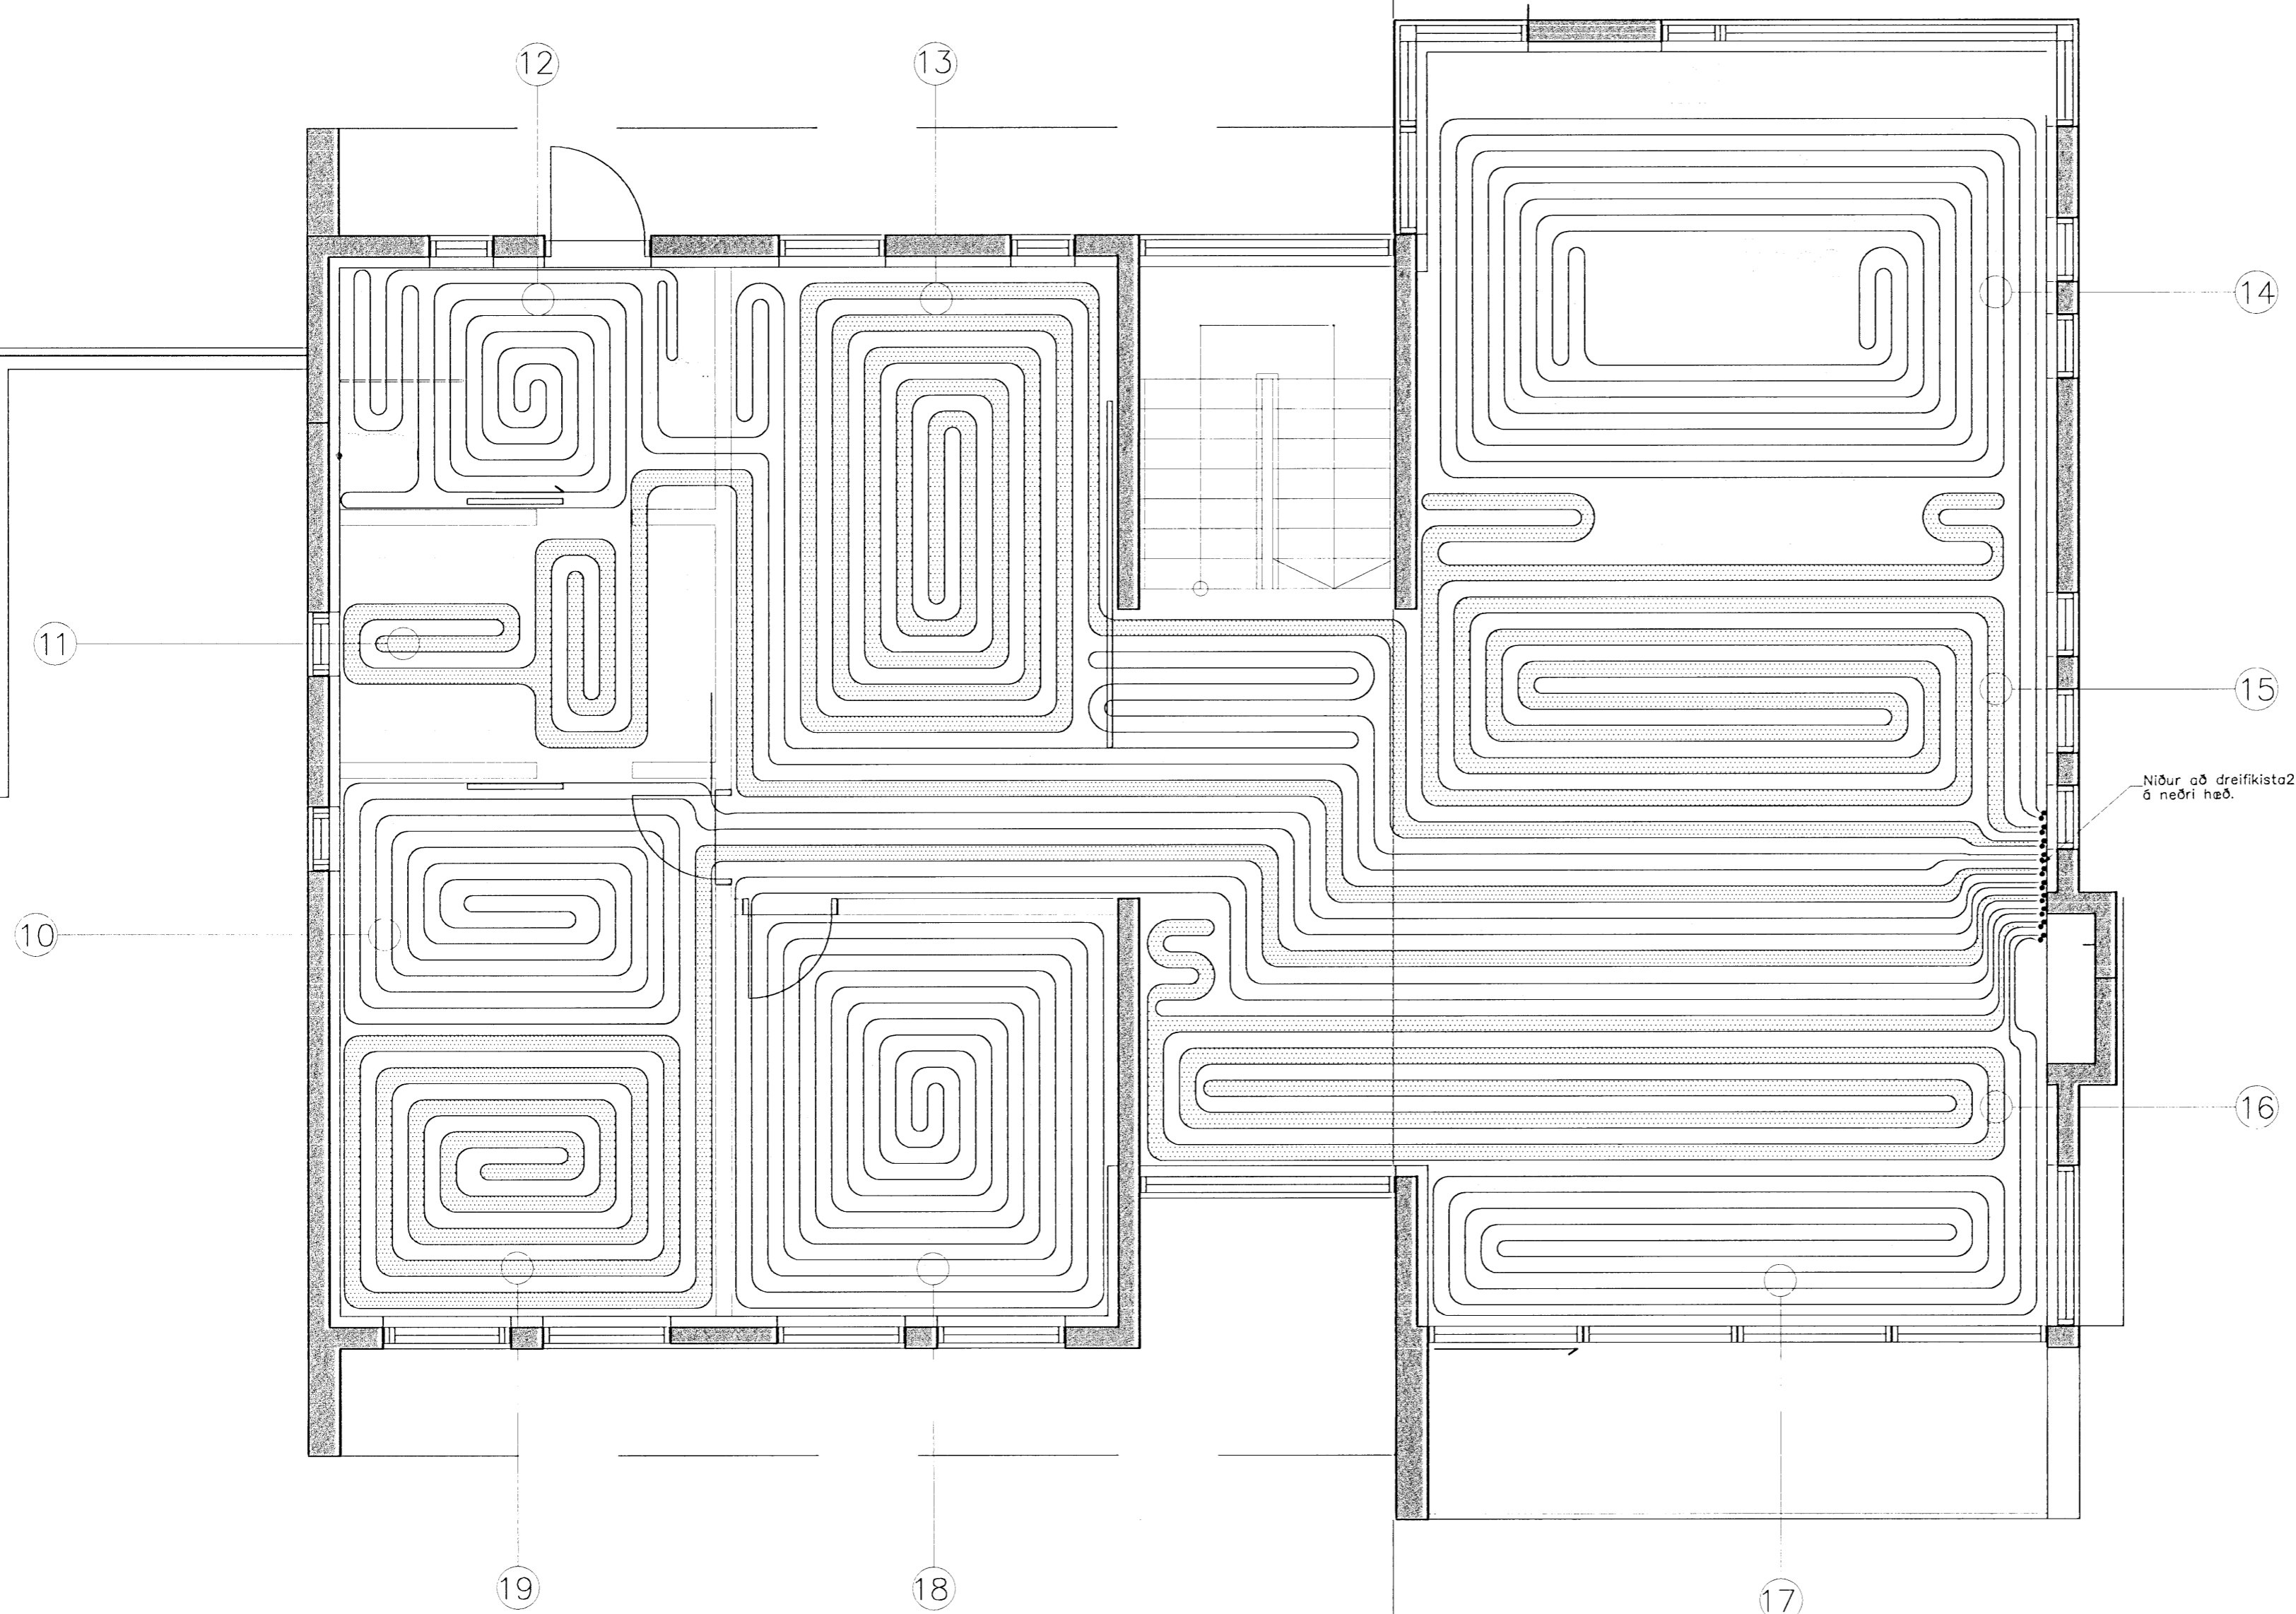

Gólfgeislaslaufur á efri hæð:

10	78 m	900 W	15	99 m	1100 W
11	61 m	700 W	16	89 m	1000 W
12	99 m	1100 W	17	61 m	700 W
13	103 m	1150 W	18	115 m	1300 W
14	119 m	1300 W	19	93 m	1050 W

Samtals: 917 m, 10300 W

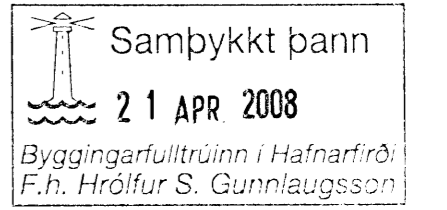

SKÝRINGAR:

Skýringar sjá bl. 1196-4-1. Sjá einnig vatns- og frárennslisteikningar til hlíðsjónar.

Merkja skal slaufur í samræmi við númer á teikningu. Rörin skulu vera pex- eða álþexrör sem viðurkennd eru fyrir gólfgeislalagnir og vottuð fyrir allt að 70°C. Stærð röra skal vera a.m.k. 15 mm að innanmáli. Varðandi staðsetningu, sjá sérmyndir bl. 1196-4-1

Afköst gólfgeisla miðast við að yfirborðshiti fari ekki yfir 30°C og að max hiti inná slaufur fari ekki yfir 40°C.

TÓV

TEIKNISTOFAN ÓÐINSTORGI,
VERKFRÆÐIÐEILD ehf.
Óðinsgötu 7
101 Reykjavík
Netfang: tov@to.is
Sími: 510 2211 Fax: 510 2201

Verkefni: Brekkuás 12, Hafnarfjörður

Heiti: Hitalagnir: Grunnmynd efri hæðar

Hönnun: VÍFILL ODDSSON VERKFRÆÐINGUR
kt. 101237-3629 FVFI - FRV
GÚSTAF VÍFILLSSON VERKFRÆÐINGUR
kt. 23183-5069 FVFI

Áritun aðalhönnuðar:

M. 1:50
R. G.V.
T. J.S.

Dags. Febrúar 2008 Nr. 1196-4-3