
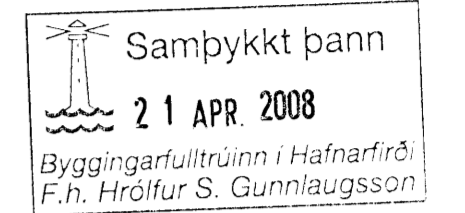


Burðarþol: Grunnmynd og loft yfir efri hæð. 1:50

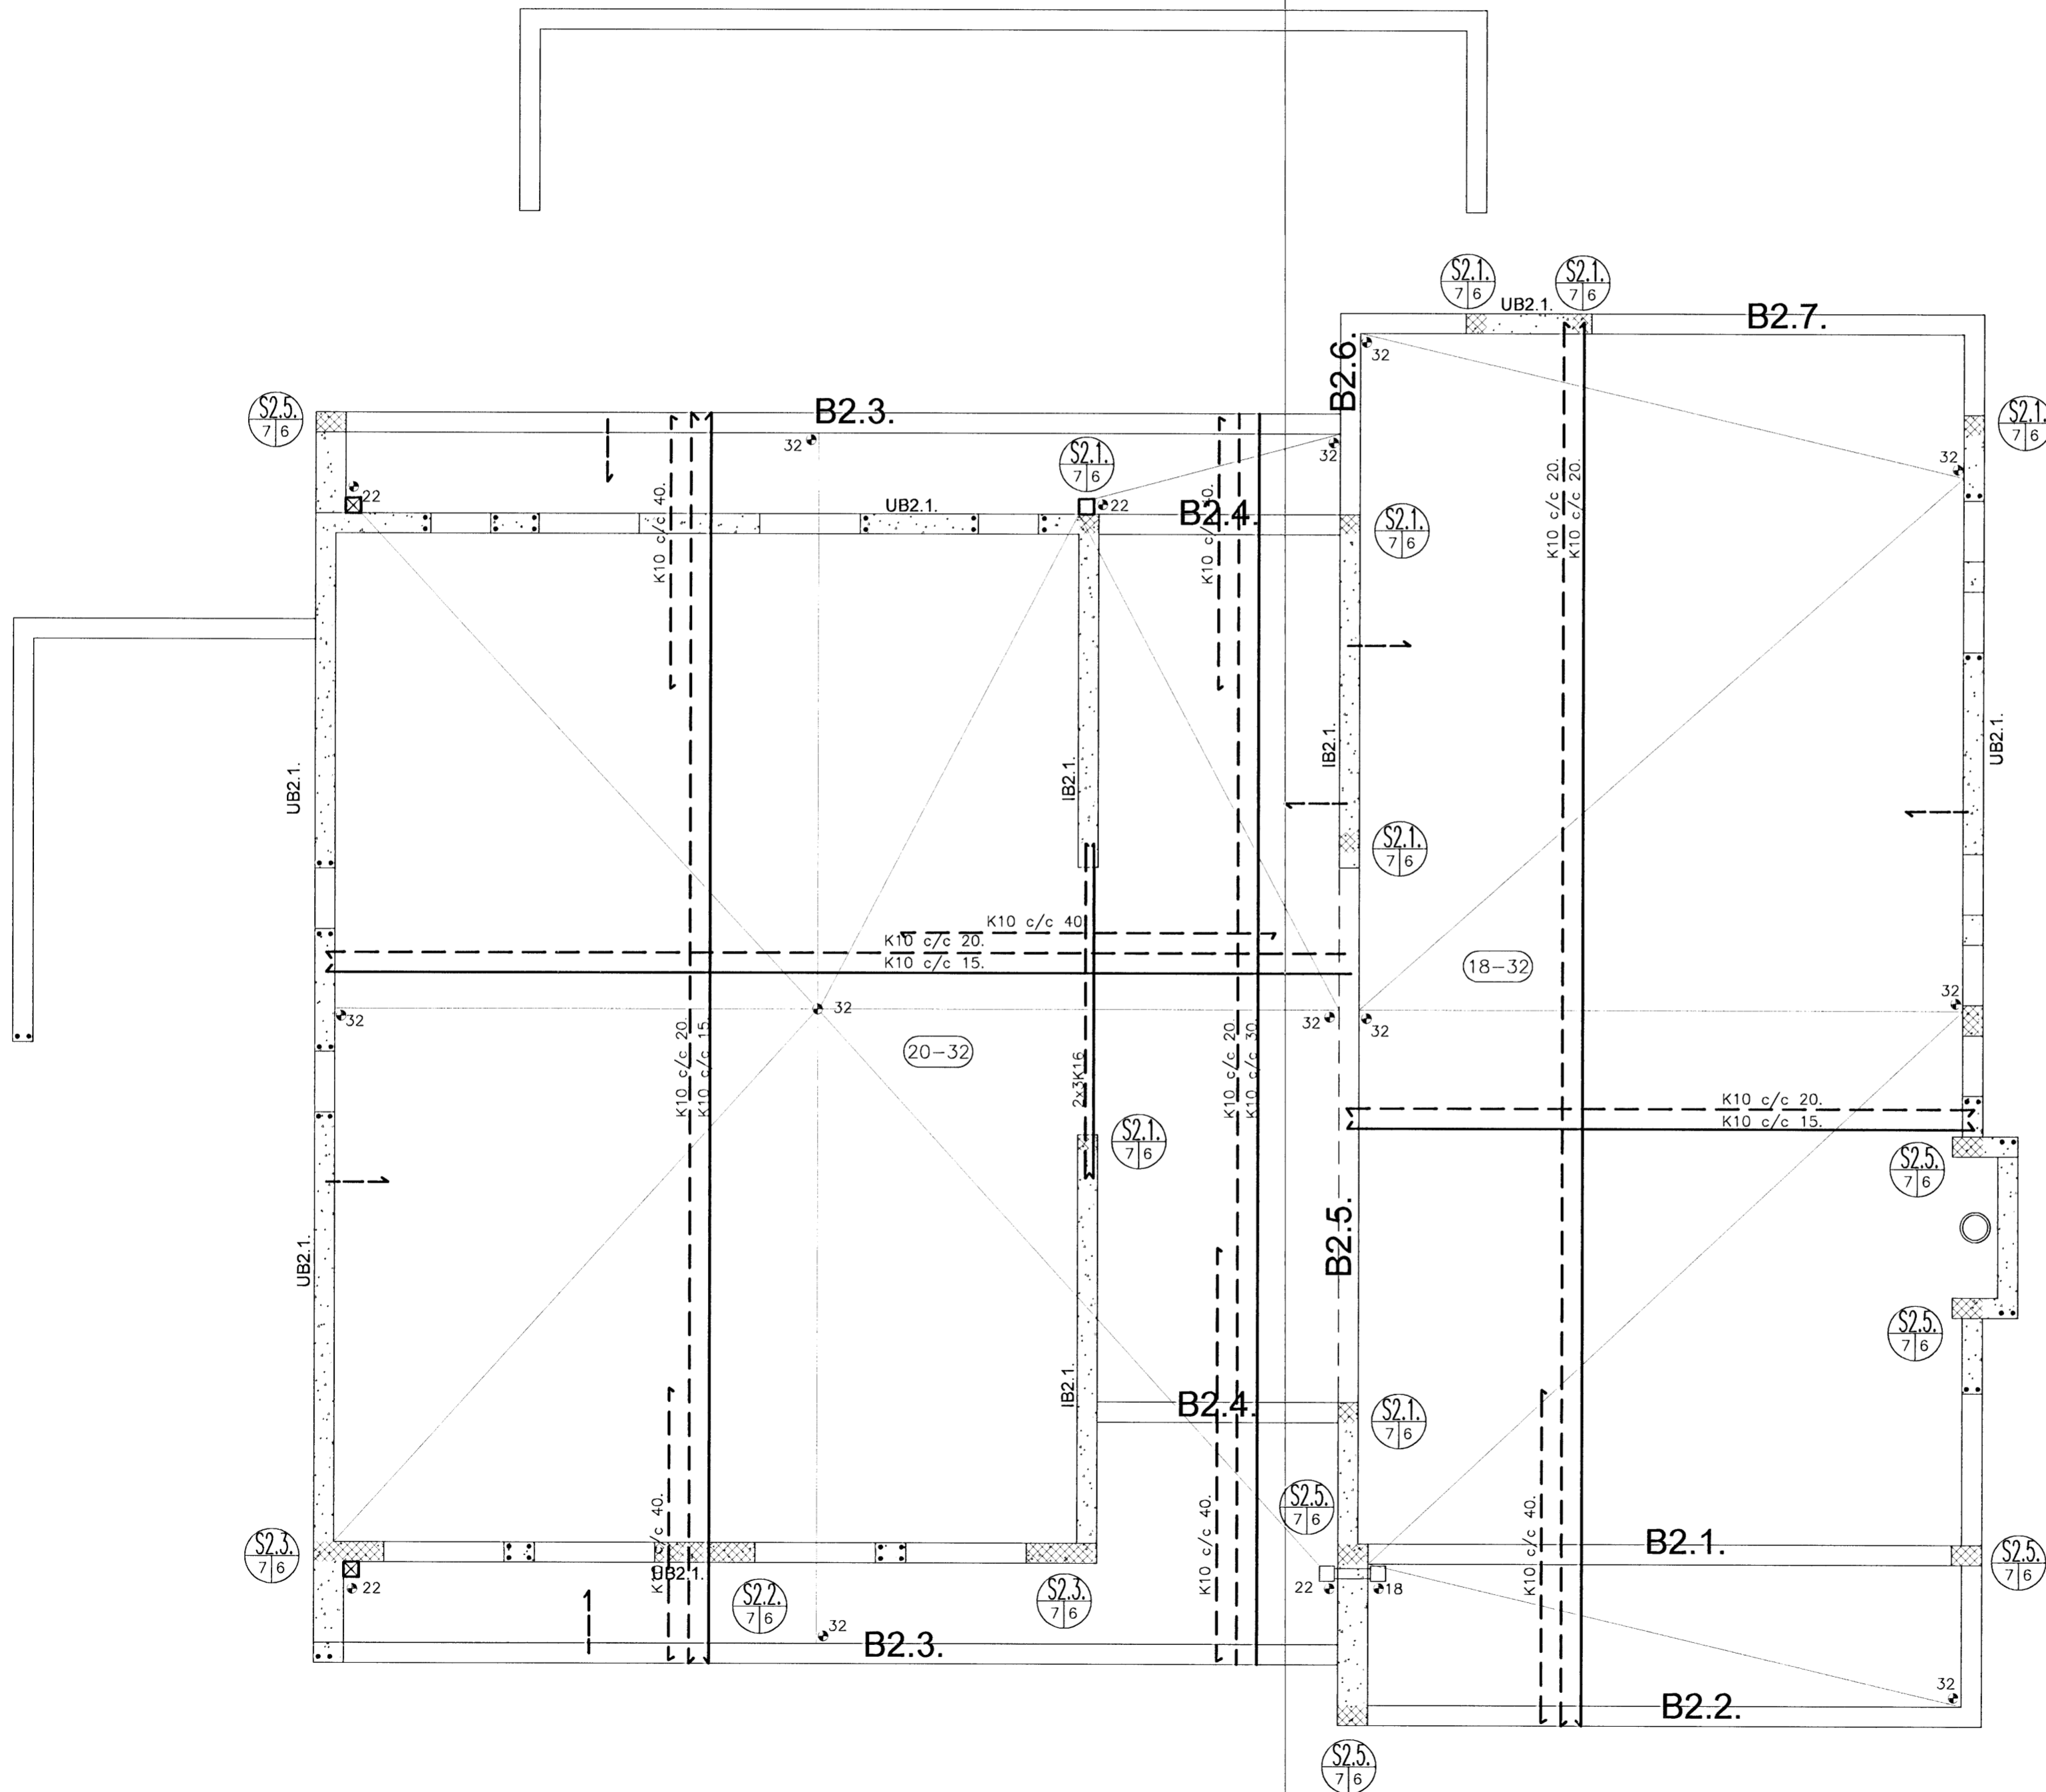

SKÝRINGAR:

- Táknar stefnu neðri járna í járngrind.
- ⊙22 Táknar plötubýkkt í cm.
- ⊙24 Táknar plötubýkkt í viðkomandi stað.
- Táknar vinkill K10 c 30, L=40+60=100 cm er beygist úr ytri brún veggjar í efri brún plötu.

Í kringum gluggaop, hurðargöt og veggenda skal setja 2K16 upp með og yfir og skulu járnin ná 50 cm út fyrir. Þetta á alsstaðar við þar sem ekki er sýnd sérbending í kringum göt og op. Vörðandi mál- og kátasetningar vísað til arkitektateikninga. Sjá einnig skýringar á blaði 10+1.1.1.

SKRÁ YFIR BENDINGU VEGGJA:

- UB2.1. Táknar útveggjabendingu: 2#: K10 c/c 20
- IB2.1. Táknar innveggjabendingu: 2#: K10 c/c 20.

Breytingar:

	TEIKNISTOFAN ÓÐINSTORGL VERKFRÆÐISTOFA ehf.
	Óðinsgötu 7 101 Reykjavík Netfang: tov@to.is Sími: 510 2211 Fax: 510 2201

Verkefni: **Brekkúas 12. Hafnarfirði**
 Heiti: **Burðarþol: Grunnmynd og loft yfir efri hæð**

Hönnun: VÍFILL ODDSSON kt. 101237-3629	VERKFRÆÐINGUR FVFI - FRV
GÚSTAF VÍFILLSSON kt. 231183-5069	VERKFRÆÐINGUR FVFI

Áritun aðalhönnuðar:

M. 1:50
 R. G.V.
 T. BESSEM
 Dags. Des 2007 Nr. 1196-1-6