
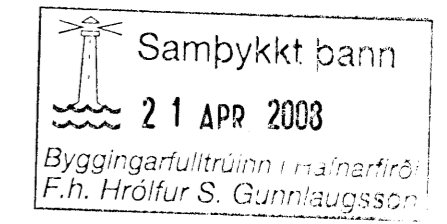


Burðarþol: Grunnmynd og loft yfir neðri hæð. 1:50

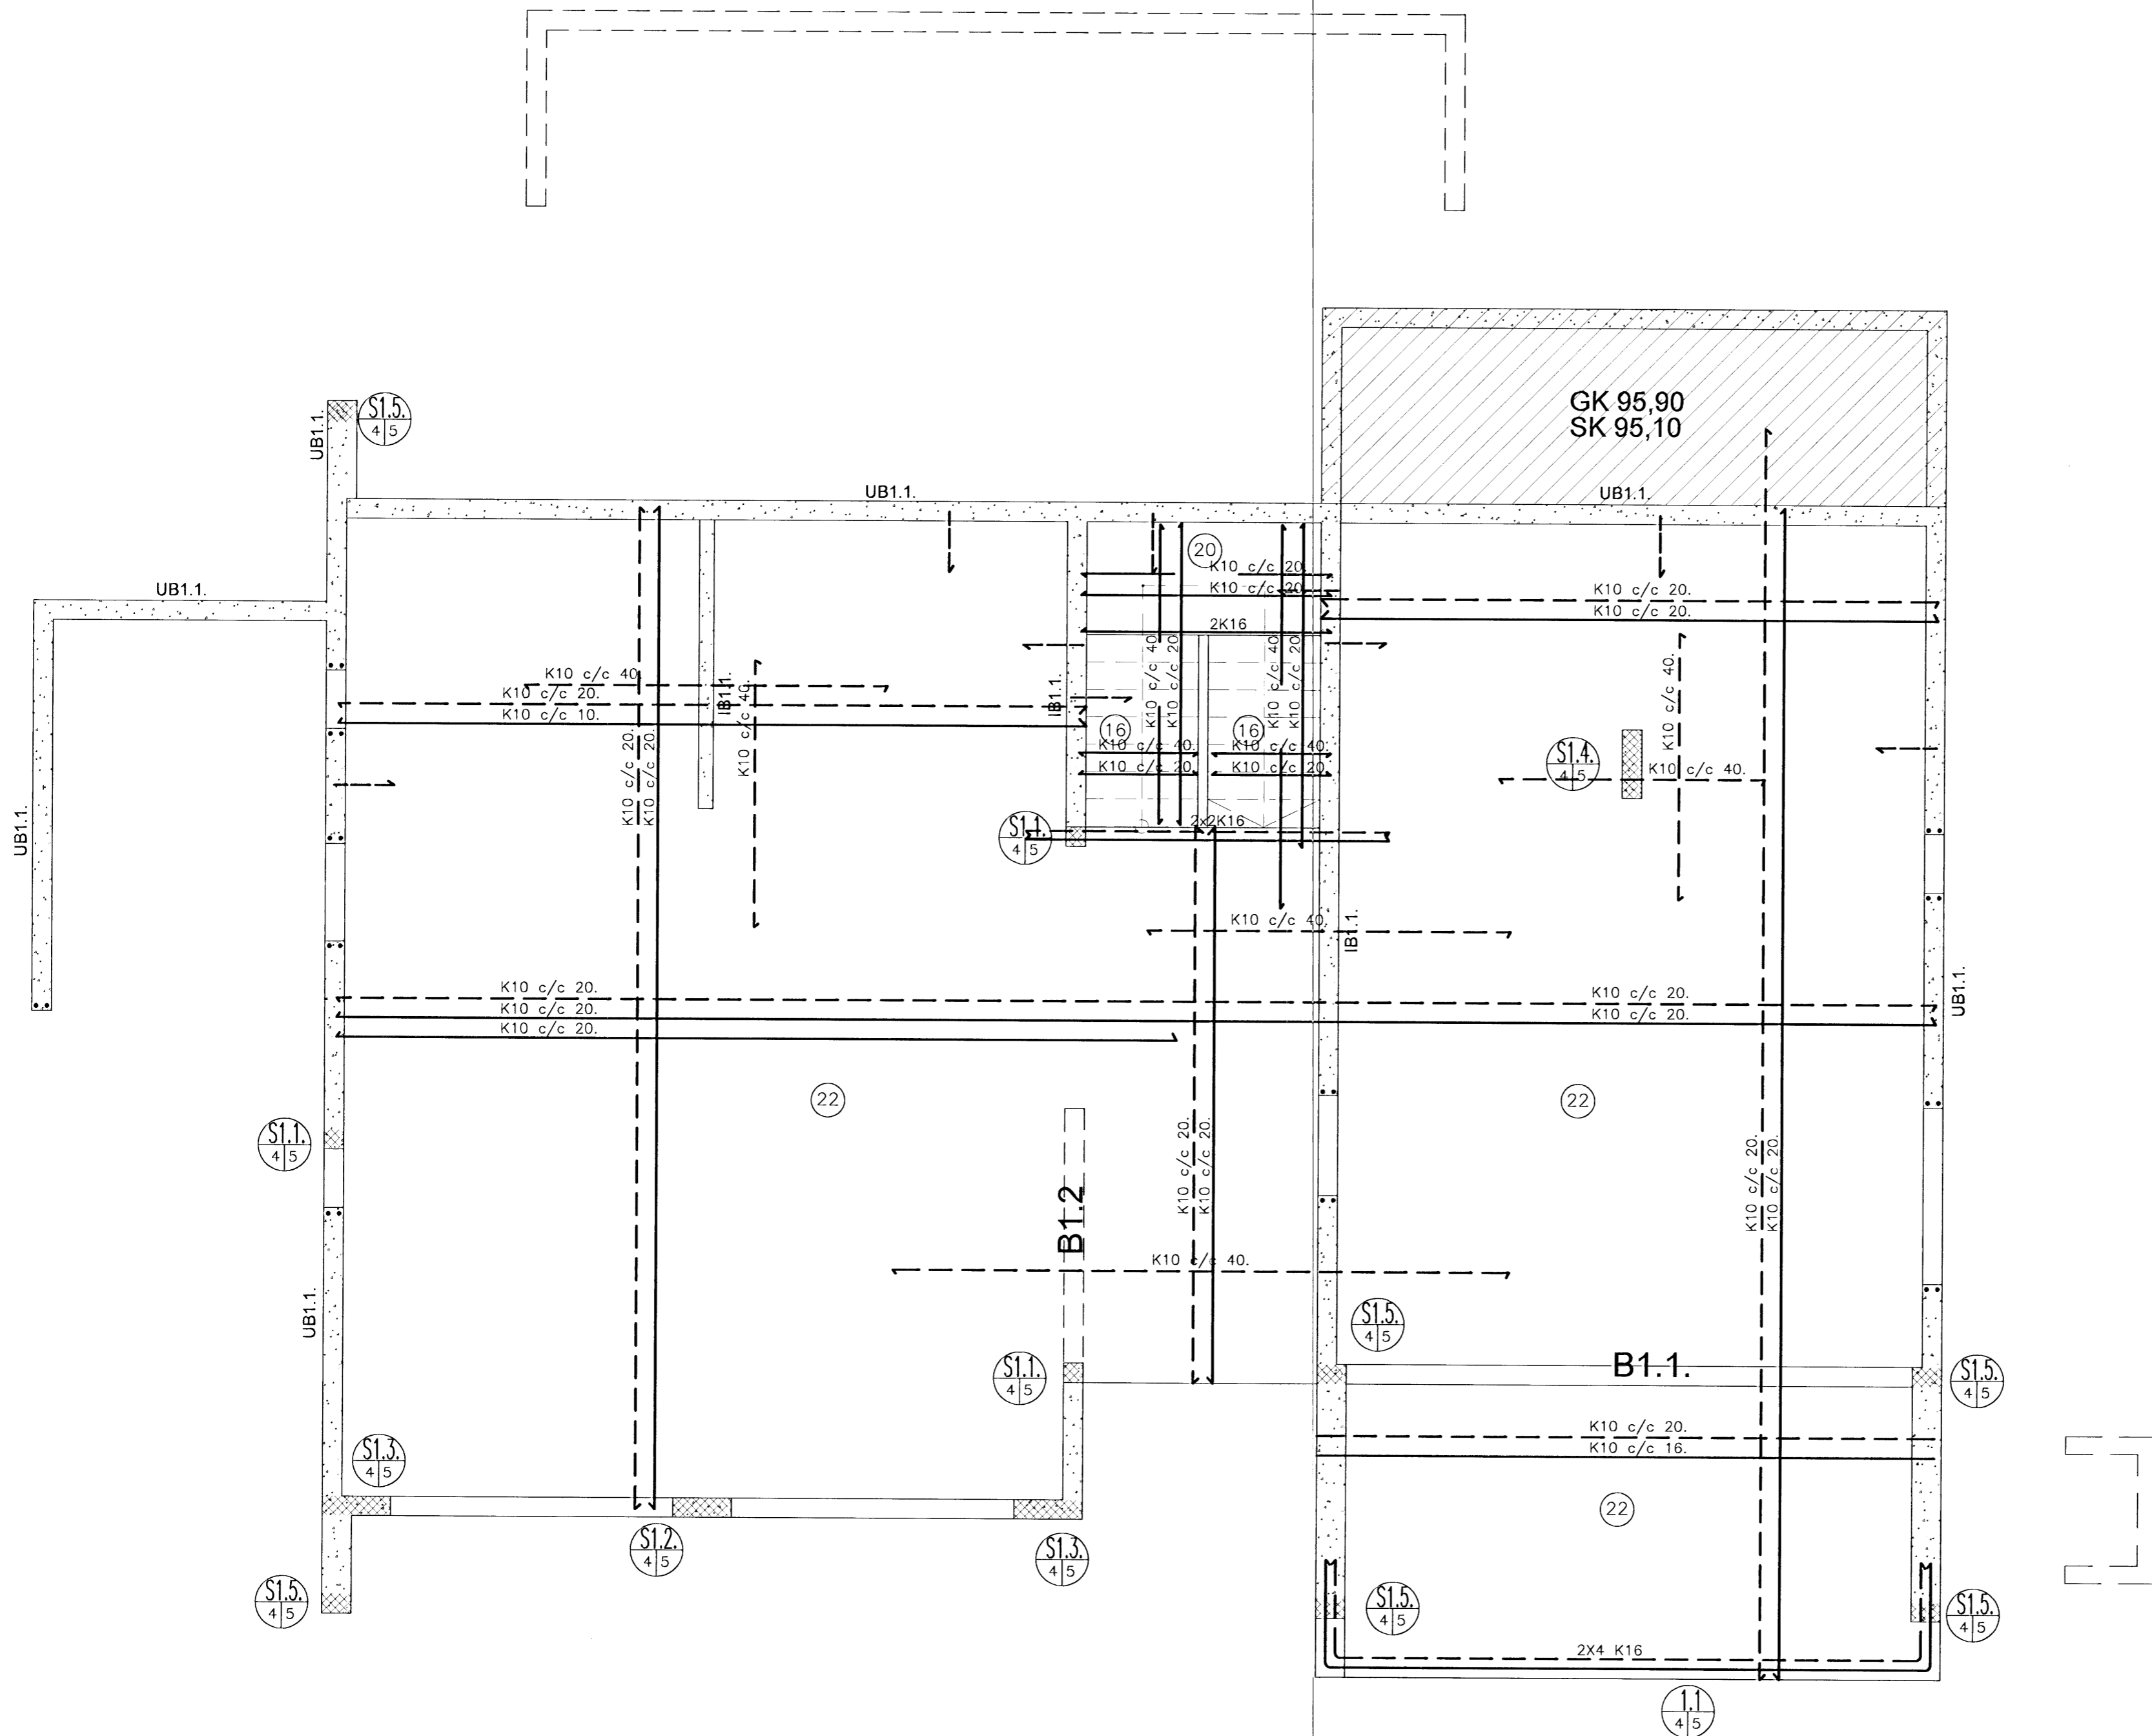

SKÝRINGAR:

- Táknar stefnu neðri jónna í járngrind.
 - ⊙ Táknar plötubýkkt í cm.
 - ⊙²⁴ Táknar plötubýkkt í viðkomandi stað.
 - Táknar vinkill K10 c. 30. L=40+60=100 cm er beygist úr ytri brún veggjar í efri brún plötu.
- I kringum gluggaop, hurðargöt og veggenda skal setja 2K16 upp með og yfir og skulu járnin ná 50 cm út fyrir. Þetta á alsstaðar við þar sem ekki er sýnd sérþending í kringum göt og op. Vörðandi mál- og kótasetningar vísað til arkitektateikninga. Sjá einnig skýringar á blaði 1041.1.1.

SKRÁ YFIR BENDINGU VEGGJA:

- UB1.1. Táknar útveggjabendingu: 2#: K10 c/c 20
- IB1.1. Táknar innveggjabendingu: 2#: K10 c/c 20.

Breytingar:

TÓV
 TEIKNISTOFAN ÓDINSTORGI
 VERKFRÆÐISTOFA ehf.
 Óðinsgötu 7
 101 Reykjavík
 Netfang: tov@to.is
 Sími: 510 2211 Fax: 510 2201

Verkefni: Brekkuaús 12 . Hafnarfirði

Heiti: Burðarþol:Grunnmynd og loft yfir neðri hæð

Hönnun: VÍFILL ODDSSON kt. 101237-3629 VERKFRÆÐINGUR FVFI - FRV
 GÚSTAF VEISBON kt. 231163-5069 VERKFRÆÐINGUR FVFI

Ántun aðalhönnuðar: *[Signature]*

M. 1:50
 R. G.V.
 T. BESSEM
 Dags. Des 2007

Nr. 1196-1-4