
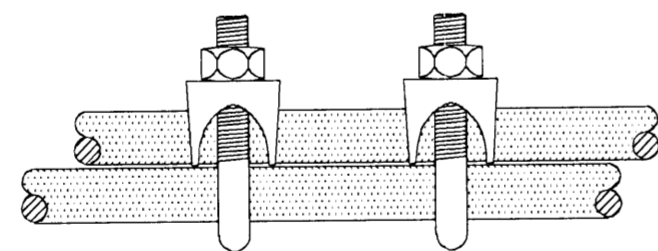


Skýringar.


1. Gefin hæðarmál eru frá fullfráegnu gólfi að miðri dós í cm.
2. Hæð rofa skal vera 110 cm.
3. Hæð tengla skal vera 20 cm
4. Hæð tengils við rofa skal vera í rofahæð.
5. Hæð allra veggjónsa eru 190 cm nema annað sé tekið fram.
- 6 Hæð tengla í sal skal vera 110 cm.
7. Hæð allra tengla yfir borði í eldhúsi, baðherbergi, geymslu og skulu vera 110 cm.
8. Málmastrumur rofa skal vera 10A og tengla 10A.
9. Allur töflubúnaður skal þola a.m.k. 10kA skammhlaupsstraum.
10. Lagnir eru pípur $\phi 16$ mm með ldráttarvír 3x1,5q.
11. L er loftnetstengill og hæð hans er 20 cm.
12. F er símatengill og hæð hans er 20 cm.
13. D er dós fyrir dyrasíma og hæð hans er 160 cm.
14. RS er dós fyrir reykskynjara í lofti.
15. SK er dós fyrir hreyfiskynjara í lofti
16. Ef fastar innréttingar eru á vegg með rafloignum, skal innréttingateikning ráða staðsetningu raflagna.
17. Lagnir og allur búnaður skal vera í samræmi við íslenska reglugerð um raforkuvirki.

FRÁGANGUR Á SAMTENGINGUM STEYPUTEINA FYRIR SÖKKULJARÐSKAUT

SÖKKULSKAUT
Dæmigerður frágangur

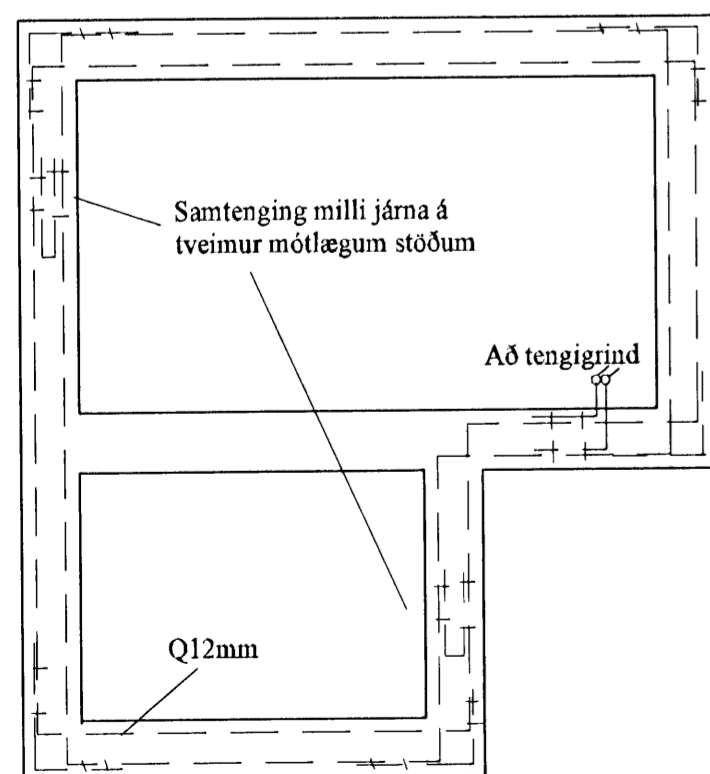

SNIÐ Í STEYPUMÓT

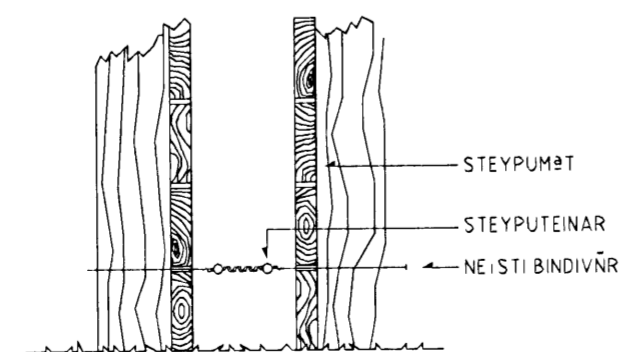

Grunnmynd sökkulveggia

5505922669

LJÓSPRÁÐURINN EHF
Geislalind 15 201 Kópavogi

	Vorkheiti: Norðurhella 10 220 Hafnarfrói	Dagsútrág: 09.03.2008
	Vorkhúsið: Afstöðumynd, sökkulskaut og skýringar	Blaðsíða: 2-1
Hönnun: Guðjón Guðmundsson	Kennitala: 131163-3049	Kvartál: 1:50, 1:100, 1:500

Aðalhönnuður undirskrift: *Guðjón Guðmundsson*