
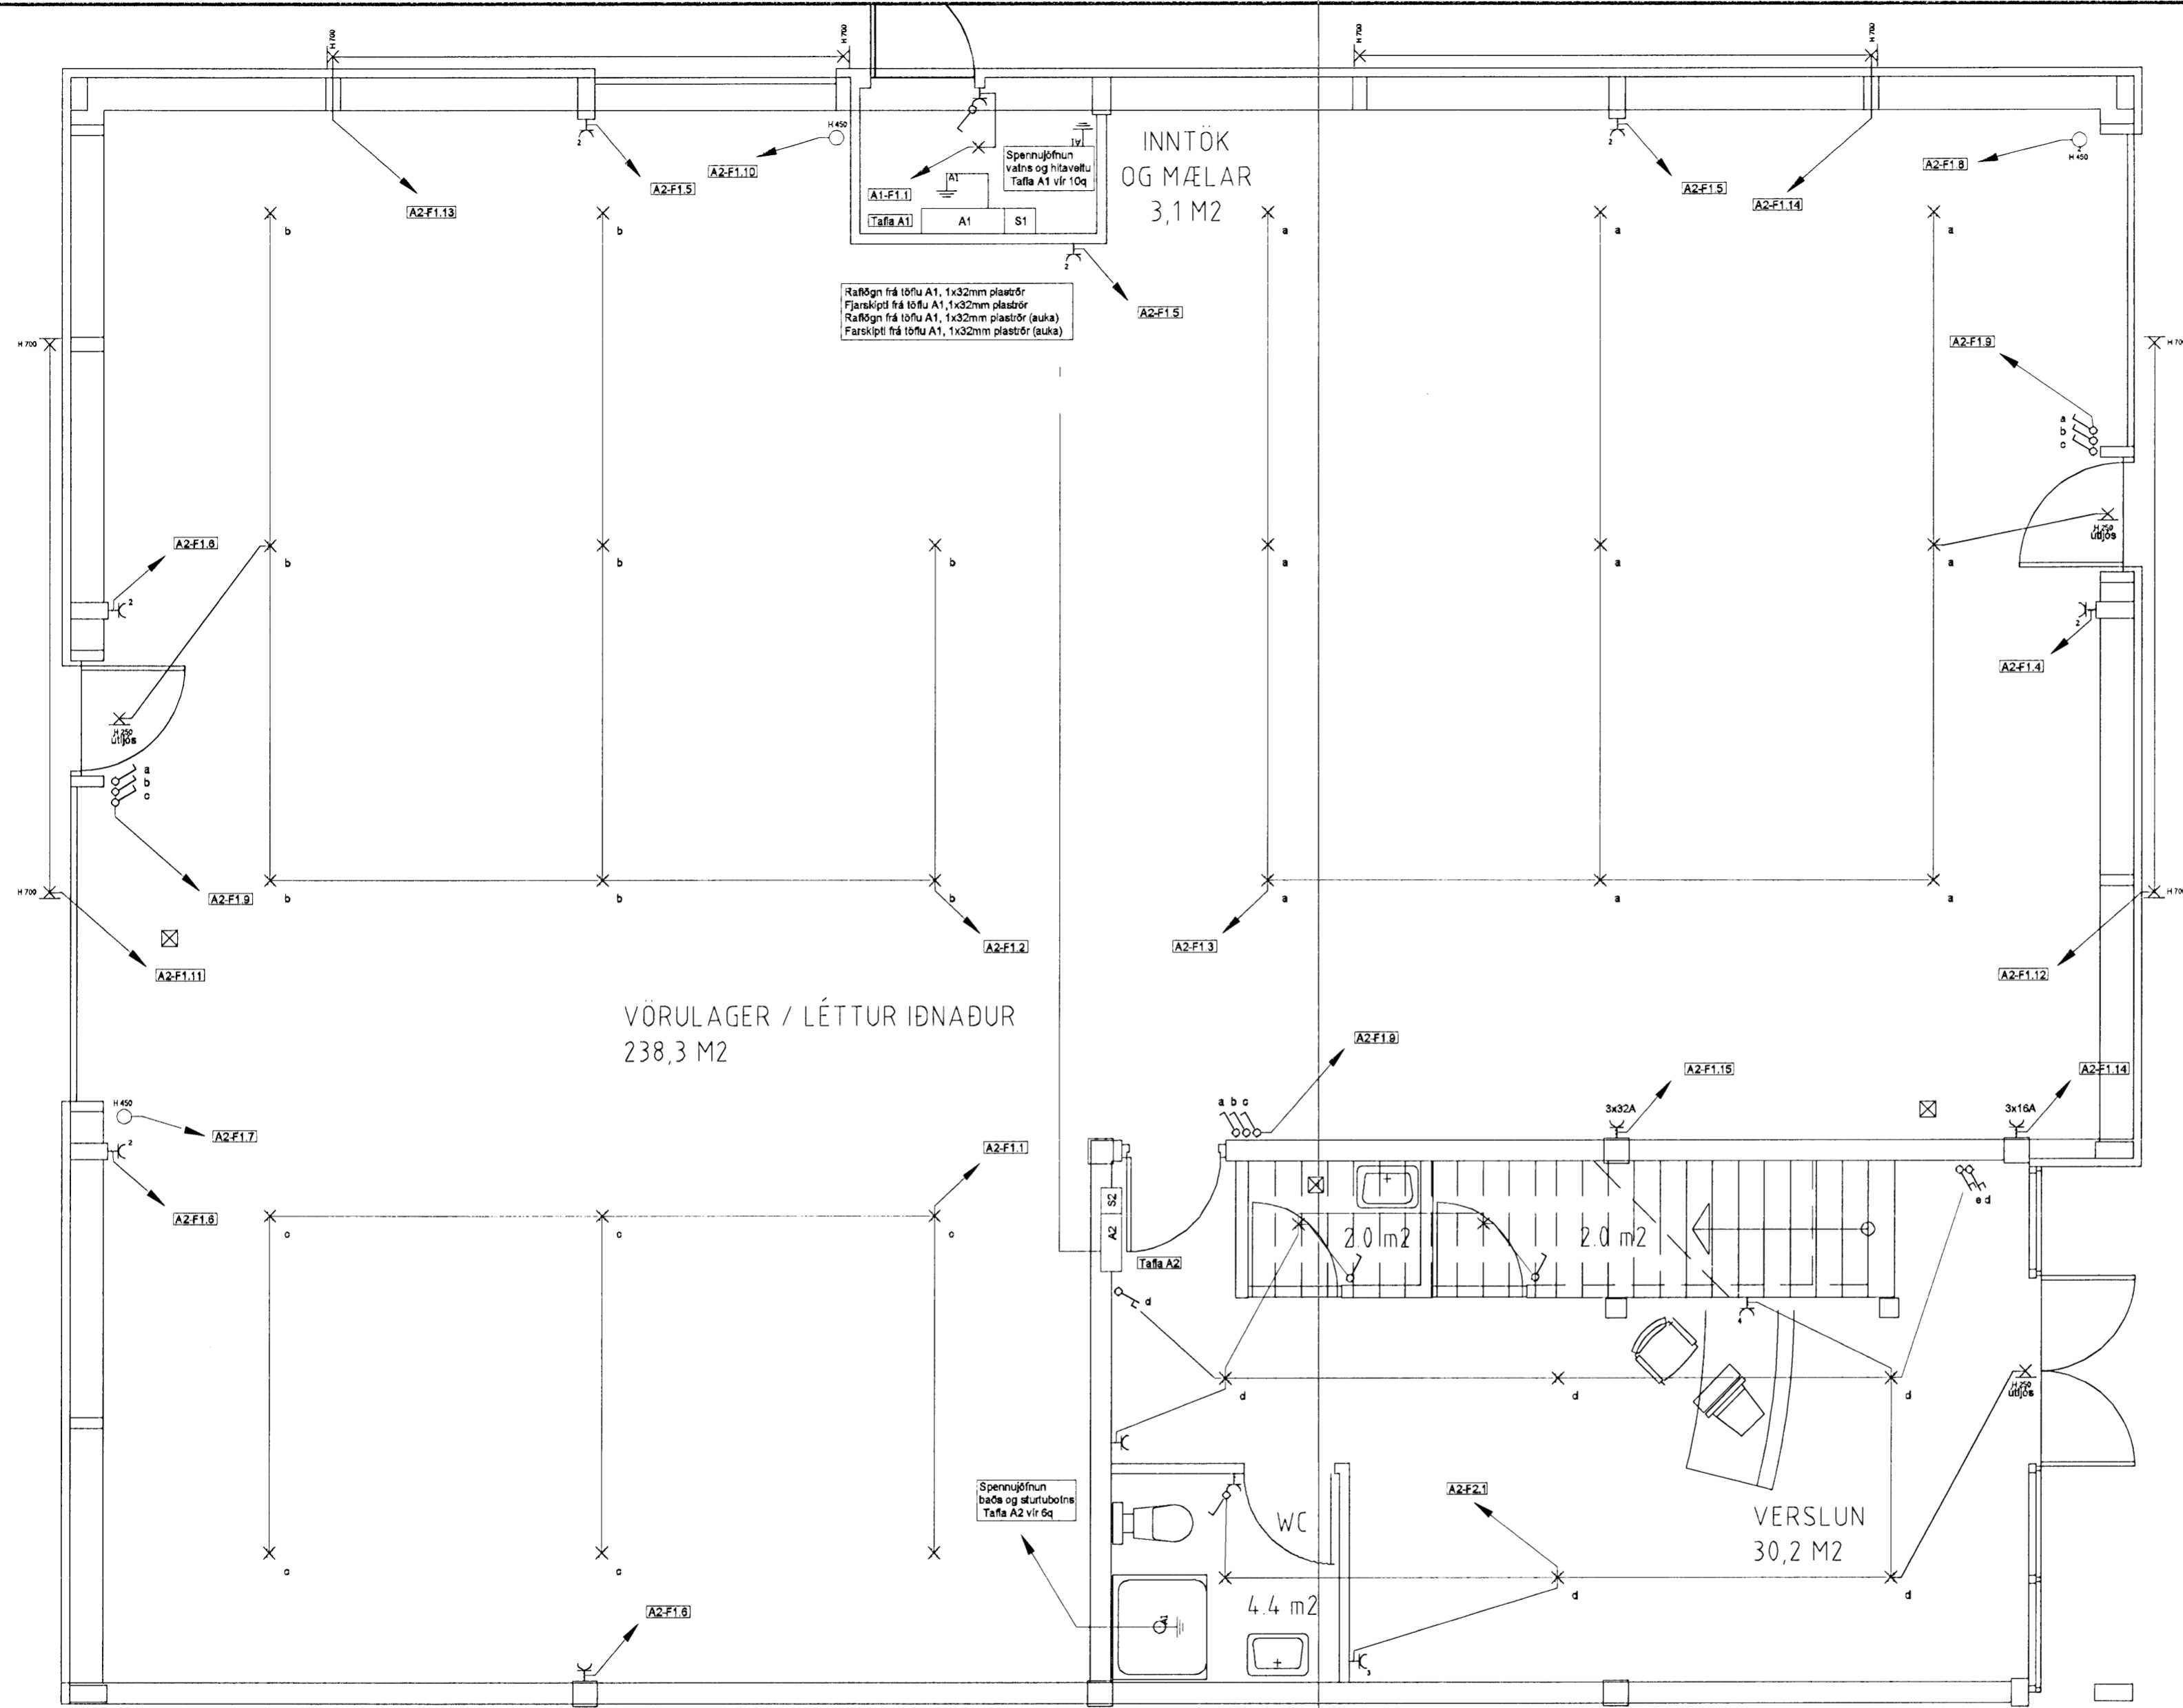


18 3-08

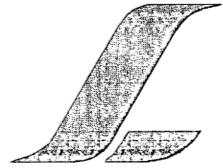

Grunnmynd 1 hæð
 mkv. 1:50

LJÓSPRÁÐURINN EHF
 Geisla Lind 15 201 Kópavogi

	Vorkheiti: Norðurhella 10 220 Hafnarfirði	Dagselting: 09.03.2008
	Vorkhúsi: Rafhlögn: Grunnmynd 1 hæðar í hluta D	Blaðsíða: 3-1
Hönnun: Guðjón Guðmundsson	Kennitala: 131163-3049	Kvæði: 1:50

Aðalhönnuður undirskrift: *Guðjón Guðmundsson* *Brunnmynd*