



18-3-08

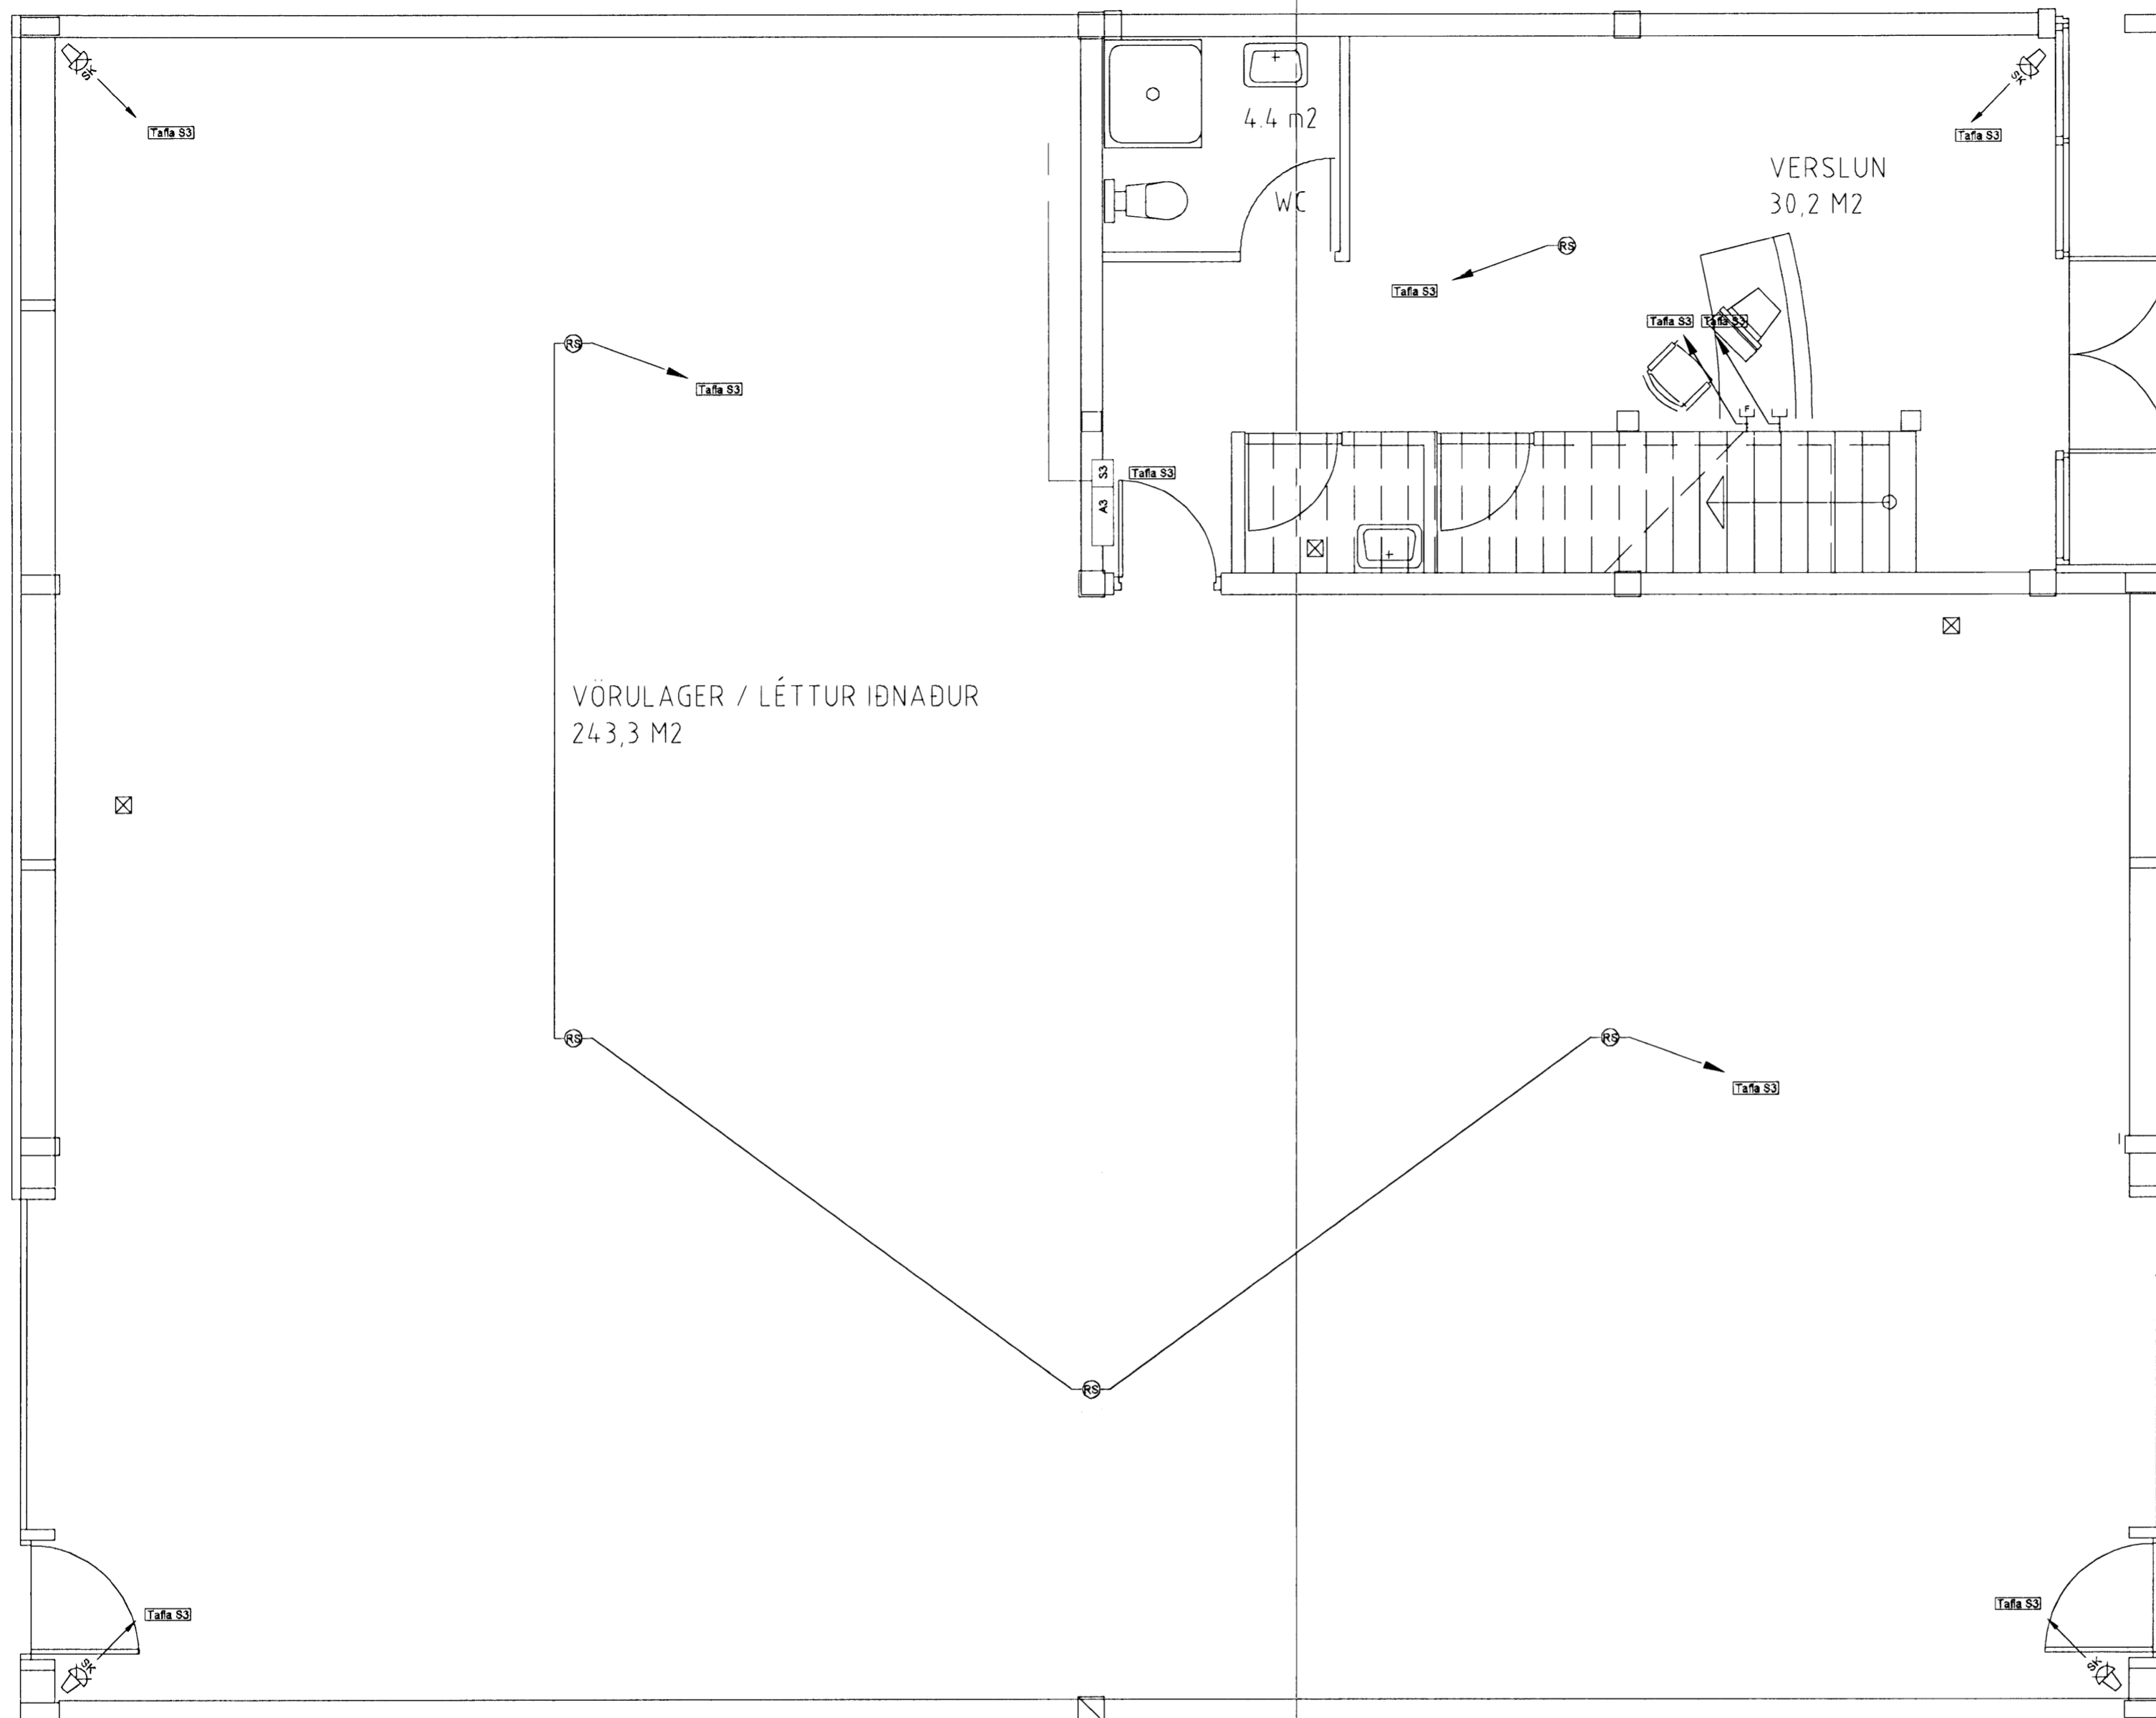

Grunnmynd 1 hæð
mkv. 1:50

LJÓSPRÁÐURINN EHF
Geislalind 15 201 Kópavogi

	Verkheiti:	Norðurveila 10 220 Hafnarfirði	Dagsetning:	09.03.2008
	Verkhliut:	Smáspennulögn 2 hæðar í hluta C	Blasafloa:	3-4
	Hönnun:	Guðjón Guðmundsson	Kennitala:	131163-3049
			Kvartri:	1:50

Aðalhönnuður undirskrift: *Guðjón Guðmundsson* *Borgvarp*