


18-3 '08

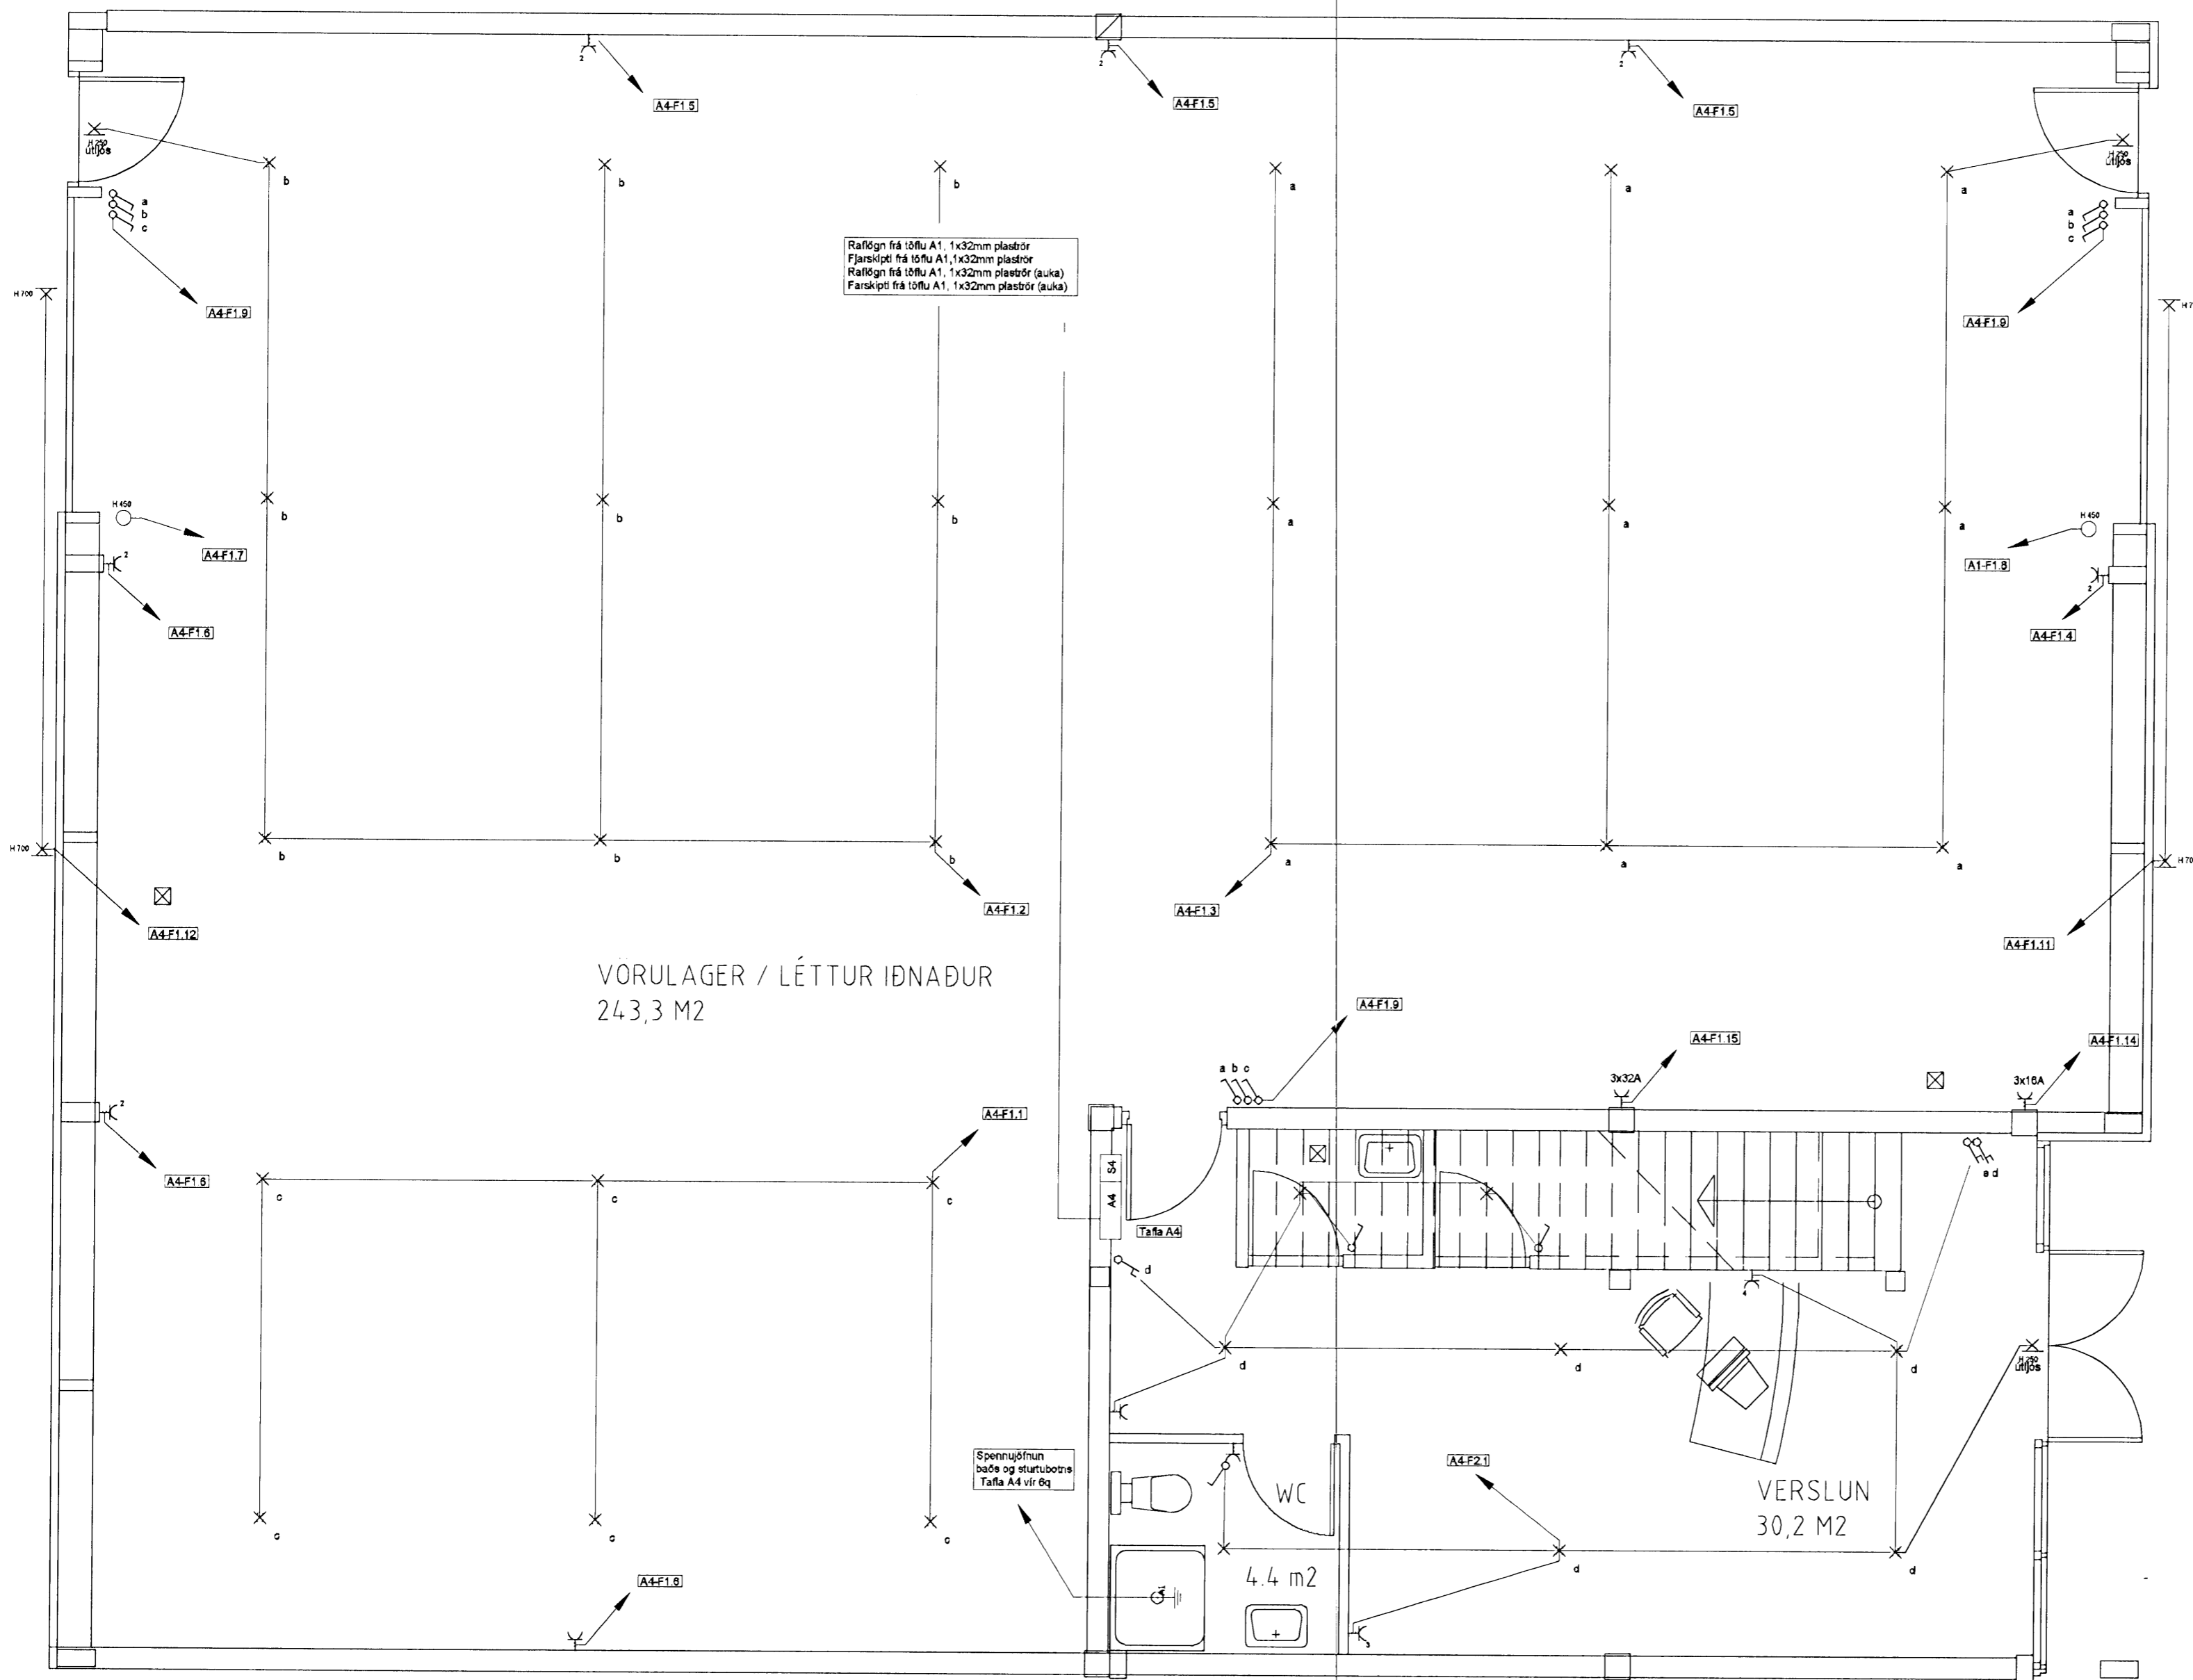

VORULAGER / LÉTTUR IDNAÐUR
24,3,3 M2


VERSLUN
30,2 M2

4.4 m2

Spennuöfnun
baðs og sturtubotns
Tafla A4 vír þög

WC

LJÓSPRÁÐURINN EHF
Geisla Lind 15 201 Kópavogi

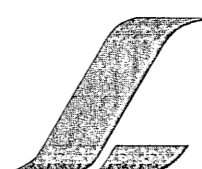	Vorkheiti: Norðurhella 10 220 Hafnarfirði	Dagsútfirng: 09.03.2008
	Vorkhúsi: Rafloagn: Grunnmynd 1 hæðar í hluta B	Blaðsíða: 3-5
	Hönnun: Guðjón Guðmundsson	Kennitala: 131163-3049
	Kvarði: 1:50	

Aðalhönnuður undirskrift:

Guðjón Guðmundsson *Borgun*

Grunnmynd 1 hæð
mkv. 1:50