
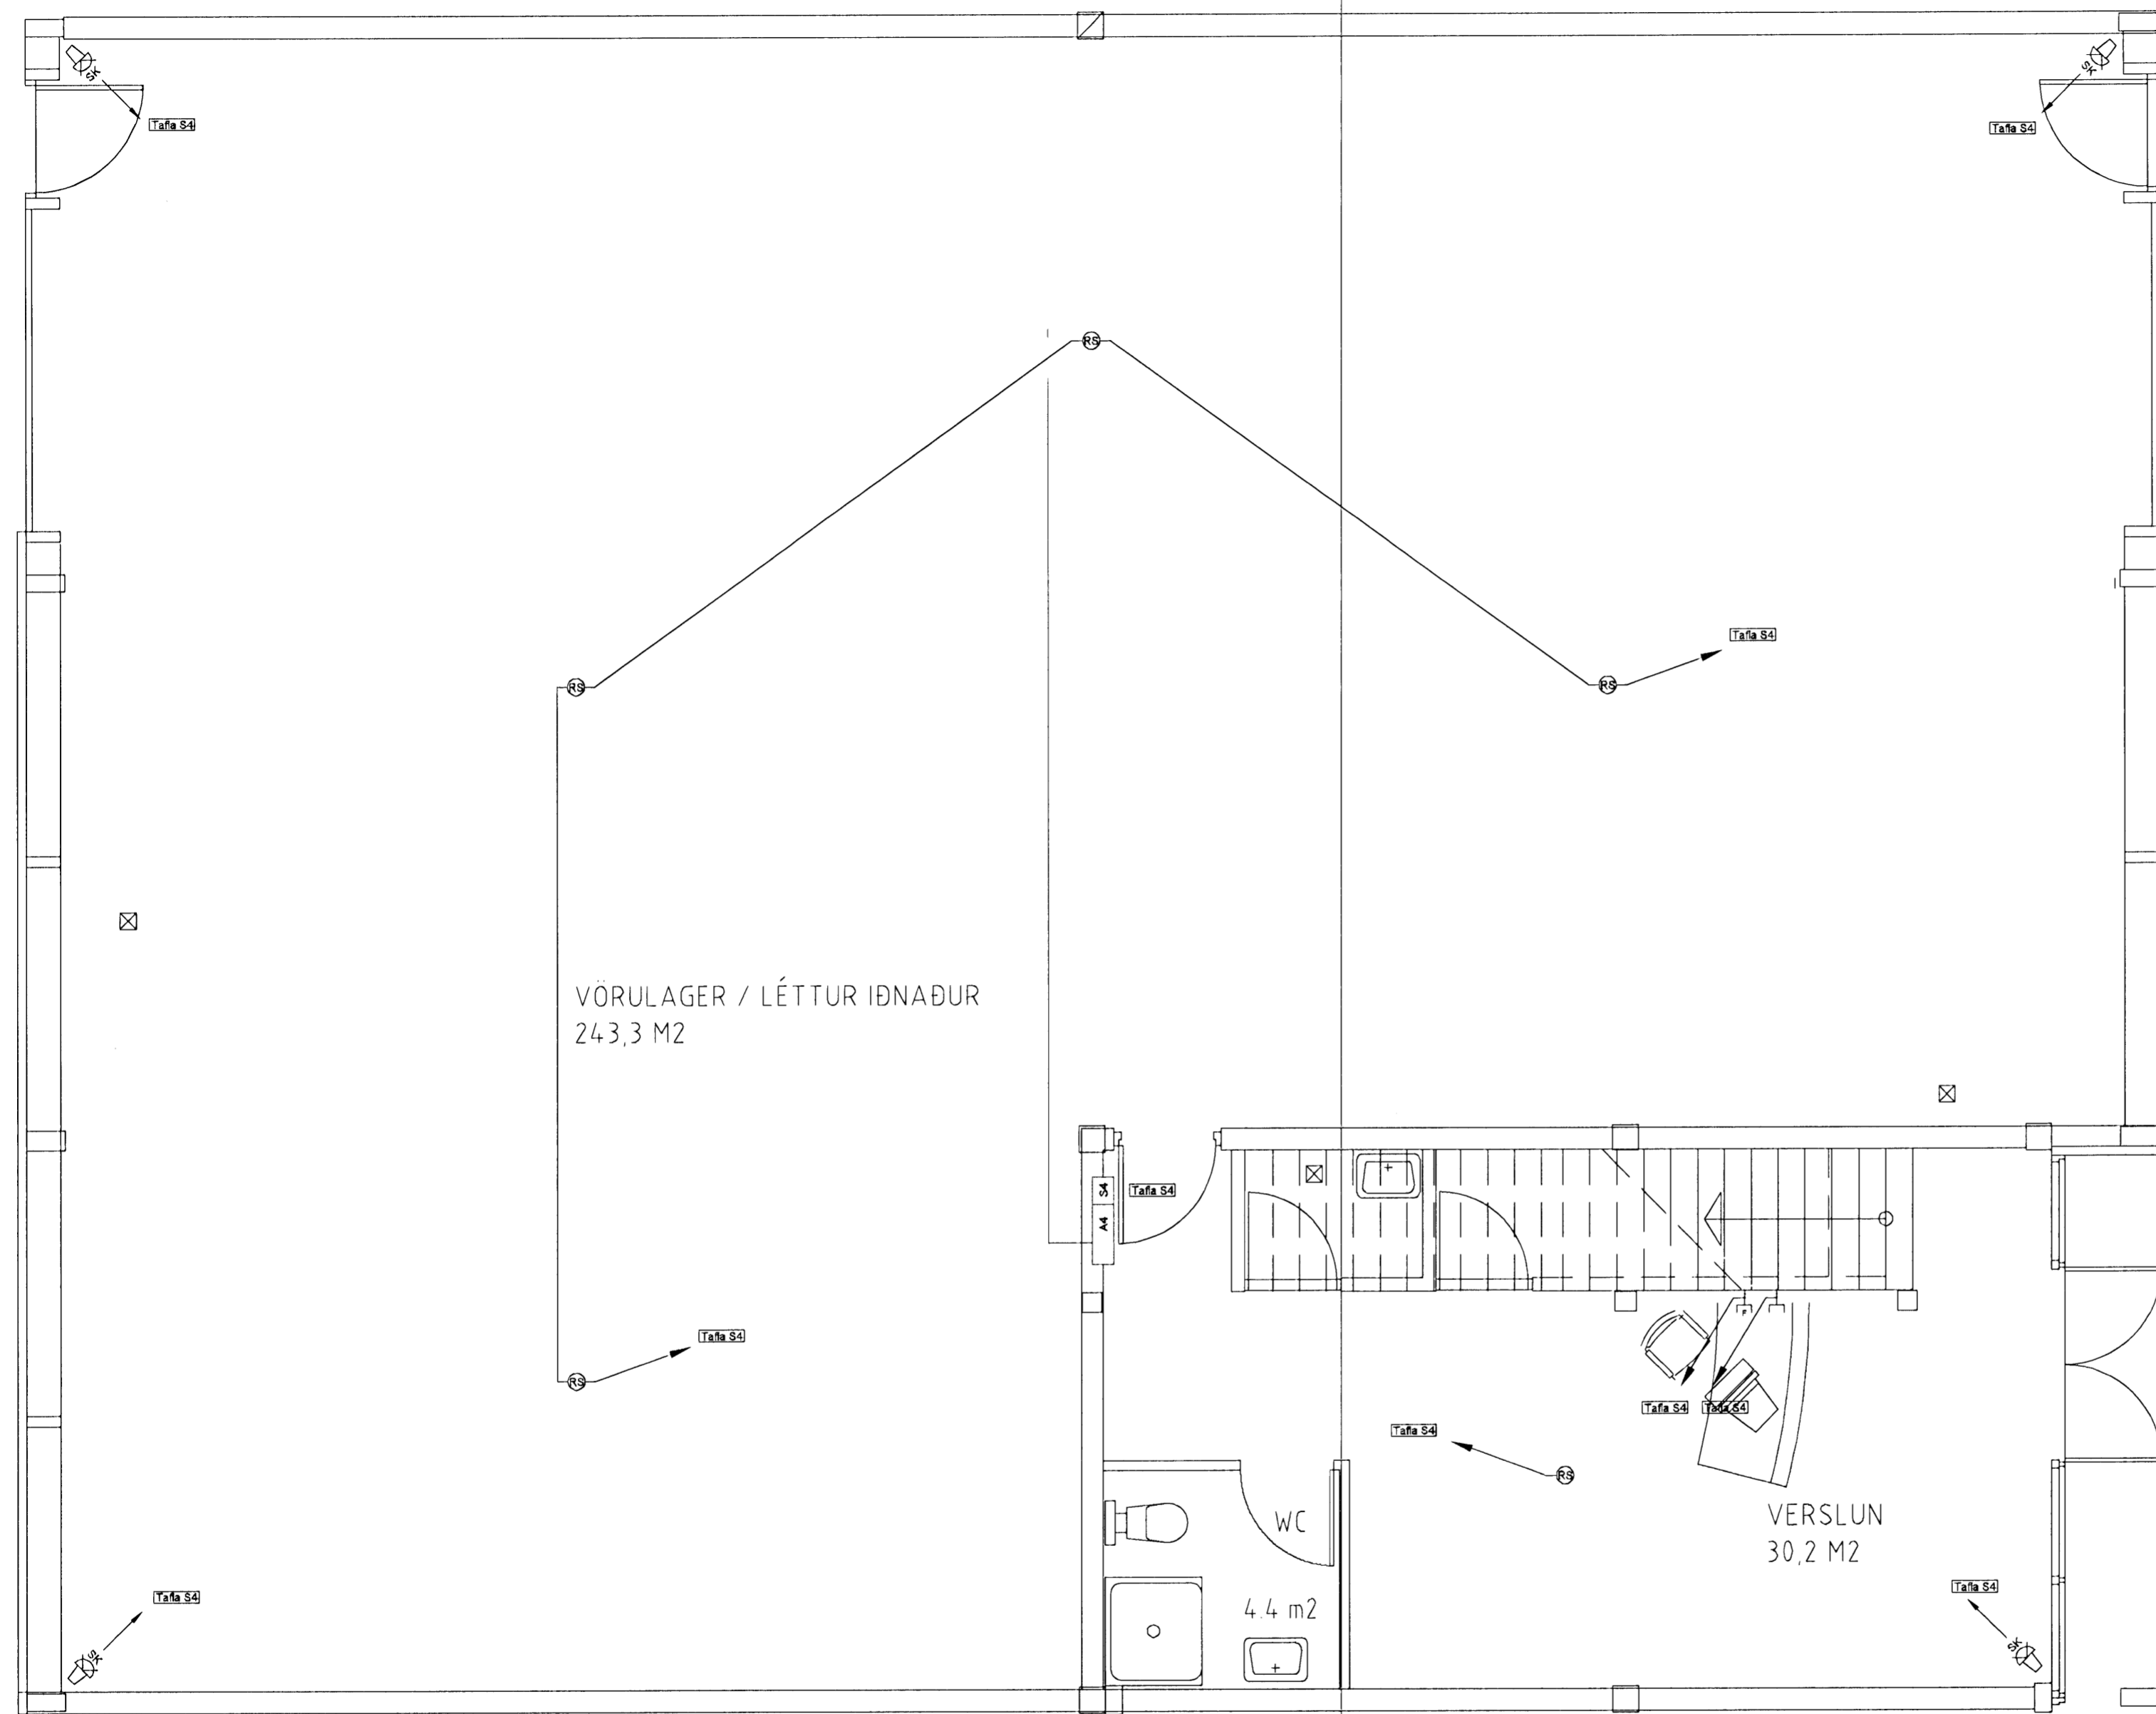


18-3-08

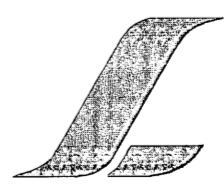

**Grunnmynd 1 hæð**  
 mkv. 1:50

**LJÓSPRÁÐURINN EHF**  
 Geislalind 15 201 Kópavogi

	Vorkhelti: Norðurhella 10 220 Hafnarfirdi	Dagsetning: 09.03.2008
	Vorkhiliut: Smáspennulagnir: Grunnmynd 1 hæðar í hluta B	Kennitala: Guðjón Guðmundsson

Aðalhönnuður undirskrift: *Guðjón Guðmundsson*