



15 201

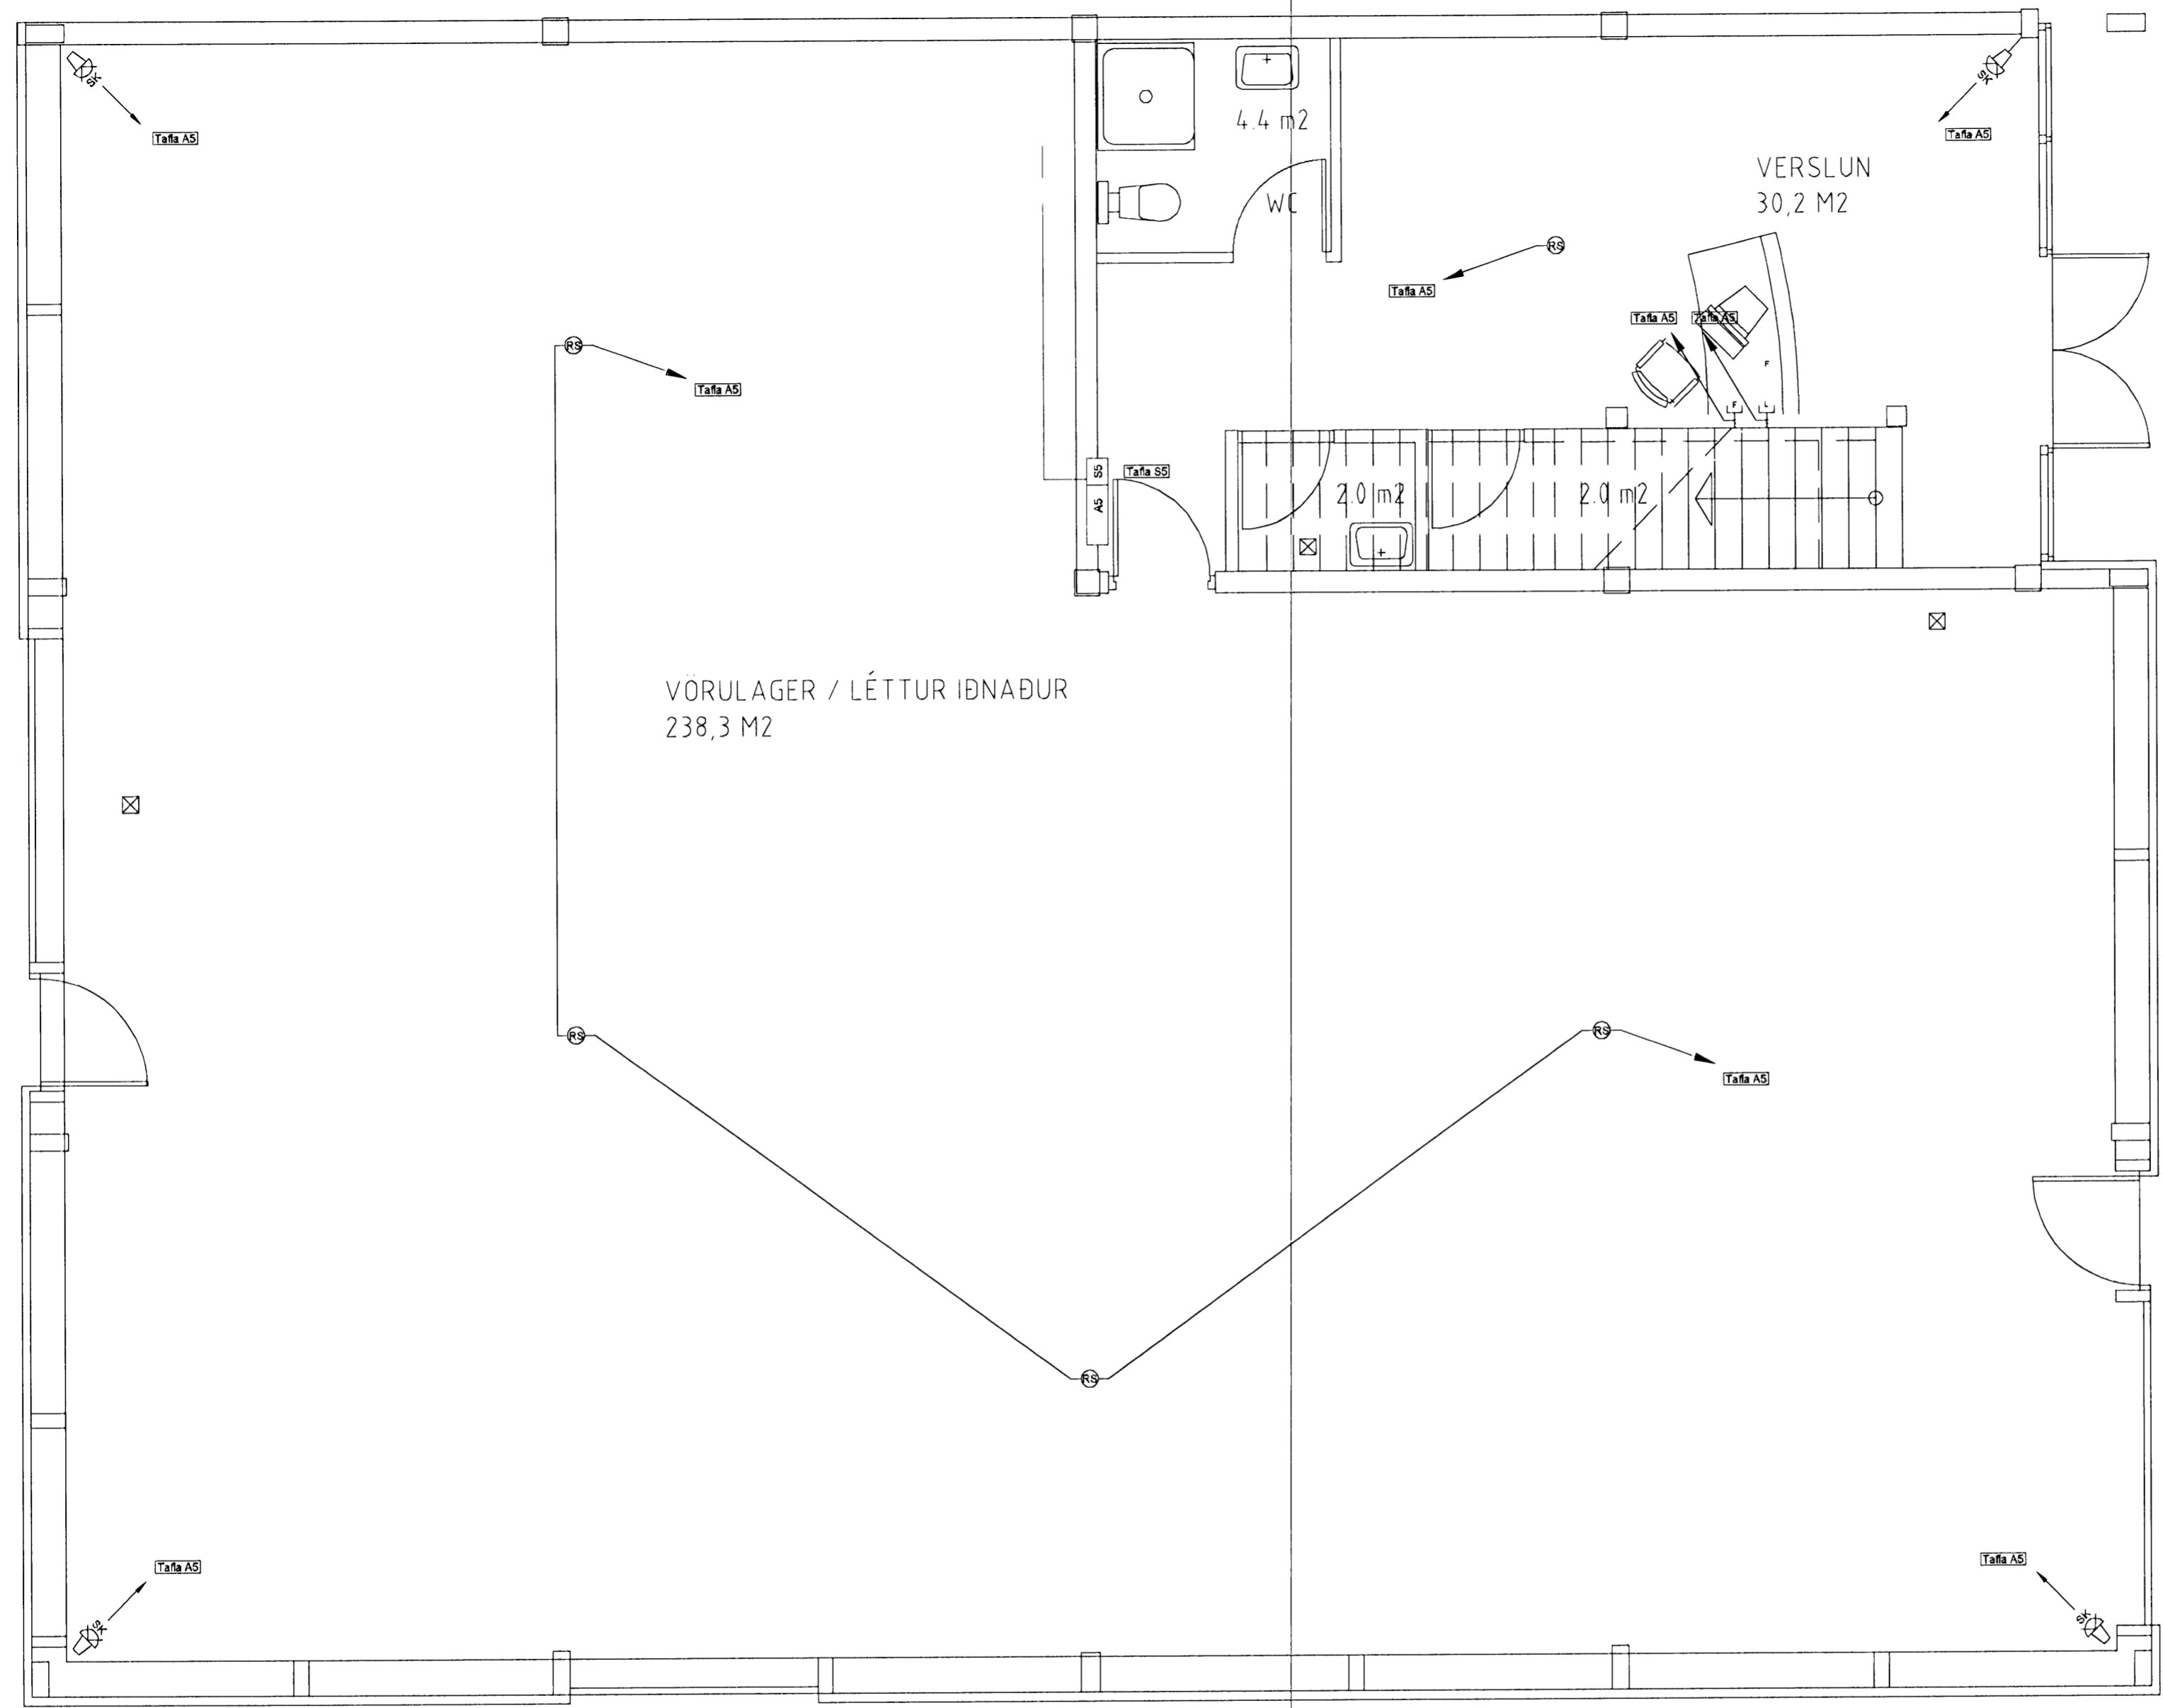

Grunnmynd 1 hæð
mkv. 1:50

LJÓSPRÁÐURINN EHF
Geislalind 15 201 Kópavogi

	Vorkhelt: Norðurhella 10 220 Hafnarfirði	Dagsfyrirg: 09.03.2008
	Vorkhlaus: Smáspennulagnir: Grunnmynd 1 hæðar í hluta A	Blaðaísa: 3-8
	Hönnunur: Guðjón Guðmundsson	Kennitala: 131163-3049
	Kvarði: 1:50	

Aðalhönnuður undirskrift:
